-1. szint alaprajza M 1:200

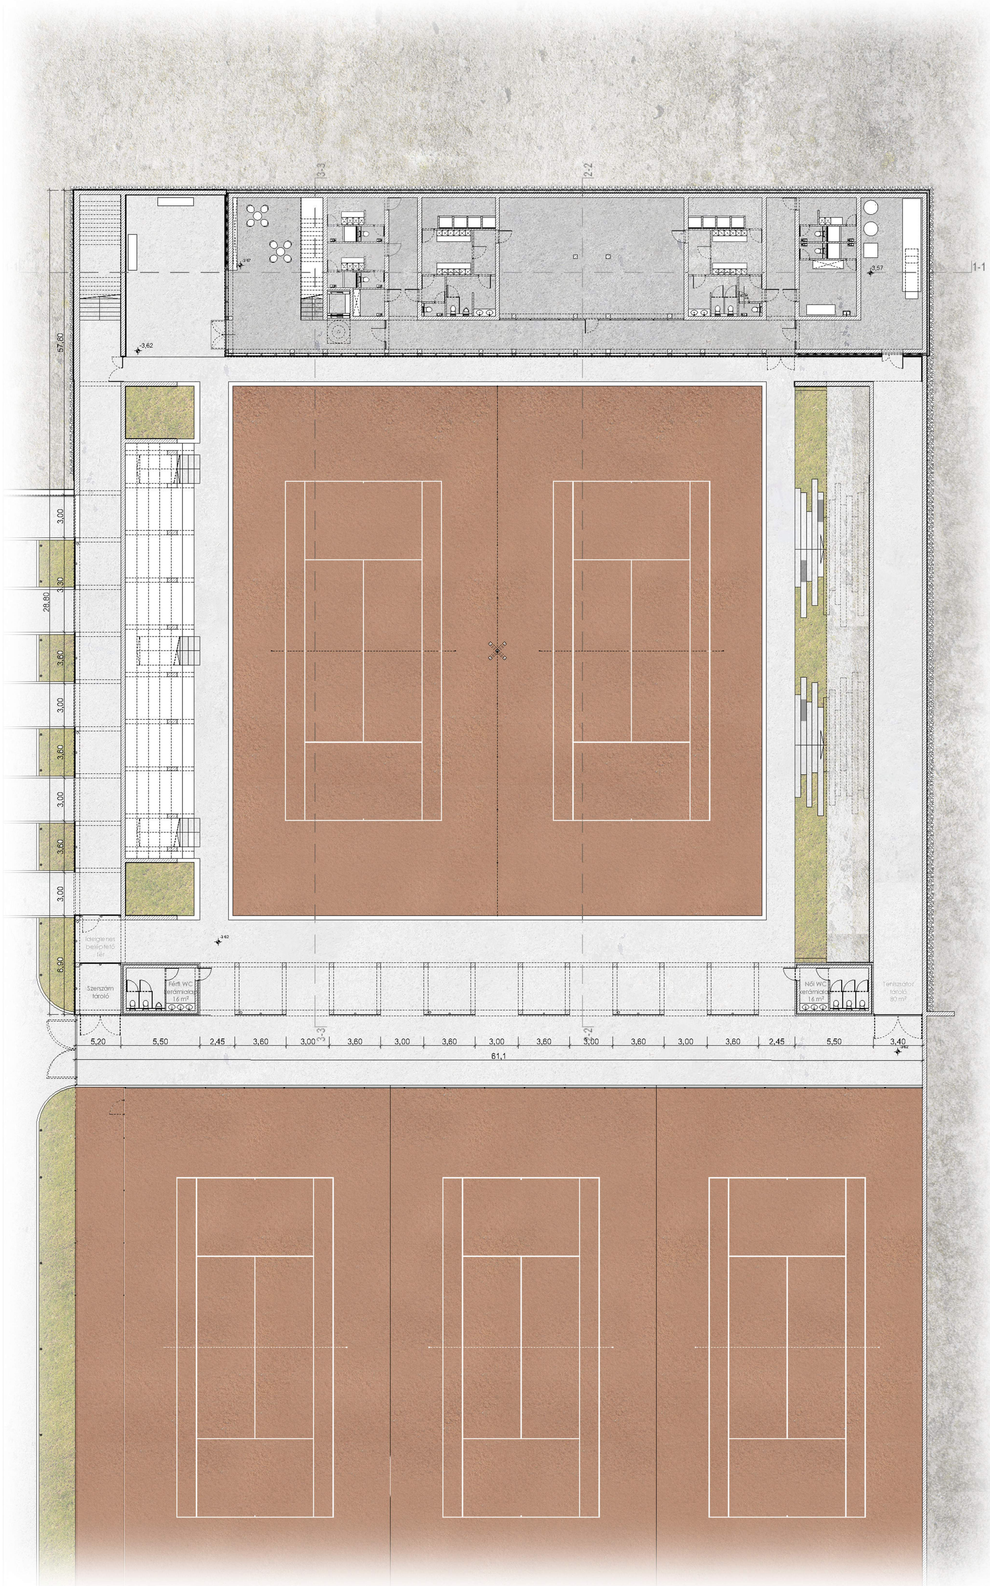
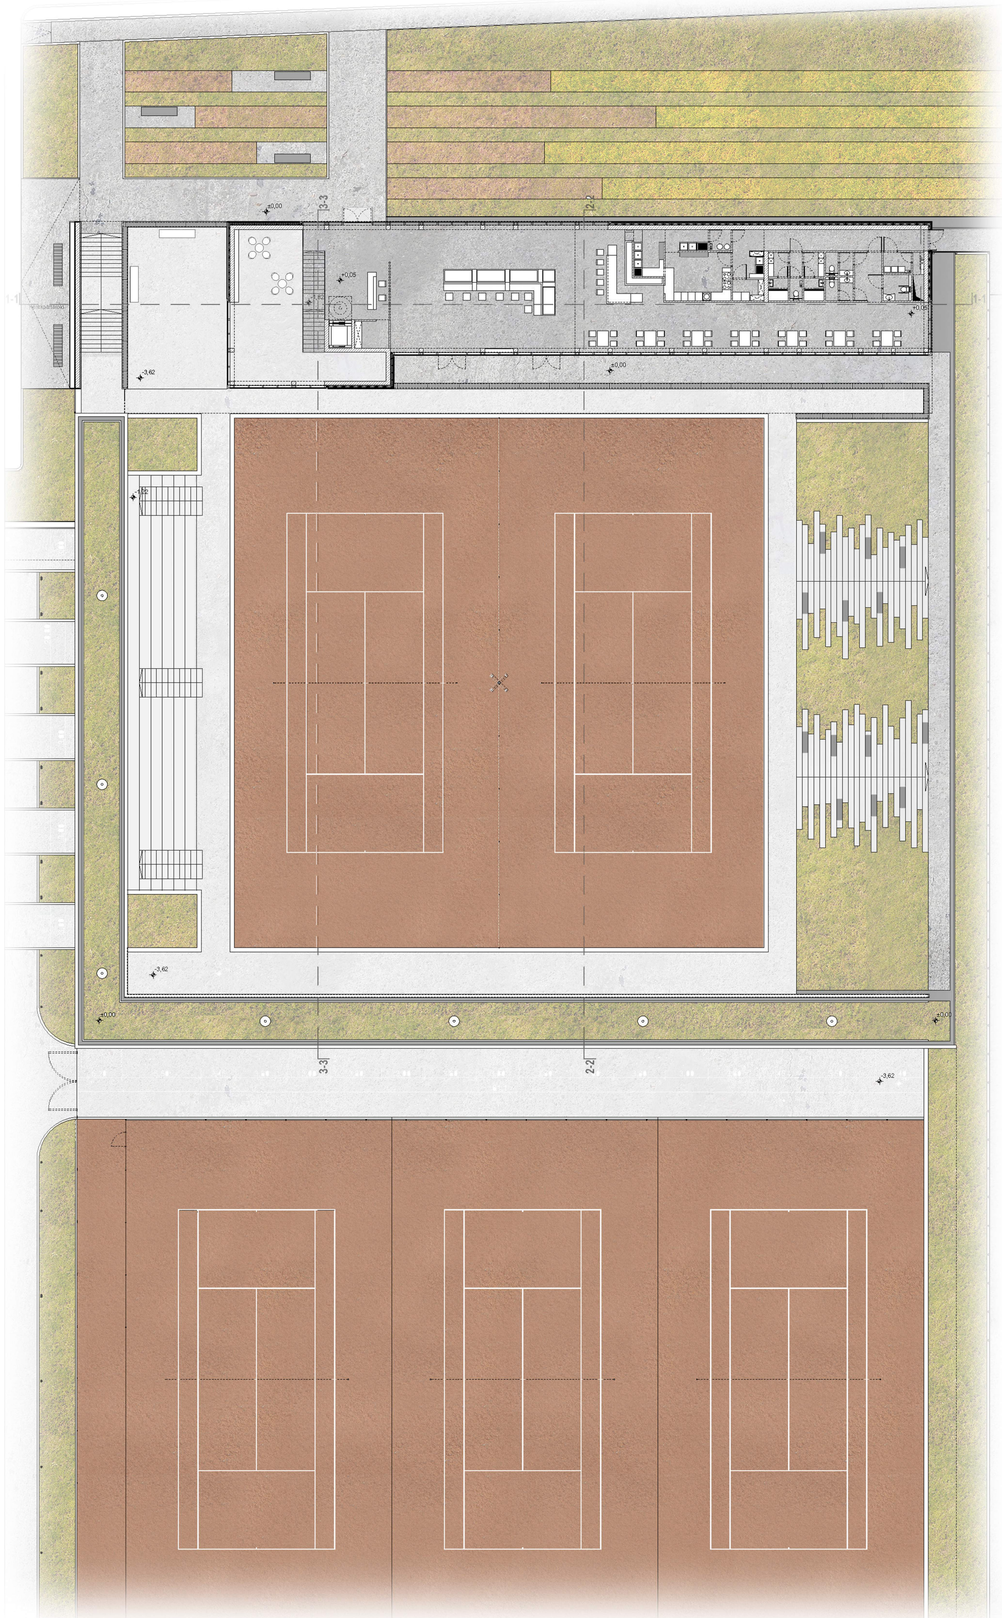
0. szinti alaprajza M 1:200