Kiszolgáló épület
0. szint alaprajza M 1:100

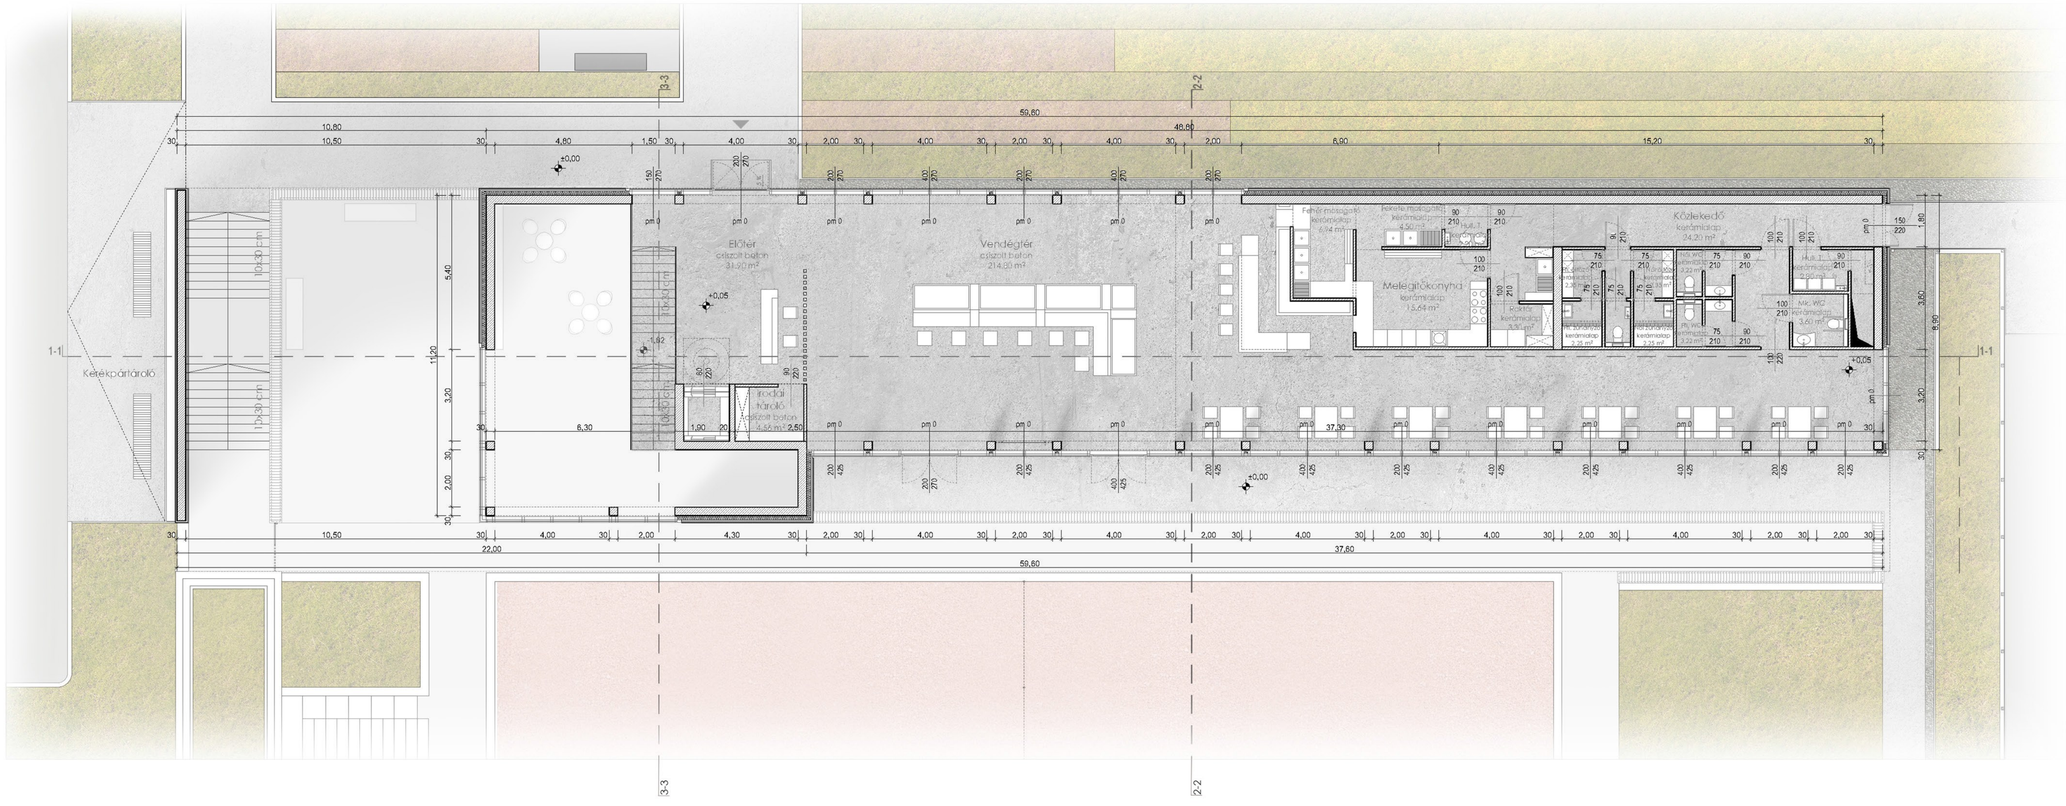
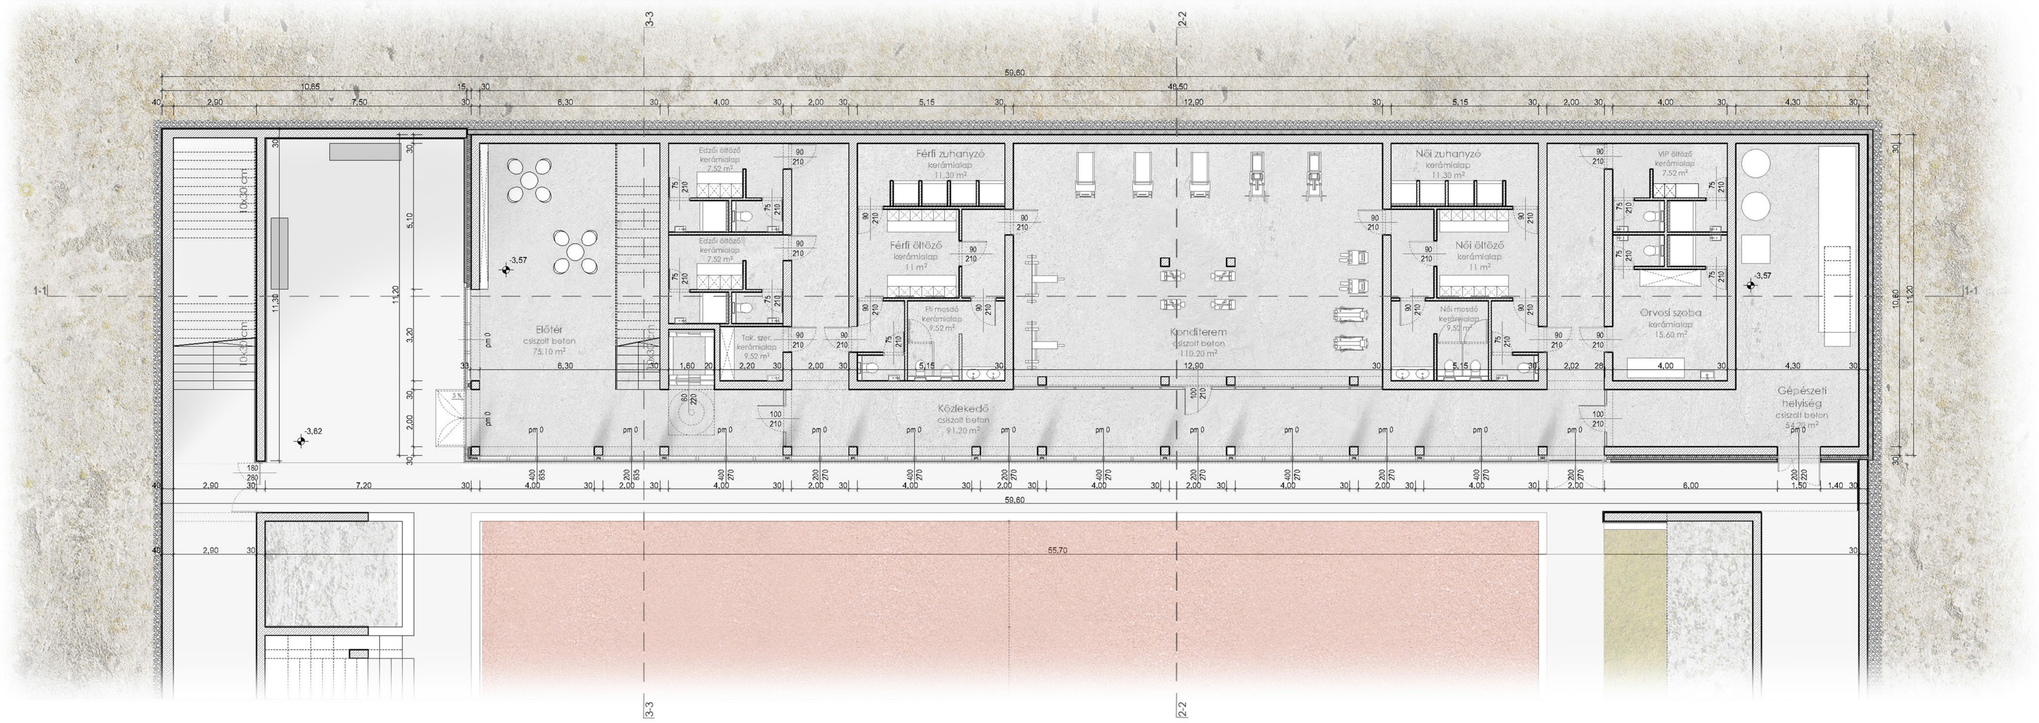
Kiszolgáló épület
-1. szint alaprajza M 1:100