



-3. szint / 1:200

24	Kiállítóter	180 m ²
25	Előter	5 m ²
26	Kórártár / kutatóterem	50 m ²
27	Raktár	6 m ²
28	Teakonyha	6 m ²
29	Személyzeti mosdó	6 m ²
30	Közlekedő	13 m ²
31	Raktár / szerver	12 m ²
32	Göngyölegraktár	27 m ²
33	Gépészet	10 m ²

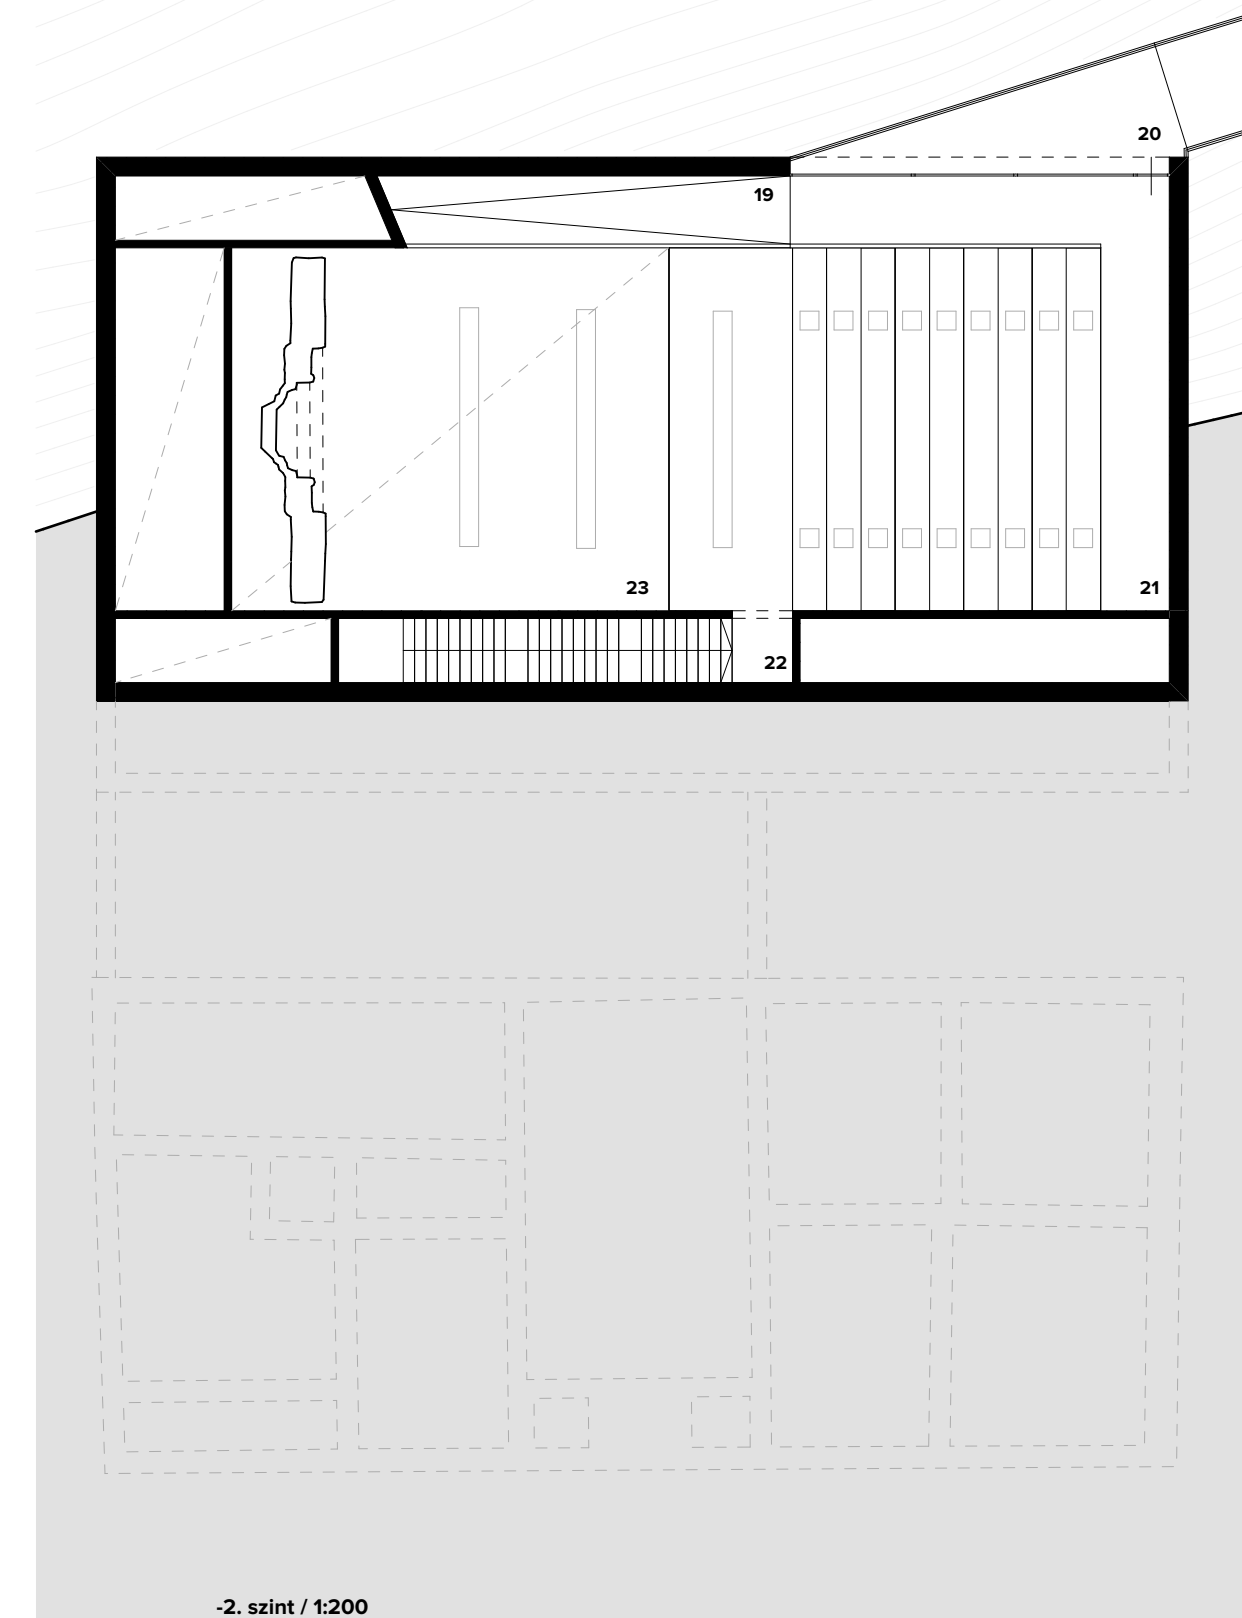


-2. szint / 1:200

19	Galéria / karzat	128 m ²
20	Híd a templomhoz	182 m ²
21	Kiállítóter / pódium	145 m ²
22	Lépcső	20 m ²
23	Légtér	

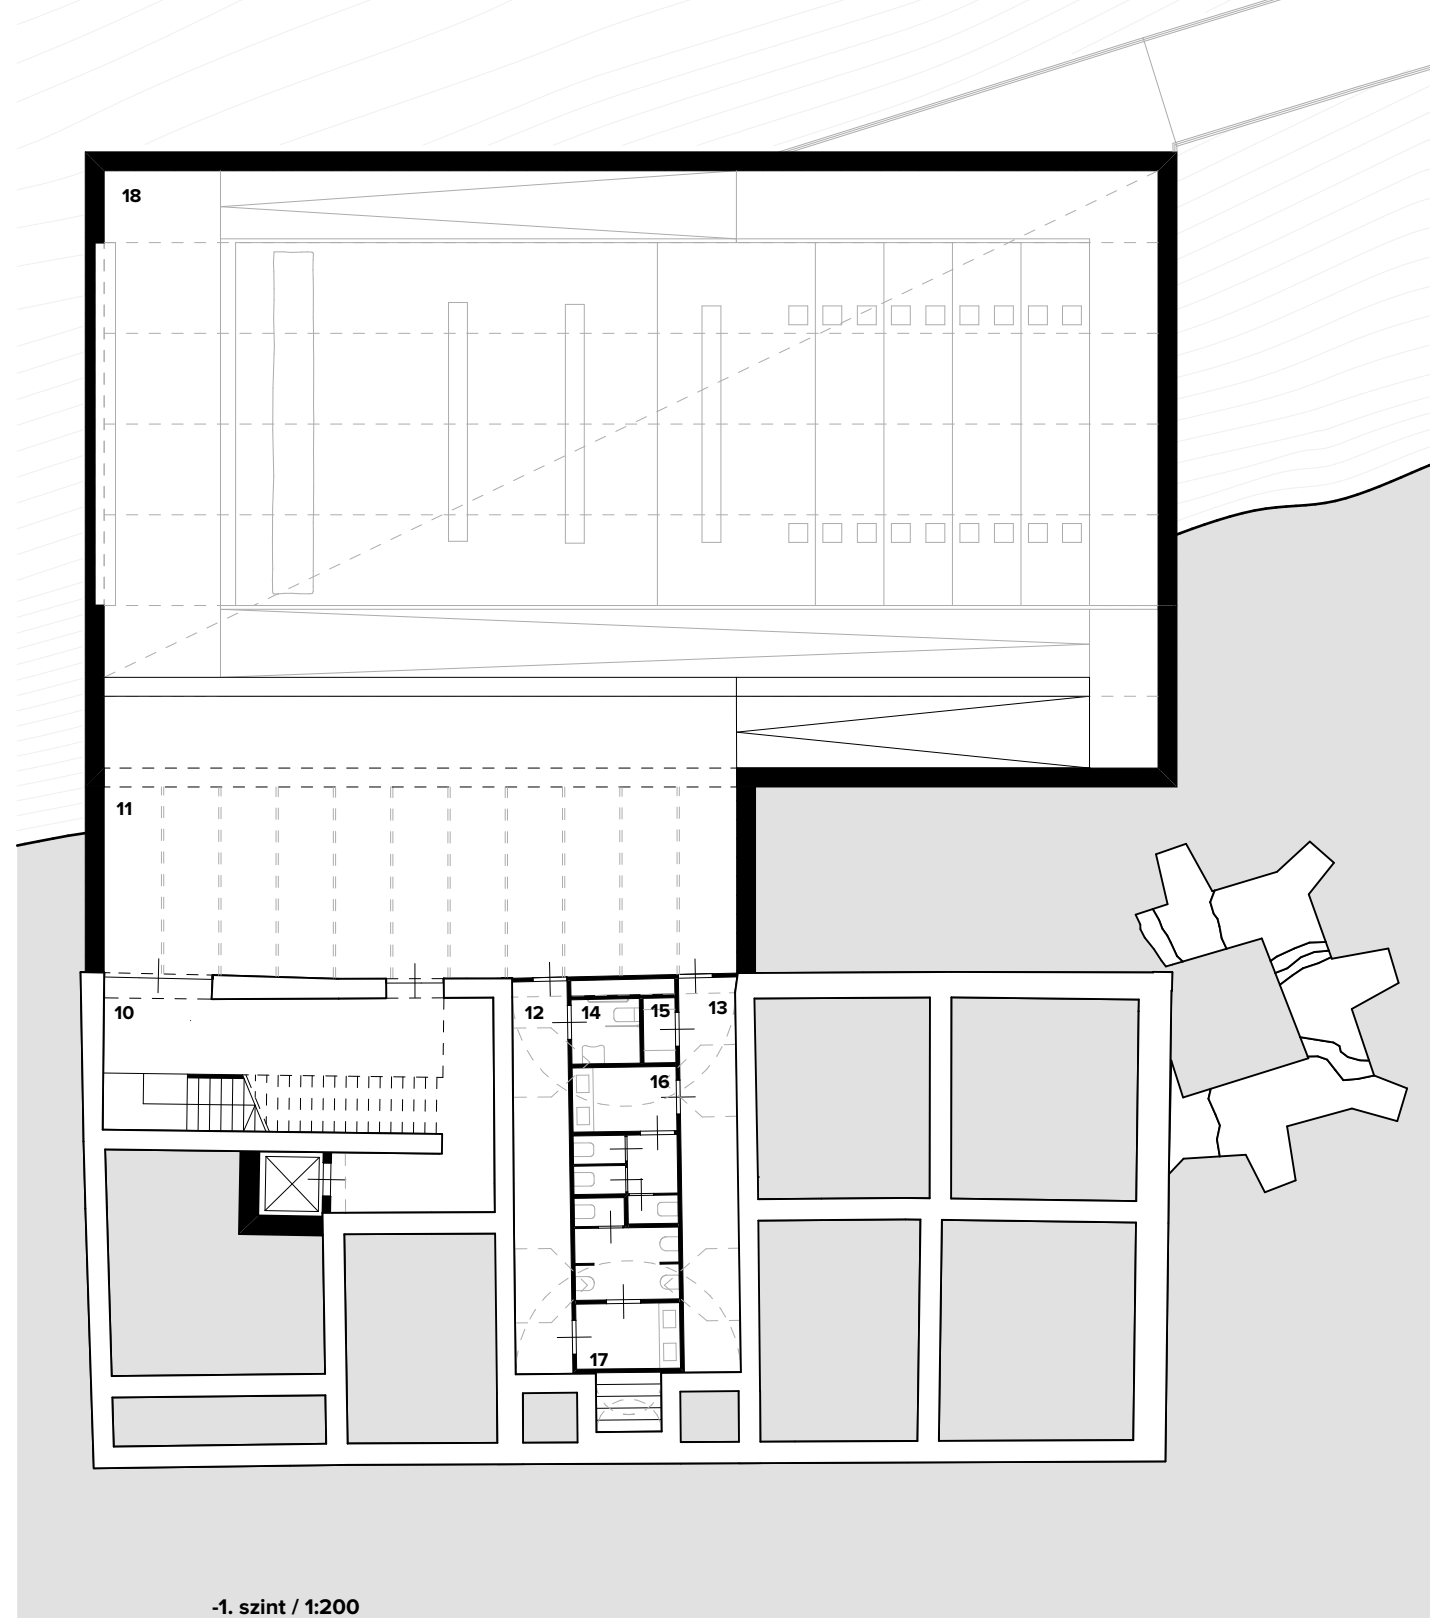

-1. szint / 1:200

10	Lépcsőter	42 m ²
11	Kiállítóter előtere / galéria	84 m ²
12	Közlekedő	12 m ²
13	Közlekedő	12 m ²
14	Ak. mentes mosdó	3 m ²
15	Tak.szer. raktár	1 m ²
16	Női mosdó	10 m ²
17	Férfi mosdó	10 m ²
18	Kiállítóter légtere	

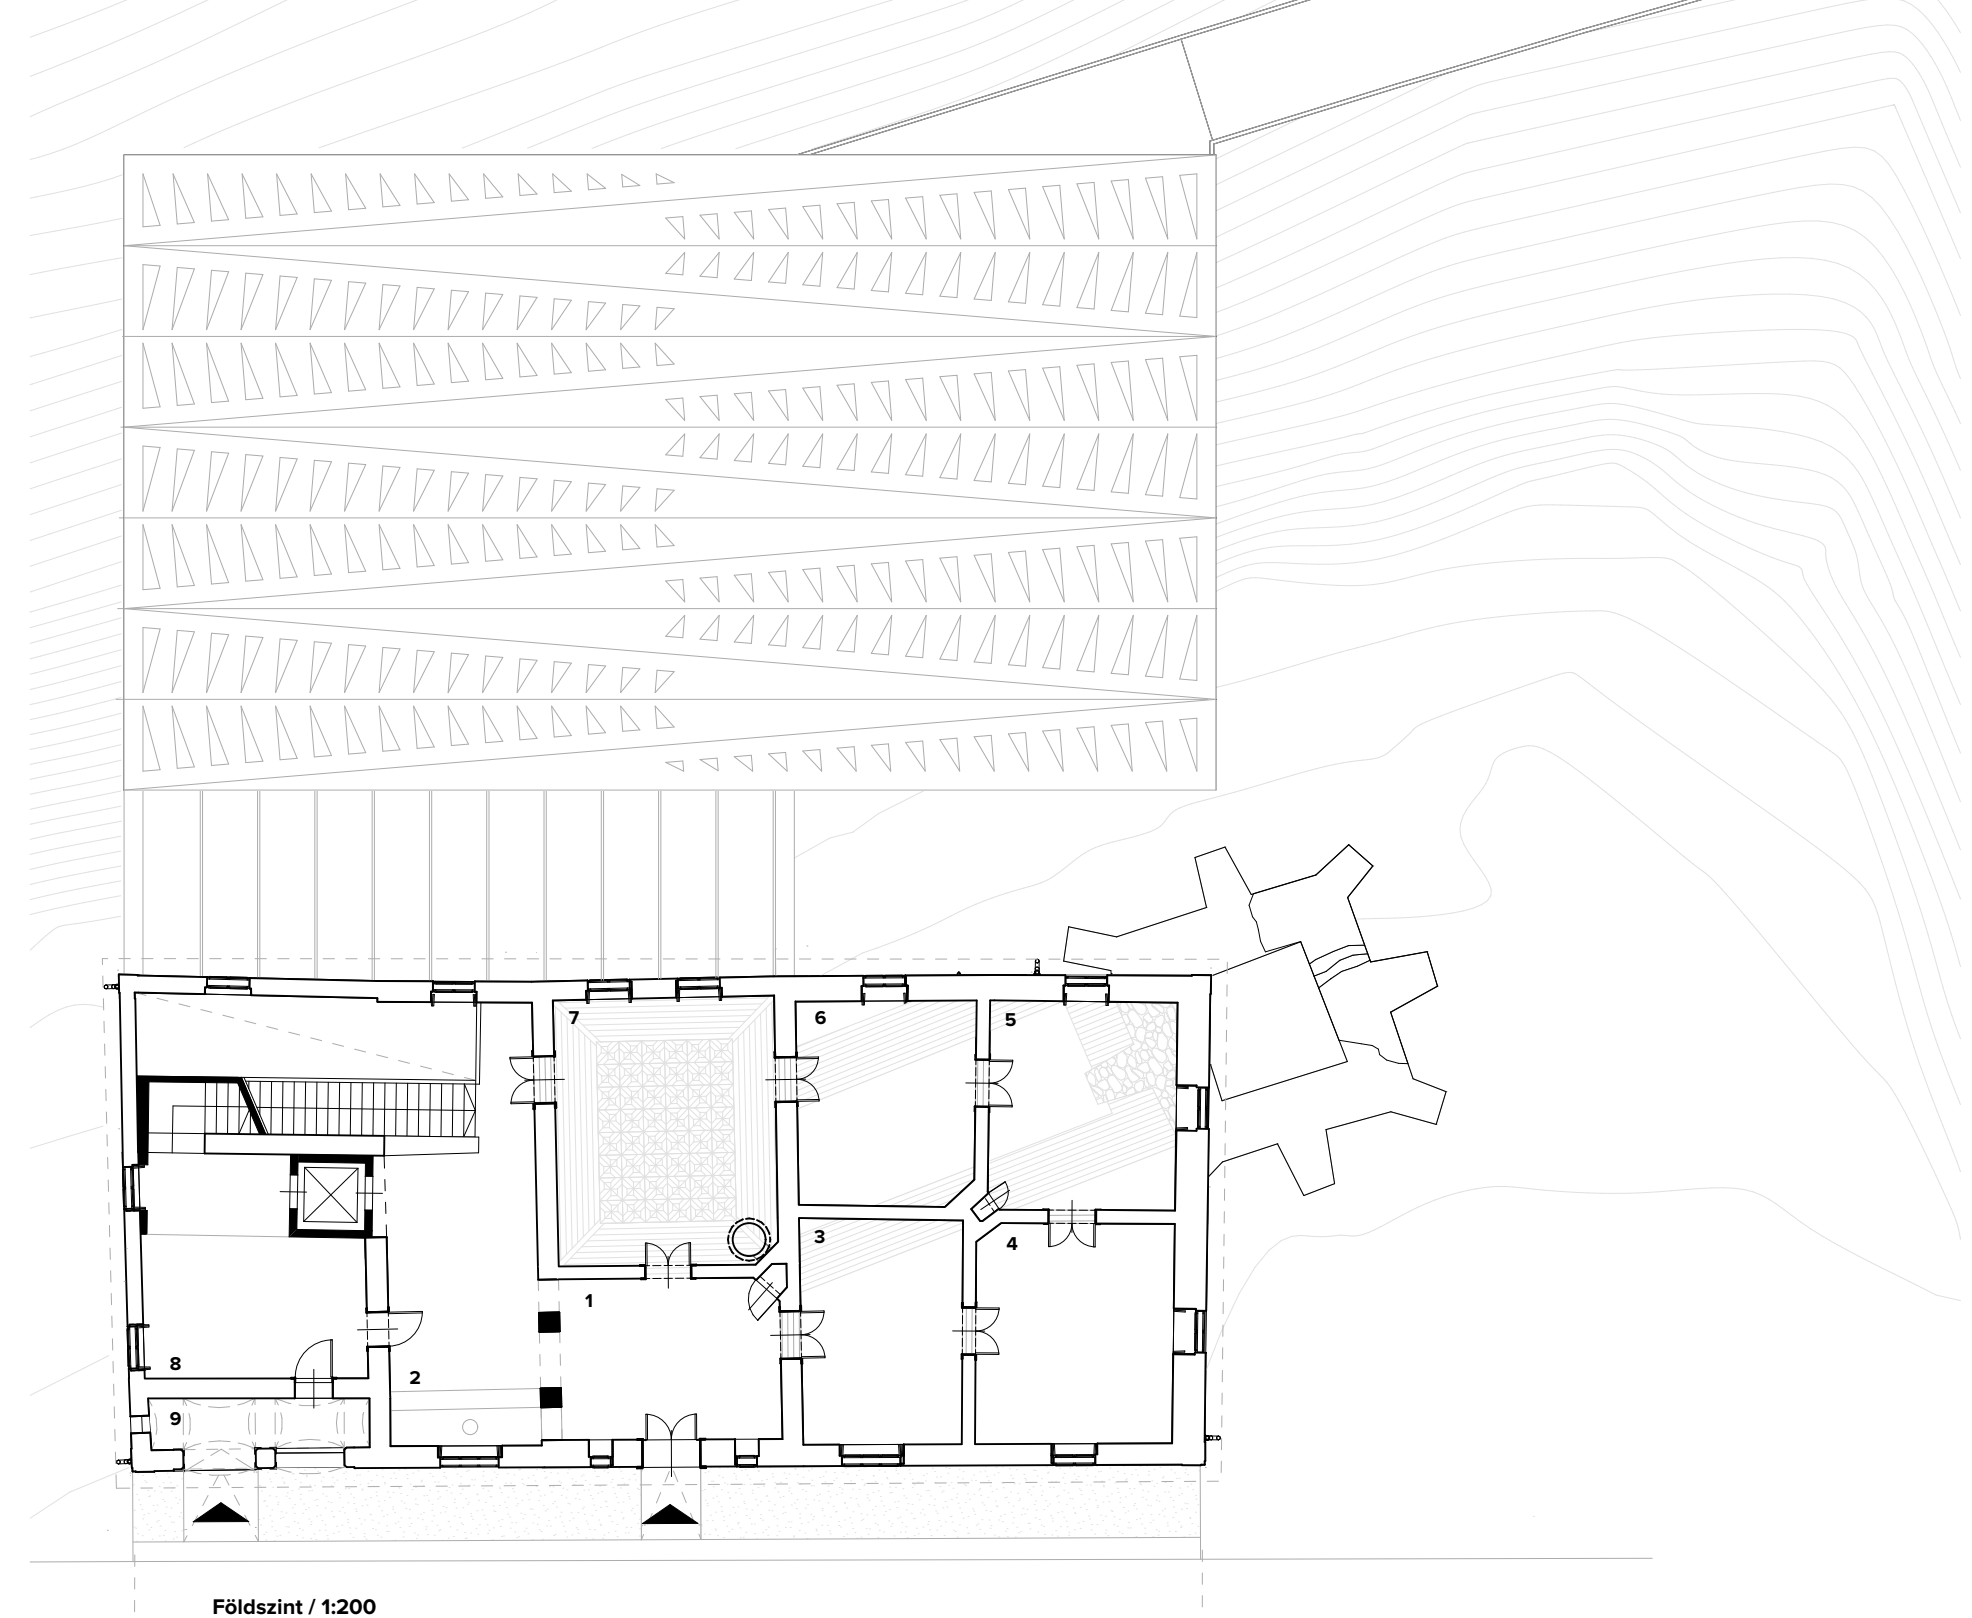


Földszint / 1:200

1	Előter	24 m ²
2	Fogadóter	36 m ²
3	Kiállítóter	25 m ²
4	Kiállítóter	30 m ²
5	Kiállítóter	27 m ²
6	Kiállítóter	25 m ²
7	Kiállítóter	40 m ²
8	Fogadóter / foglalkoztató	31 m ²
9	Tornác / műhely	8 m ²


34	Konferenciaterem / kiállítóter	132 m ²
35	Raktár, kiszolgálóter	23 m ²

Tetőter - Apáti ház / 1:200

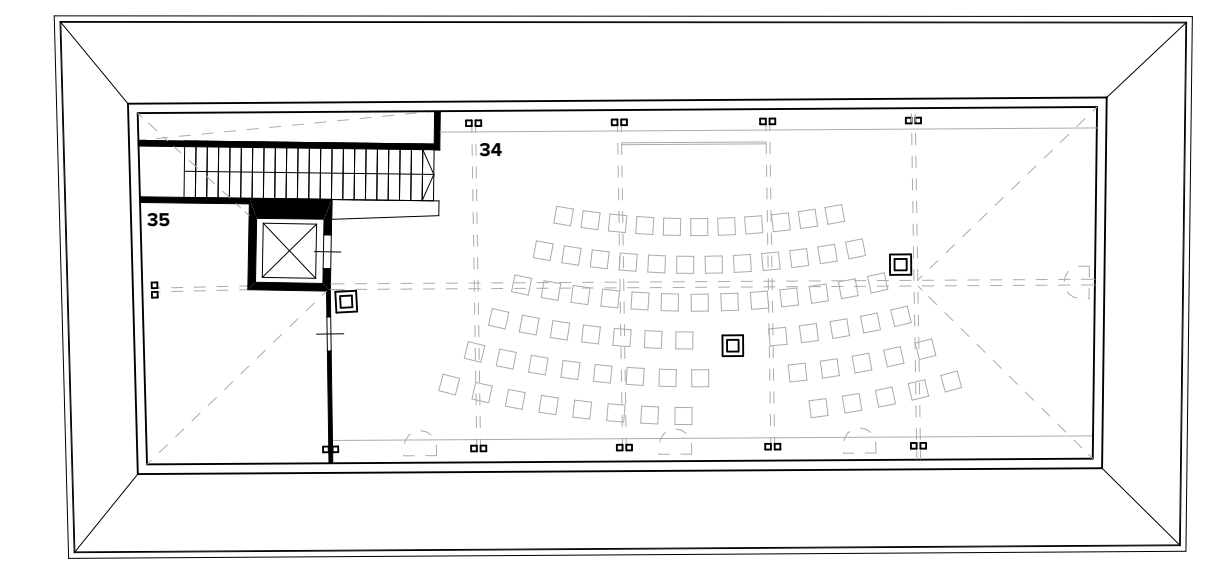

31	Áruházevő	10 m ²
32	Hulladékártoló	2 m ²
33	Göngyölegártoló	3 m ²
34	Lépcsőház	13 m ²
35	Közlekedő	10 m ²
36	Tak.szer. raktár	3 m ²
37	Hűtők	6 m ²
38	Szárazárú / földesárú raktár	9 m ²
39	Zöldfűvelőkészítő	10 m ²
40	Hűselőkészítő	10 m ²
41	Főzőkonyha	27 m ²
42	Üzemi mosogató	4 m ²

-1. szint / 1:200

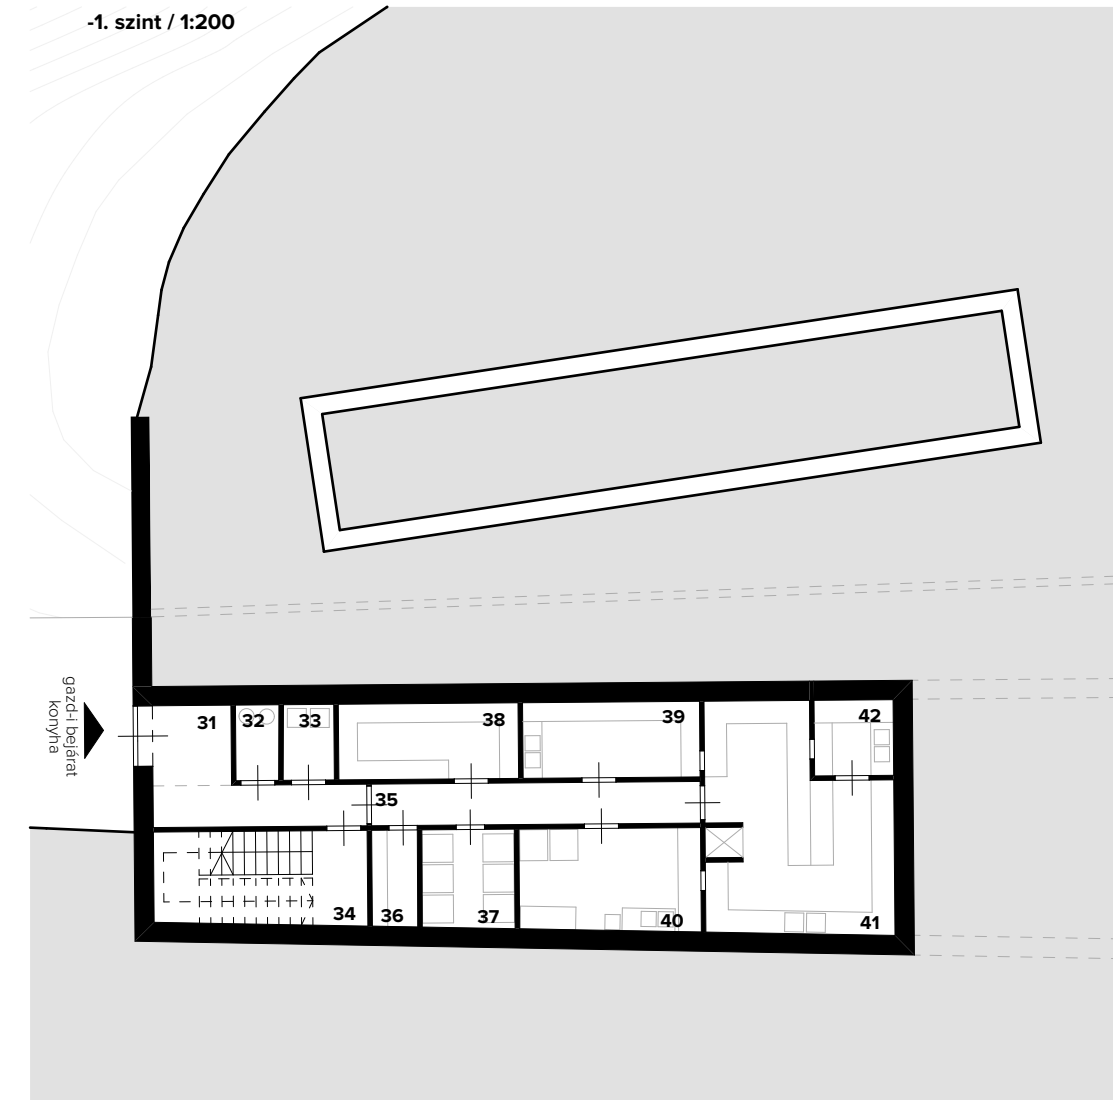

1	Előter	34 m ²
2	Jegypénztár / Múzeumshop	62 m ²
3	Kávézó / büfé	70 m ²
4	Raktár	4 m ²
5	Büfékonyha	9 m ²
6	Mosogató	2 m ²
7	Ruhastár	22 m ²
8	Ak.m. mosdó	3 m ²
9	Női mosdó	25 m ²
10	Tak.szer. raktár	2 m ²
11	Férfi mosdó	25 m ²
12	Személyzeti	5 m ²
13	Foyer	220 m ²
14	Rendezvényter	270 m ²
15	Bütorraktár	20 m ²
16	Bár	13 m ²
17	Pincérforgó	10 m ²
18	Söntés / Itálraktár	3 m ²
19	Táladkonyha	22 m ²
20	Fehér mosogató	9 m ²
21	Közlekedő	7 m ²
22	Konyhai szem. (női)	8 m ²
23	Konyhai szem. (férfi)	9 m ²
24	Mosóhelyiség	3 m ²
25	Lépcsőház	3 m ²
26	Előter	14 m ²
27	Férfi mosdó	5 m ²
28	Női mosdó	5 m ²
29	Terasz	49 m ²
30	Göré - fedett terasz	56 m ²

Földszint / 1:200

