


MADARÁSZ VIKTOR UTCA



AGYAG UTCA

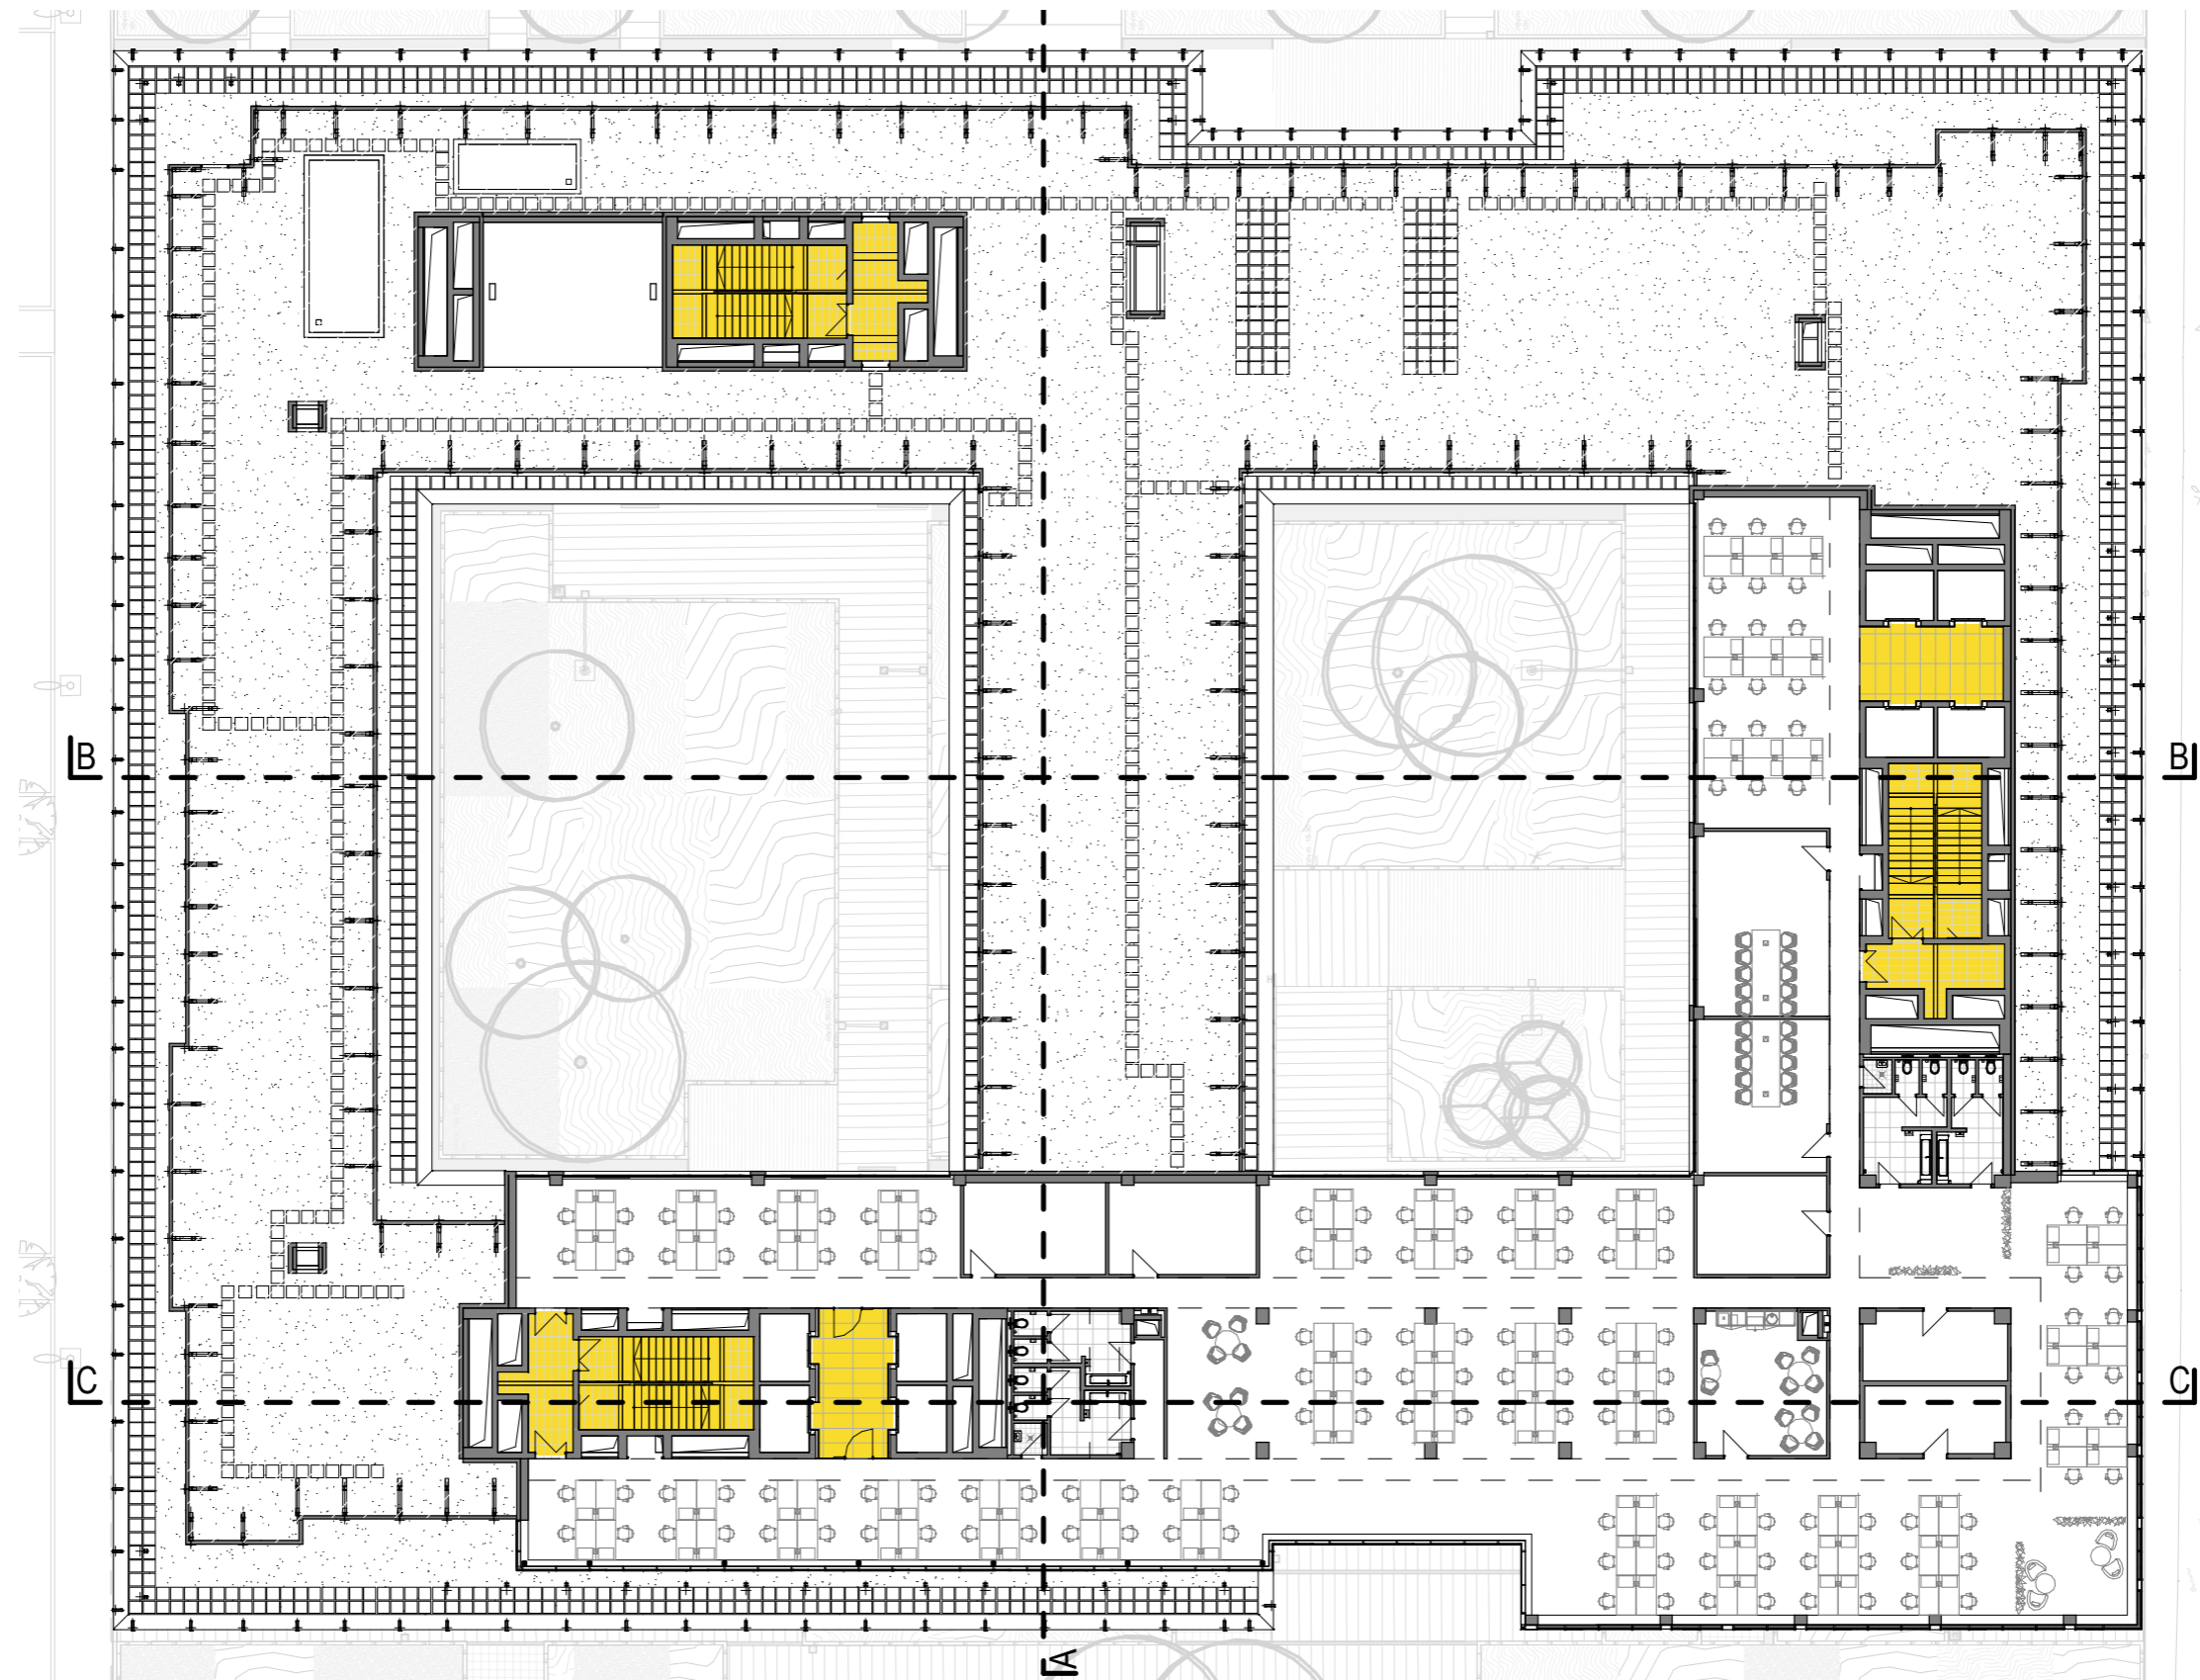

FIASTYÚK UTCA

SÉTÁNY

DOKUMENTUM CÍME

7.EMELET ALAPRAJZ

KIADÁS DÁTUMA

08/13/20

LÉPTÉK

1 : 300

SZÁM

VG-F-EX-AR-DRW-0.11.00.04-R00