




Csarnok pincészní szintje 1:250

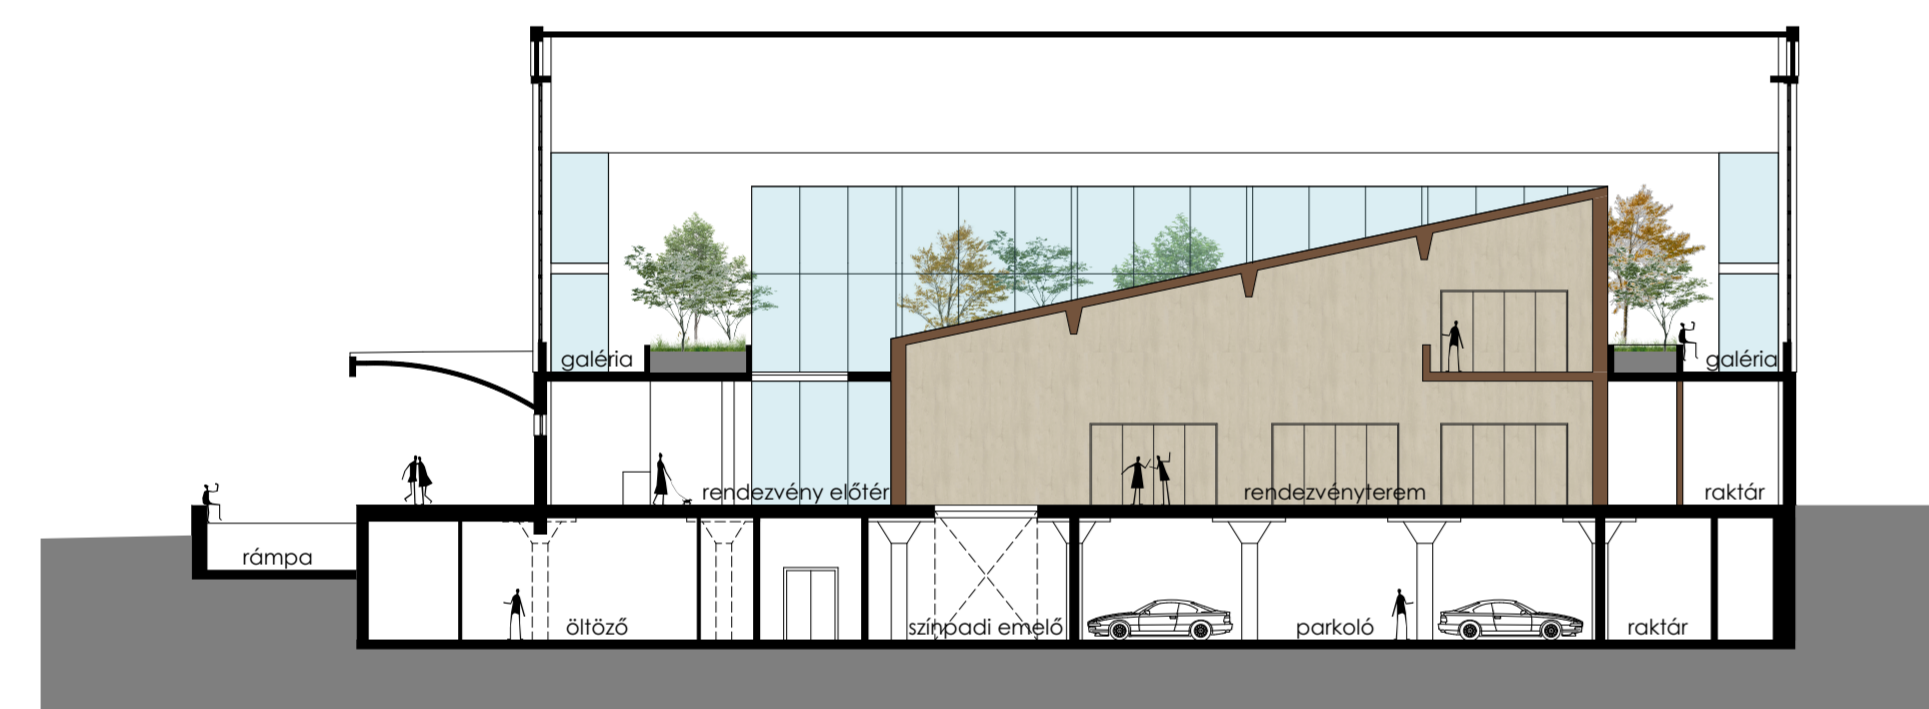


B-B metszet 1:250

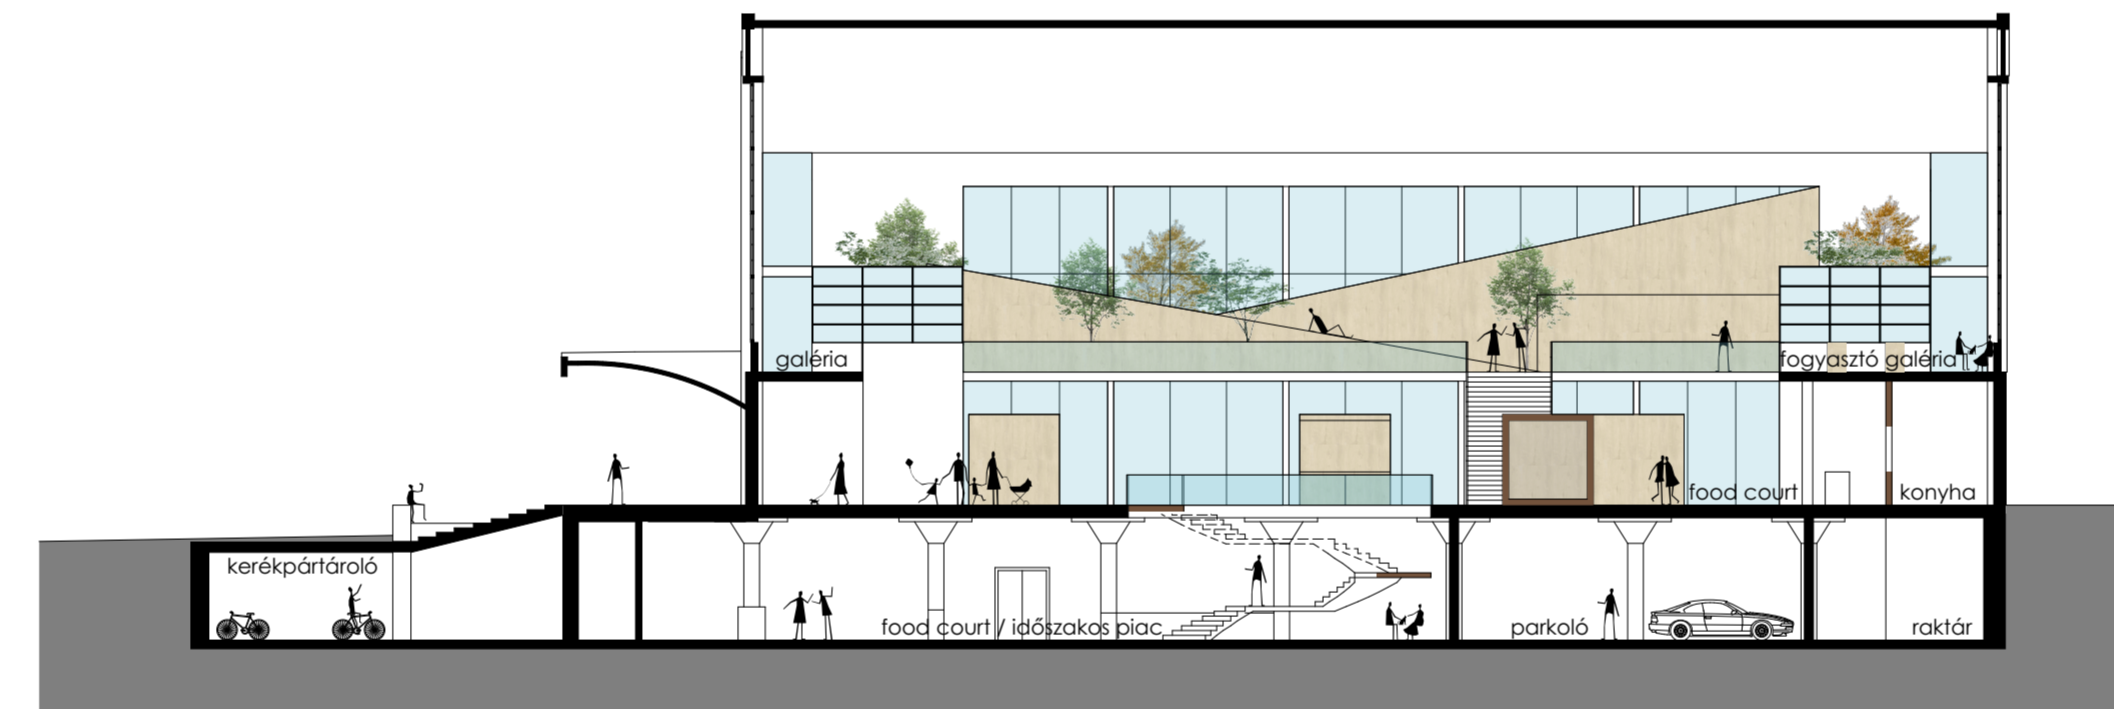

C-C metszet 1:250

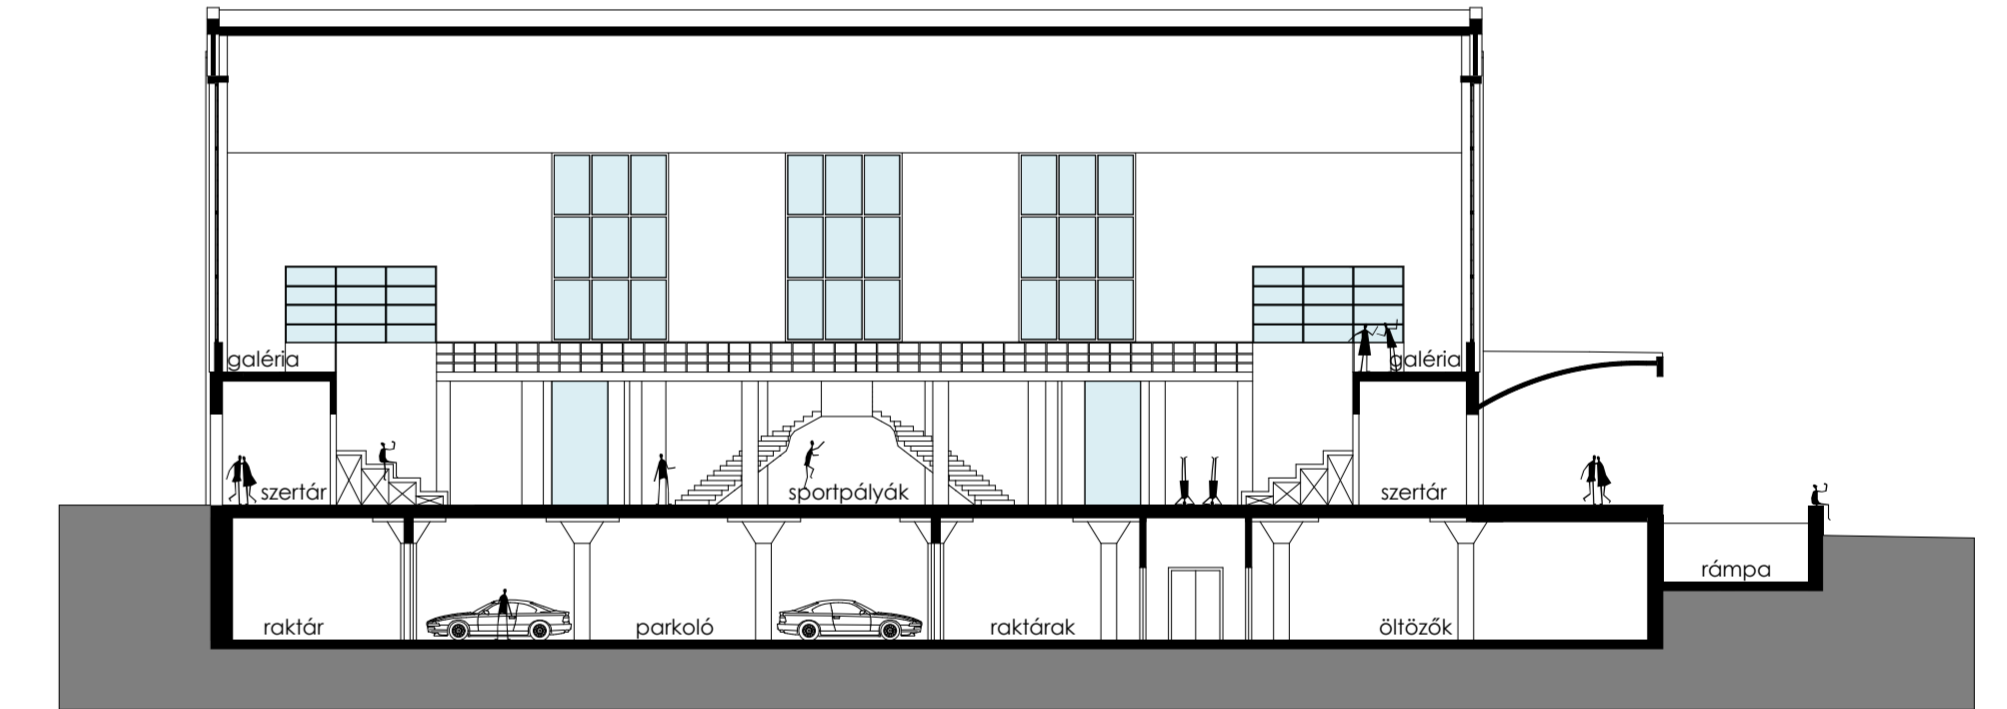

D-D metszet 1:250

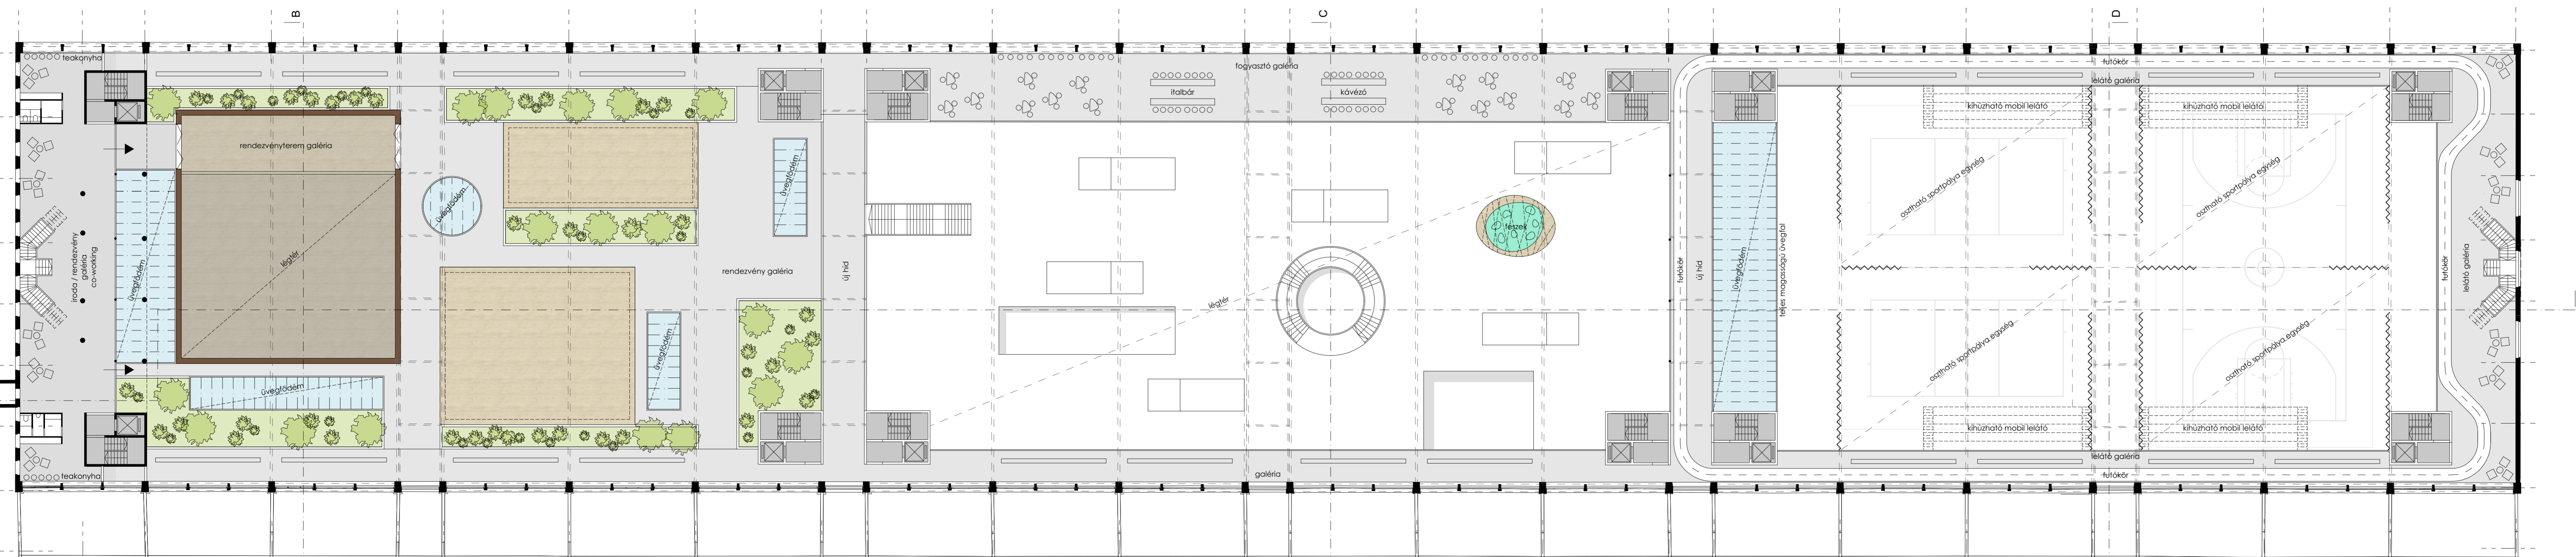

Csarnok galériaszintje 1:250