

TERVEZETT PINCESZINT ALAPRAJZ M1:200




TERVEZETT FÉLSZINT ALAPRAJZ M1:200




TERVEZETT ELSŐ EMELETI ALAPRAJZ M1:200

- 4. emelet
zárt zóna
- 3. emelet
zárt zóna
- 2. emelet
fél publikus zóna
- 1. emelet
fél publikus zóna
- 0.5. félszint
fél publikus zóna
- 0. földszint
publikus zóna
- 1. pinceszint
fél publikus zóna

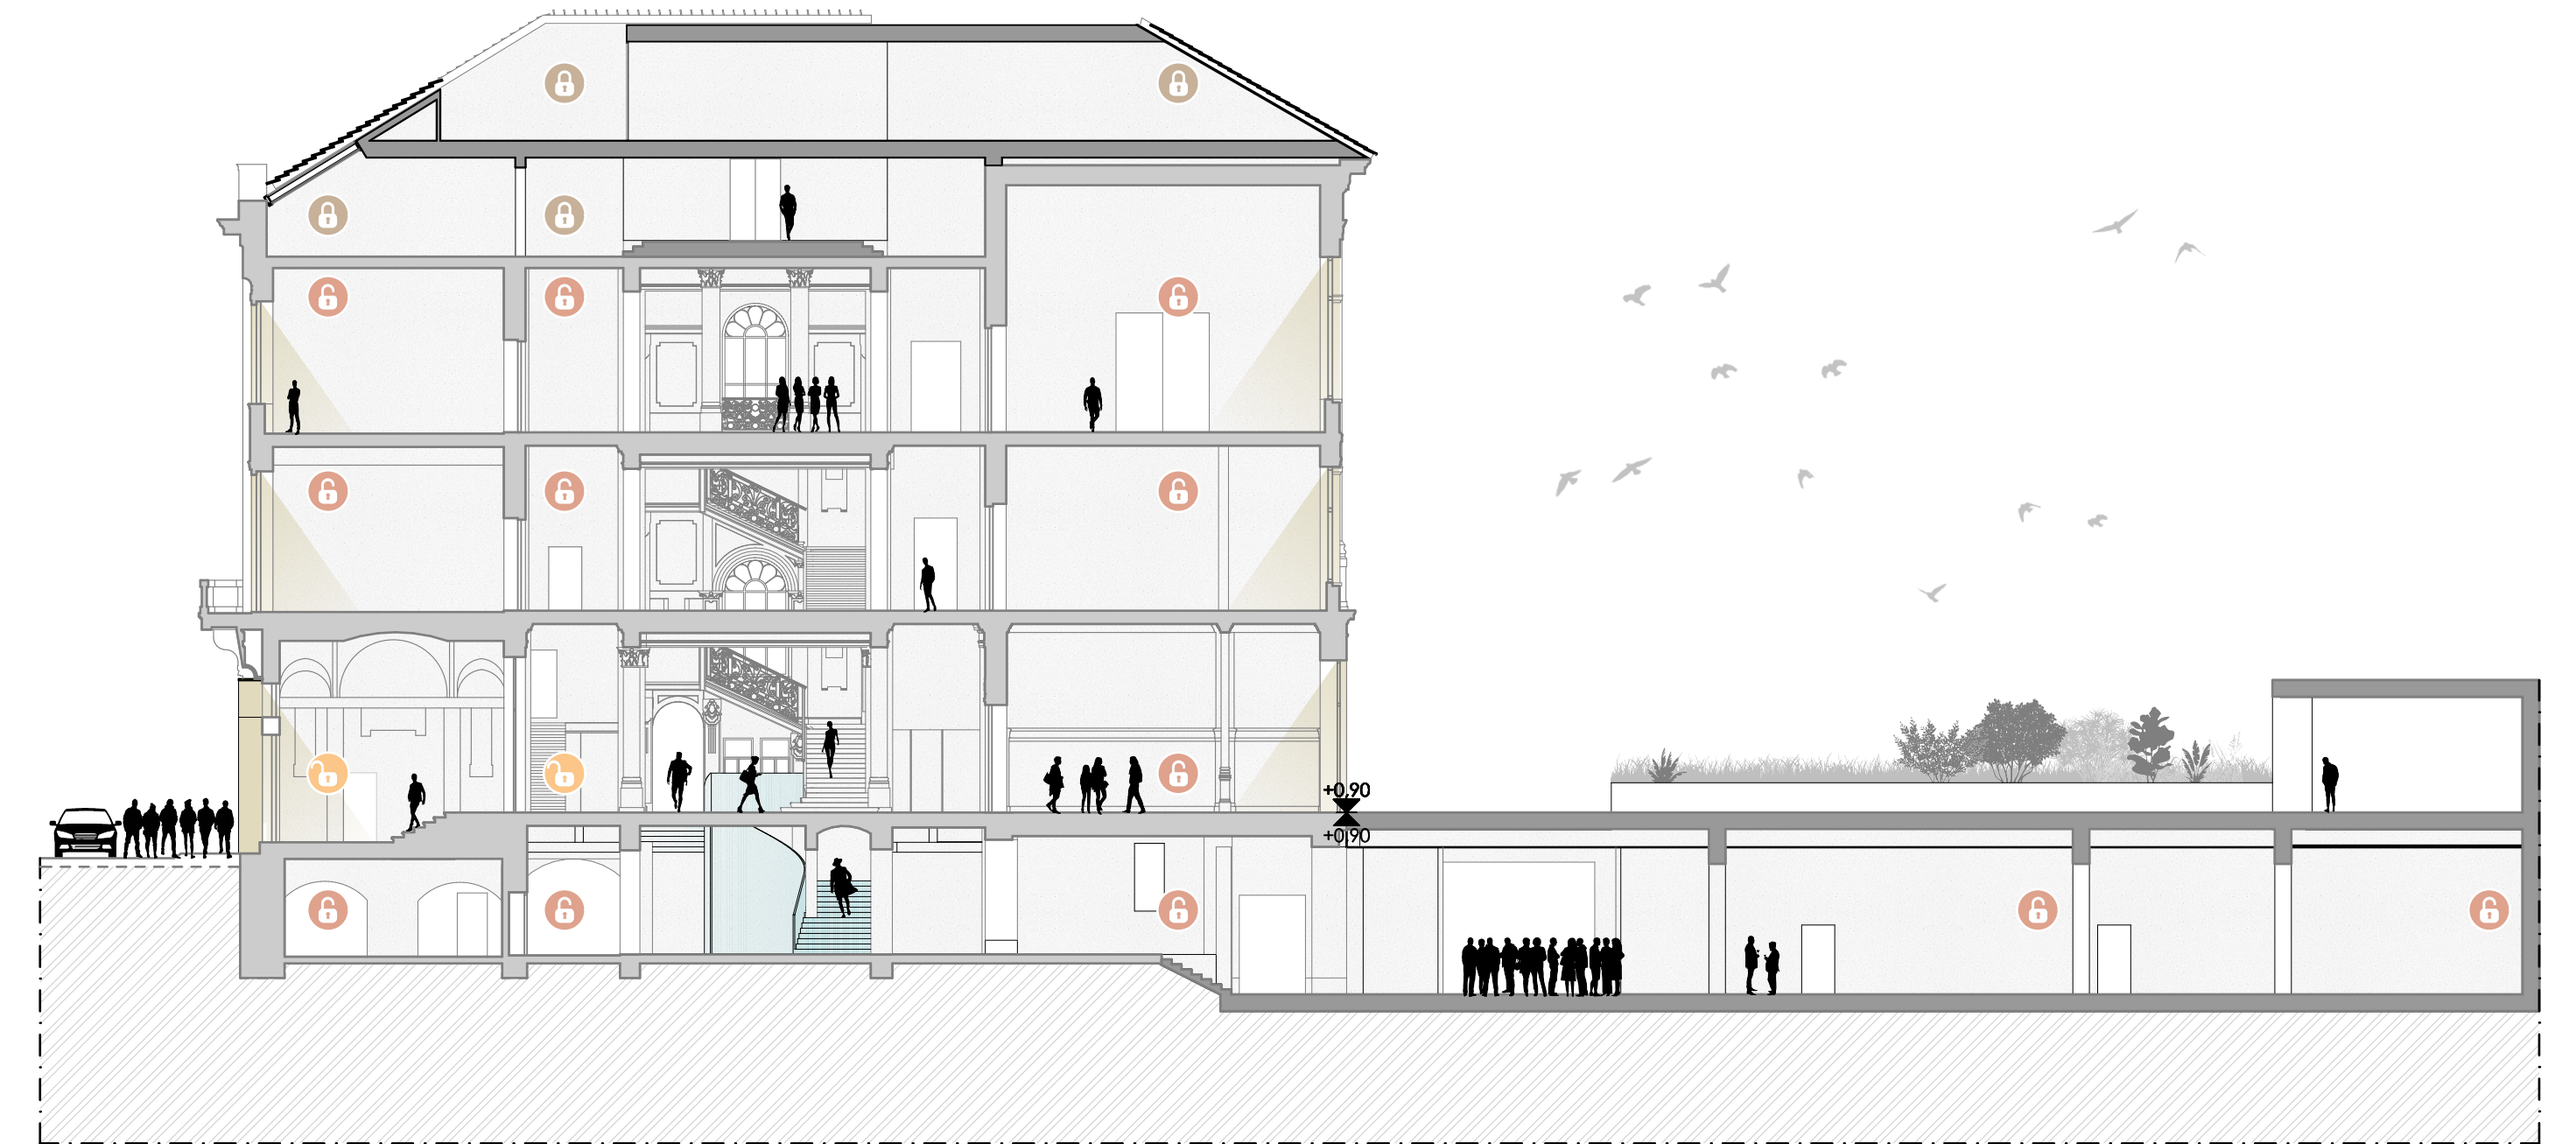

A-A metszet

- 4. emelet
zárt zóna
- 3. emelet
zárt zóna
- 2. emelet
fél publikus zóna
- 1. emelet
fél publikus zóna
- 0.5. félszint
fél publikus zóna
- 0. földszint
publikus zóna
- 1. pinceszint
fél publikus zóna

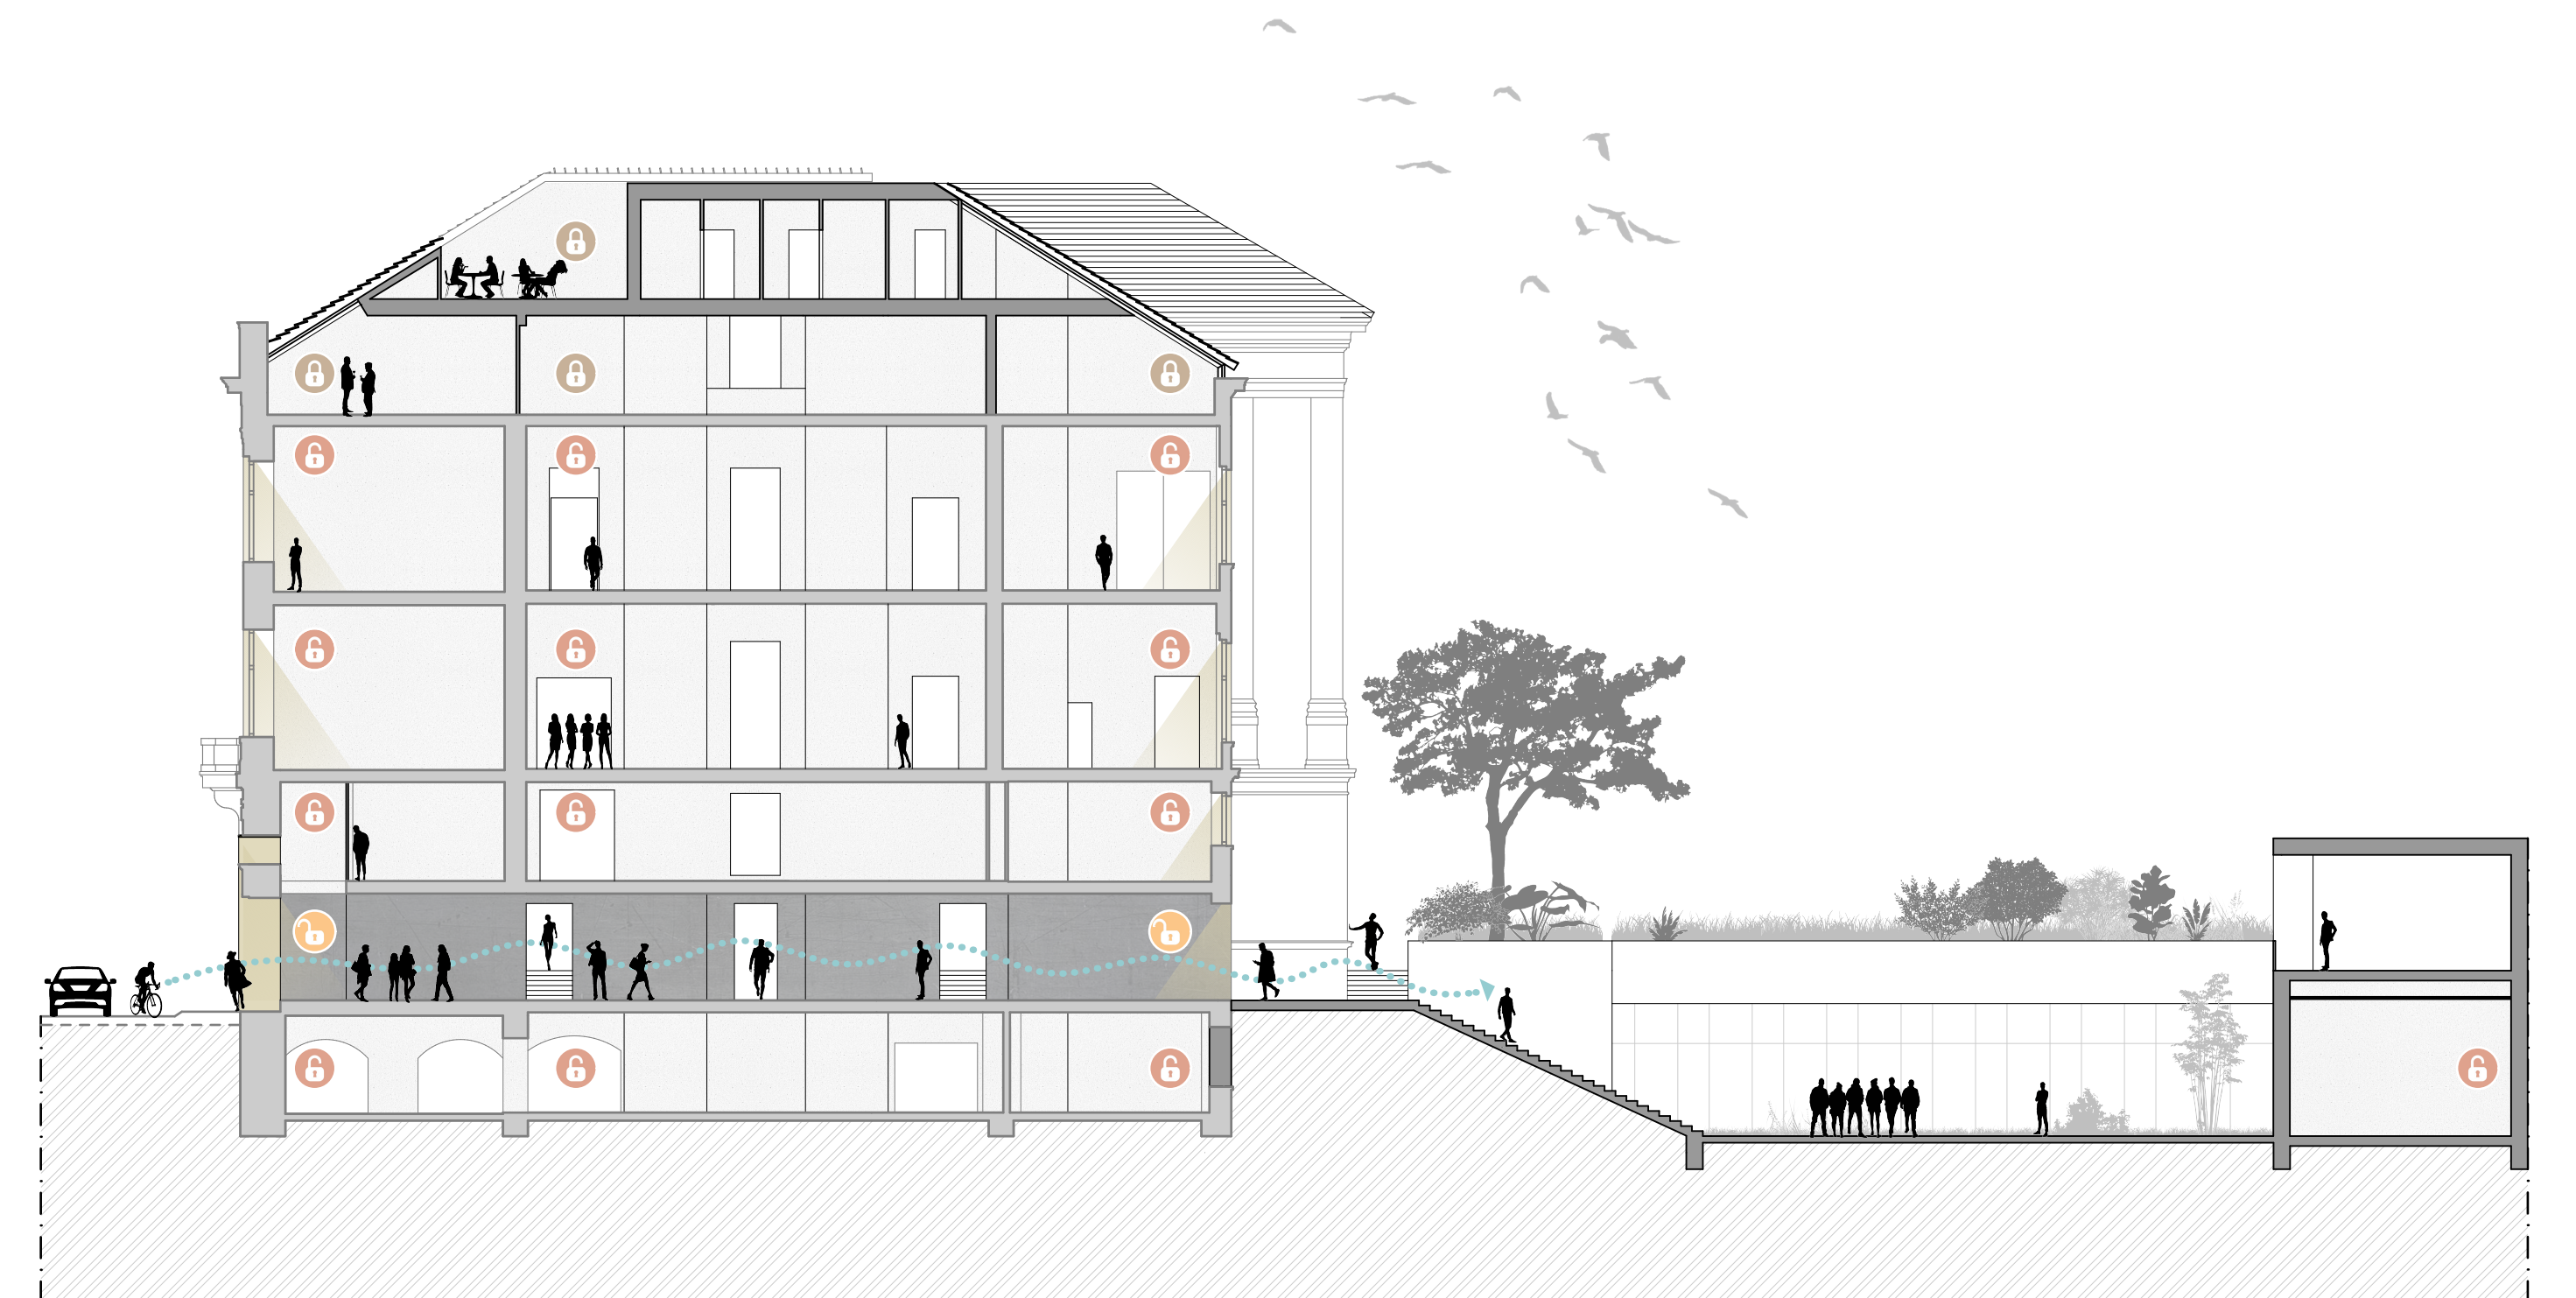

B-B metszet

- 4. emelet
zárt zóna +21.00
- 3. emelet
zárt zóna
- 2. emelet
fél publikus zóna
- 1. emelet
fél publikus zóna +7.00
- 0.5. félszint
fél publikus zóna +3.70
- 0. földszint
publikus zóna
- 1. pinceszint
fél publikus zóna



C-C metszet