



Egy kert méreténél fontosabb az *intimitása*. Hiába nagy a mostani kert, ha a vizuális háttér tűzfalak és légudvarok jelentik. A körbeépítéssel a klasszikus *kerengős átrium* karakter alakul ki, az intím teret rendezett kontúr veszi körül, elvonva a figyelmet a távolabbi háttérről. A kerengős és - az üvegfalak révén - a nagyterem is az udvari vizuális tér része. Az átriumkert még inkább kiemeli a műemlék épület rizalitját.




Udvari homlokzat / 3 metszet m 1:200

co working		
F.01	openoffice	46,38
F.02	openoffice	57,65
F.03	iroda galéria	84,91
F.04	iroda galéria	189,86
kiszolgáló		
F.05	ak. ment. wc	5,55
F.06	fi. wc	14,62
F.07	női wc	13,63
F.08	takszer	4,93




Félemelet alaprajz m 1:200

étterem		
0.01	étterem	135,60
0.02	konyha gazd. bejárat	23,28
0.03	pincérforgó/sötét/szükségeltető	37,32
0.04	tálahó/mossogató	37,95
kávézó		
0.05	fogadóter	27,61
0.06	kávézó	69,18
0.07	lounge	95,35
kiszolgáló		
0.08	ak. ment. wc	5,55
0.09	fi. wc	14,62
0.10	női wc	13,63
0.11	takszer	4,93
0.12	gépszet	2,46
0.12	gépszet	10,49
0.13	gépszet	3,50
konferencia		
0.13	büfé	81,84
0.14	wc	35,75
0.15	közlekedő	16,15
0.16	közlekedő	78,20
0.17	nagyterem	436,53
0.18	nagyterem közvetlen raktár	47,23
közlekedő		
0.19	közlekedő	205,73
0.20	lift	4,91

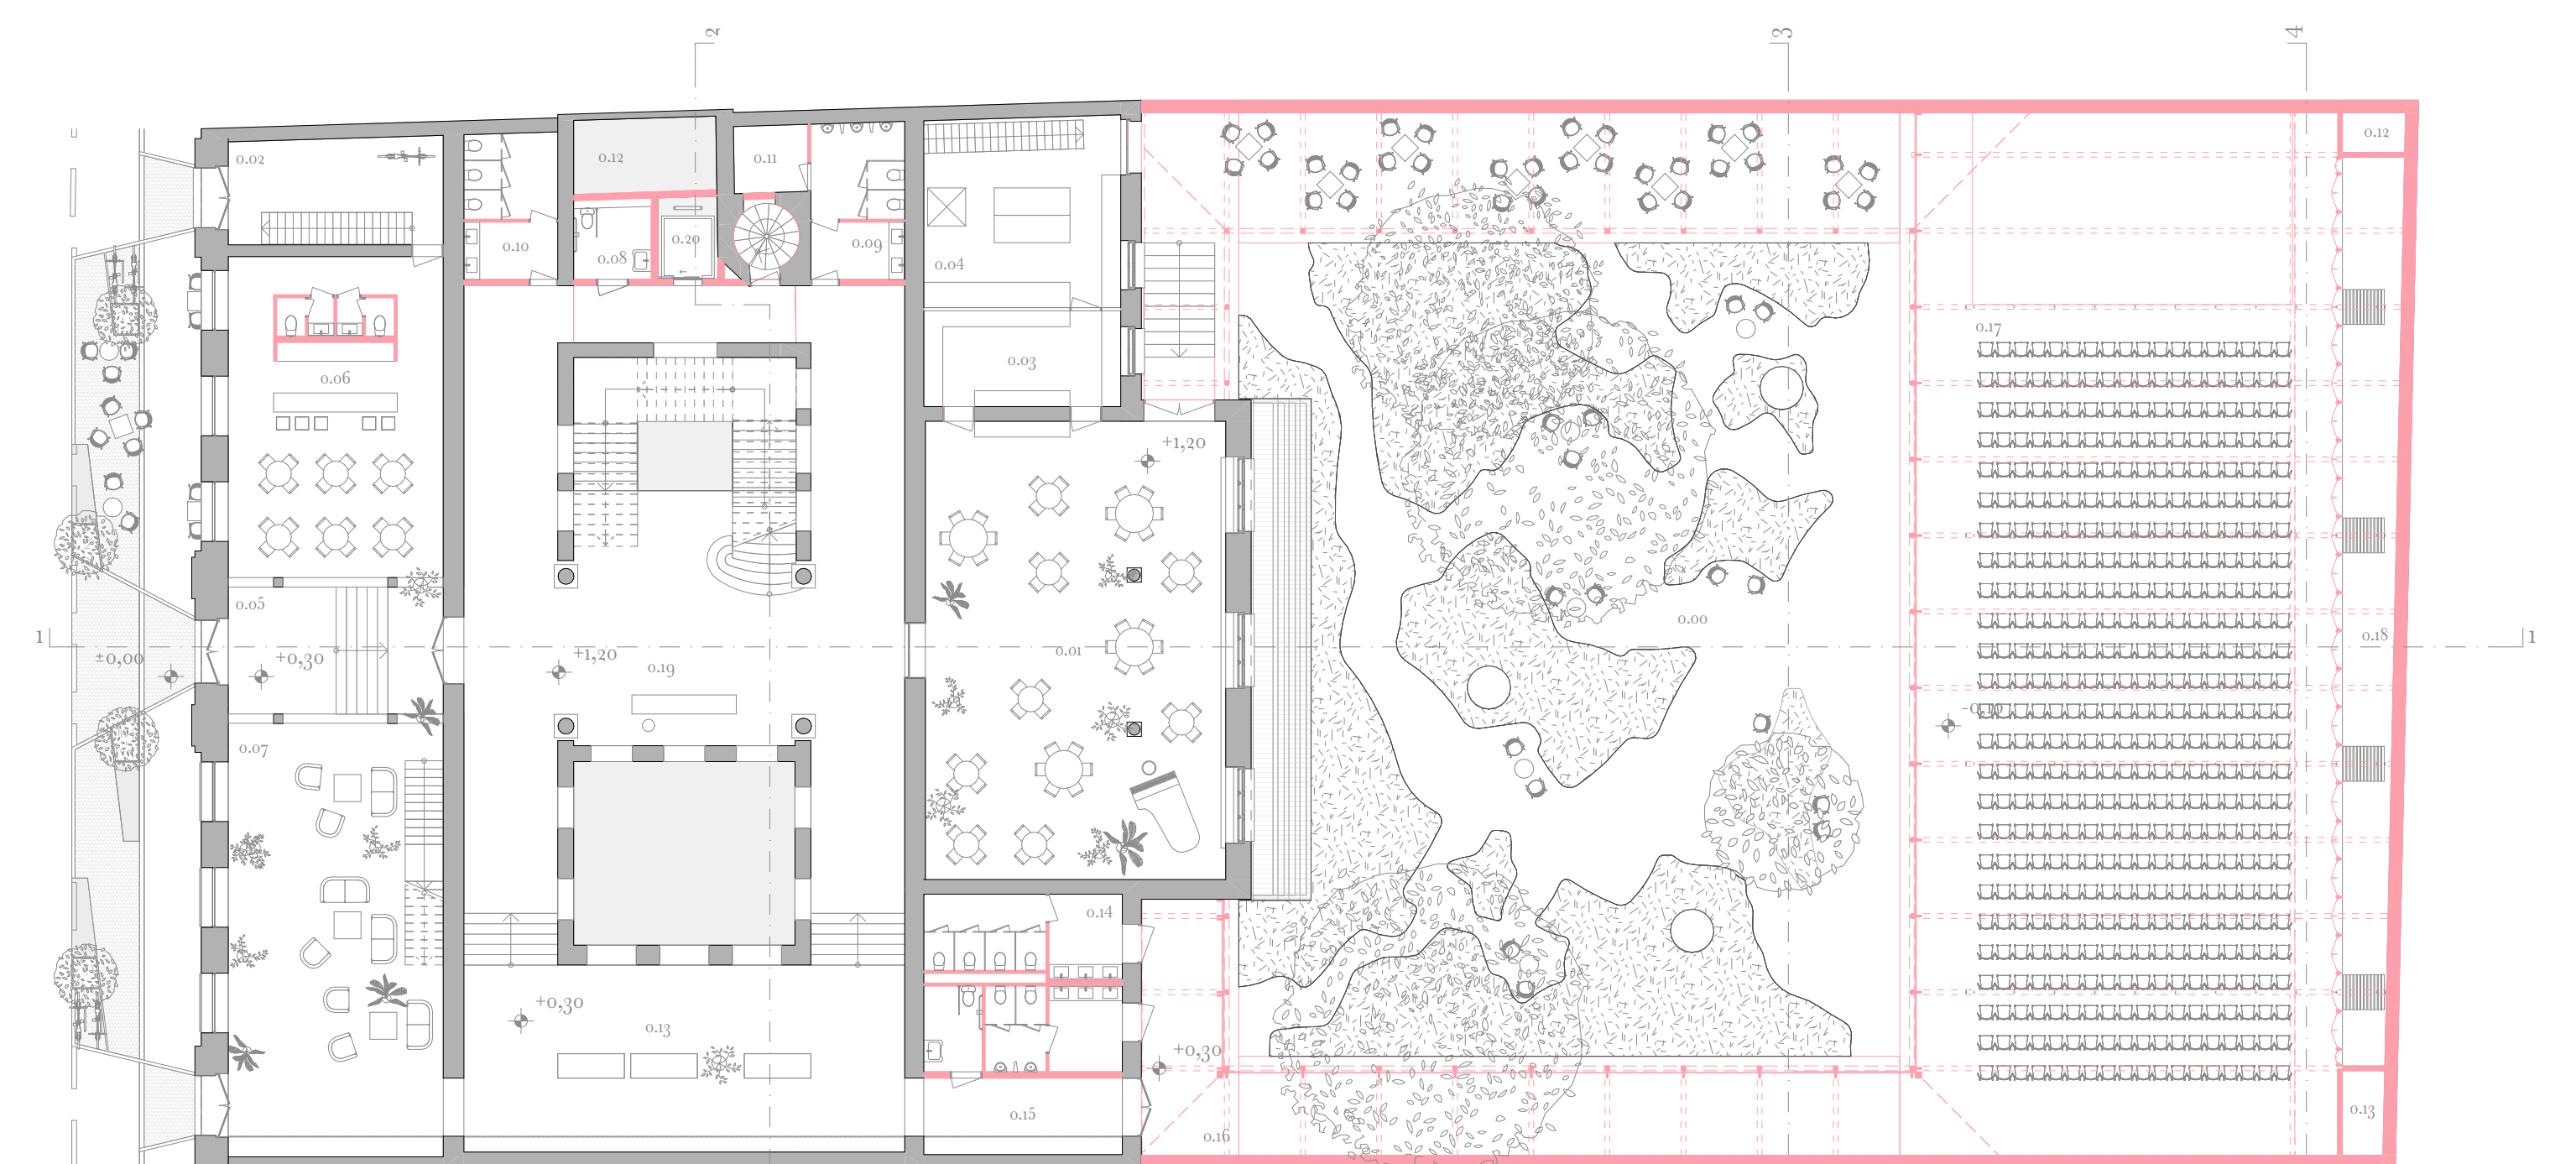

Földszinti alaprajz m 1:200

étterem		
P.01	gazdasági előtér	21,79
P.02	közlekedő-tároló	25,93
P.03	előkészítő	6,41
P.04	hulladékátvitelő	7,17
P.05	előkészítő	7,60
P.06	fiórtér	32,06
P.08	konyha előtér	33,72
kiállítás		
P.09	kiállító tér	83,13
P.10	kiállító tér	177,28
P.11	kiállító tér	186,20
P.12	vertikális kiállítóter/fénykút	40,41
kiszolgáló		
P.13	nagyterem raktár	78,12
P.14	gépszet	31,23
P.15	raktár	152,16
P.16	vizesblokk	46,08
P.17	szellőző gépház	47,38
P.18	szellőző gépház	47,38
közlekedő		
P.17	lift	4,93

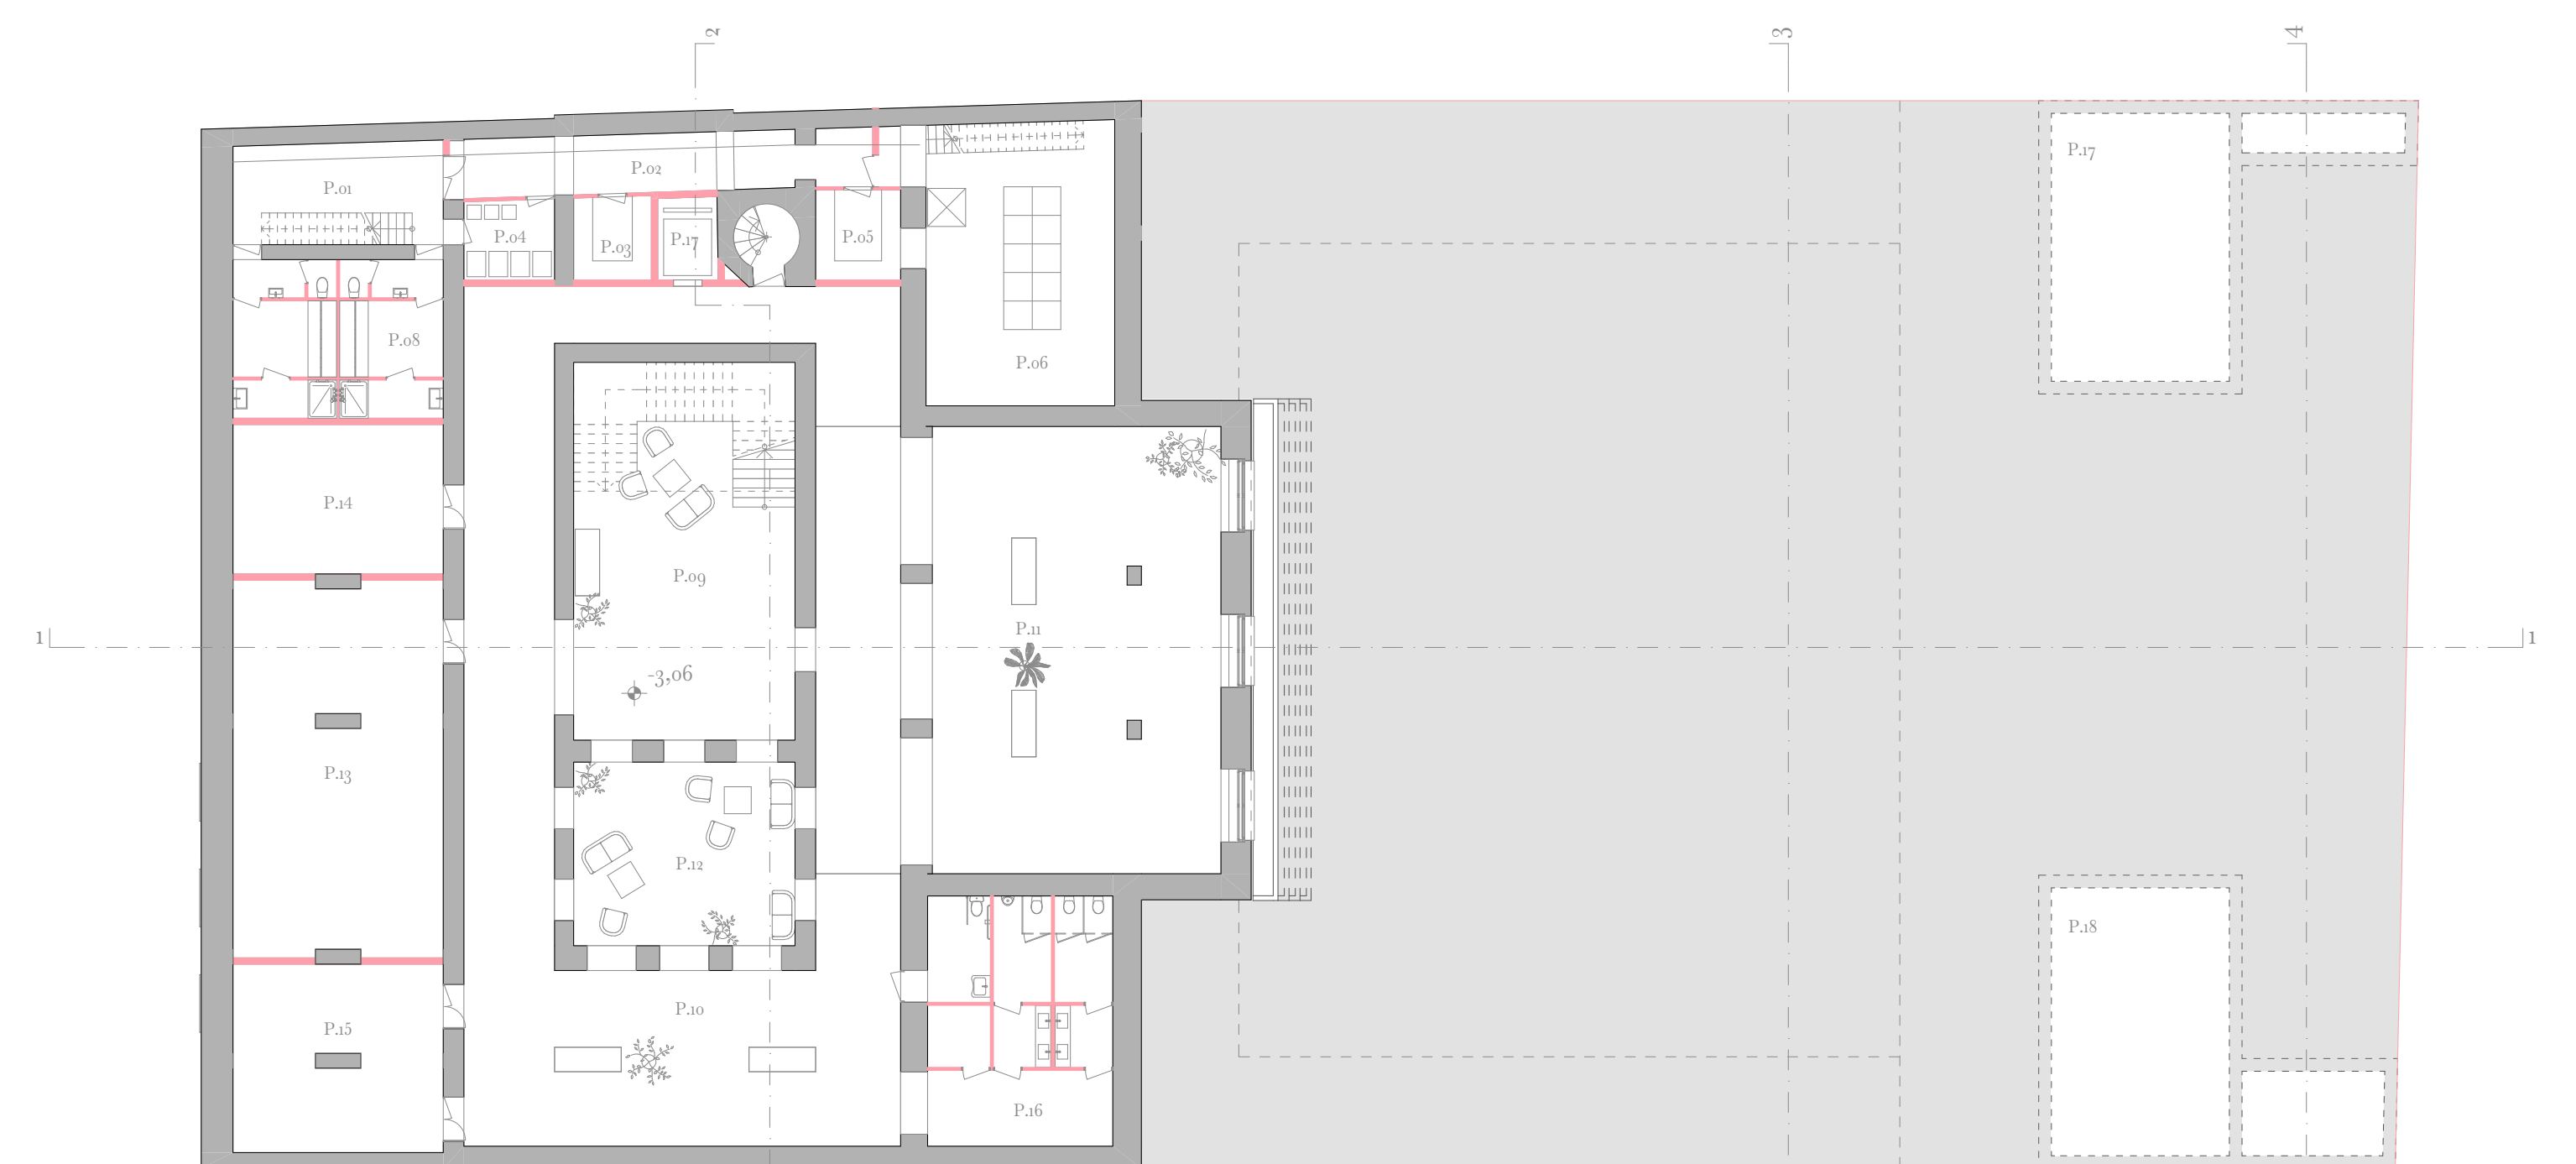

Pincszinti alaprajz m 1:200