


- 1 ● homlokzati vékonyvakolat, tört fehér színben
- 2 ● nyers téglá burkolat, sötétbarna színben (mint meglévő mezőtűri)
- 3 ● korcolt fémlemez fedés, kvarc szürke színben
- 4 ● tető bevilágító sáv kvarc szürke színben
- 5 ● homlokzati nyílászáró, antik dió színben
- 6 ● csúszó árnyékoló szerkezet, kvarc szürke színben (RAL 7039)
- 7 ● fa nyílászáró fehér színben
- 8 ● acél oszlop halványkék színben
- 9 ● vízszintes bordázatú acél elem kék színben
- 10 ● fa épület elemek, natur fa (világos) színben
- 11 ● hangjegy fejek, natur fém (rozsdamentes acél) színben
- 12 ● alumínium függönyfal, kvarc szürke színben
- 13 ● bádogg fedés, kvarc szürke színben
- 14 ● acél oszlop sárga színben

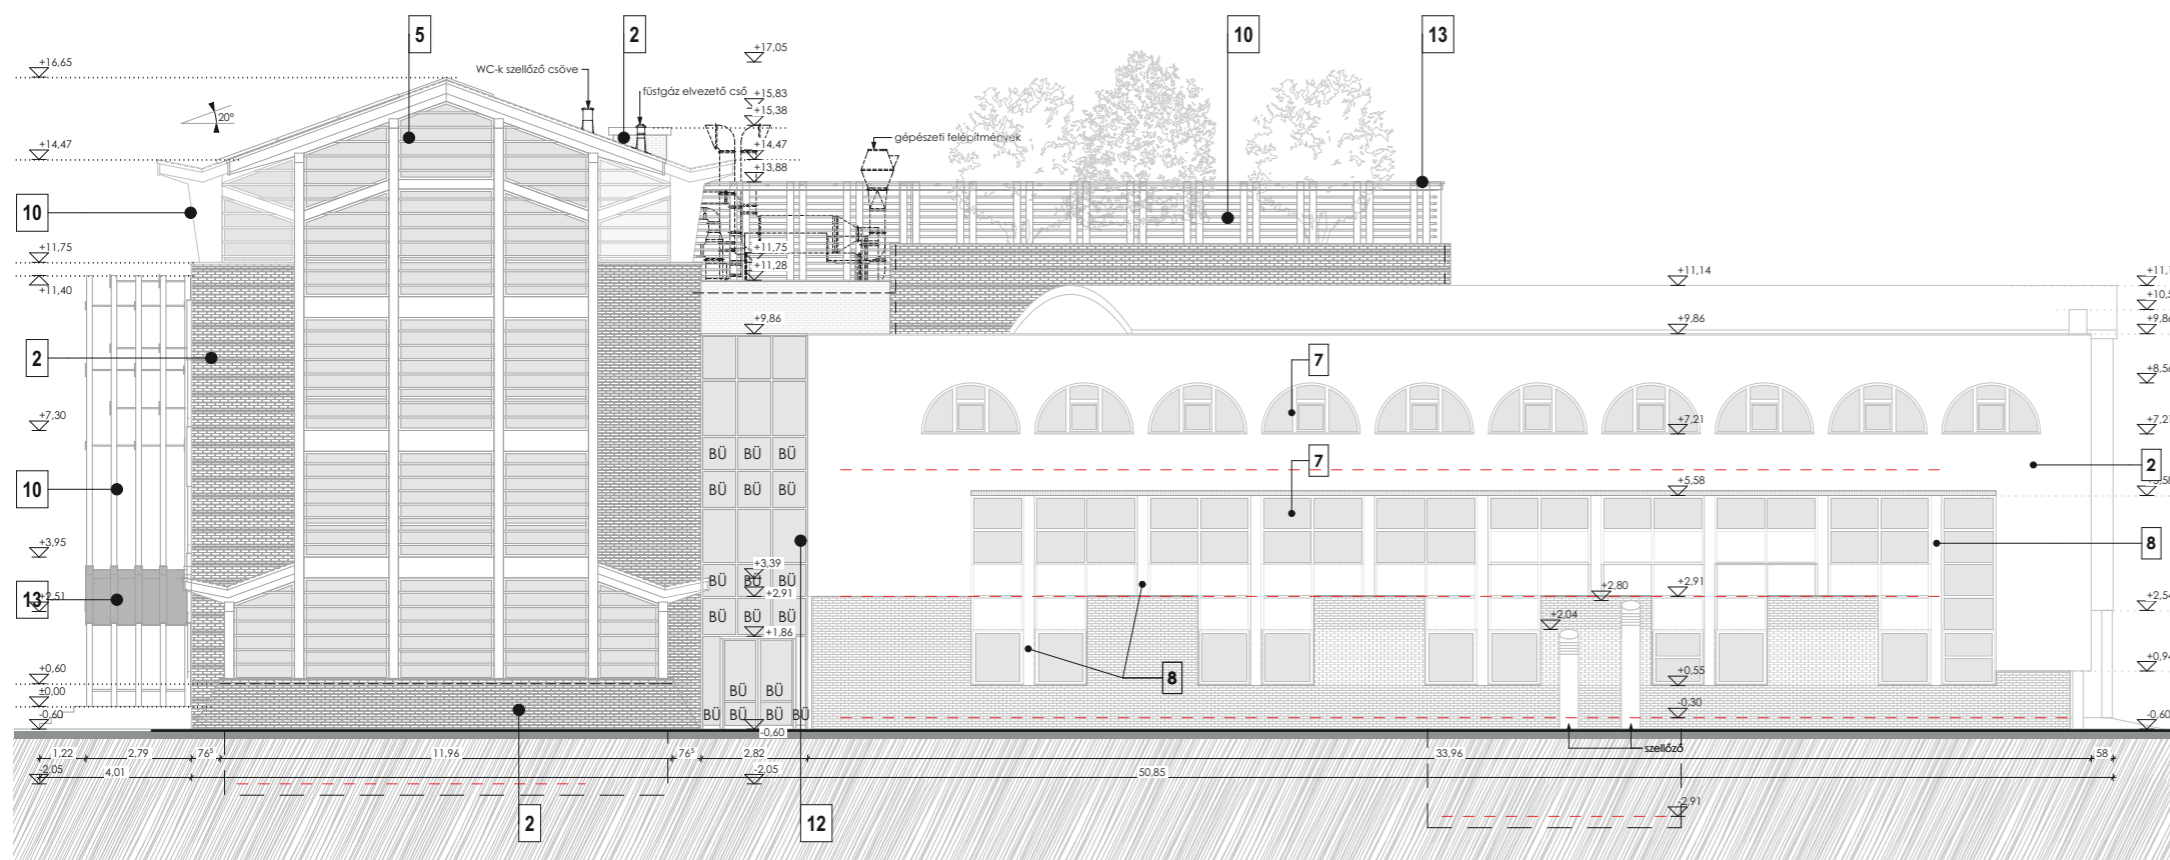

munka megnevezése: Szent István Király Zeneművészeti Szakgimnázium és Zeneiskola épületének felújítása és bővítése		tervlap szám: H.03
építés helye: 1145 Budapest, Columbus u. 9-11., hrsz.: 32205/1		dátum: 2019. márc.
rajz megnevezése: Hirdetményi Homlokzat Észak-Keleti, Dél-Keleti		méretarány: m = 1:200
építető:		