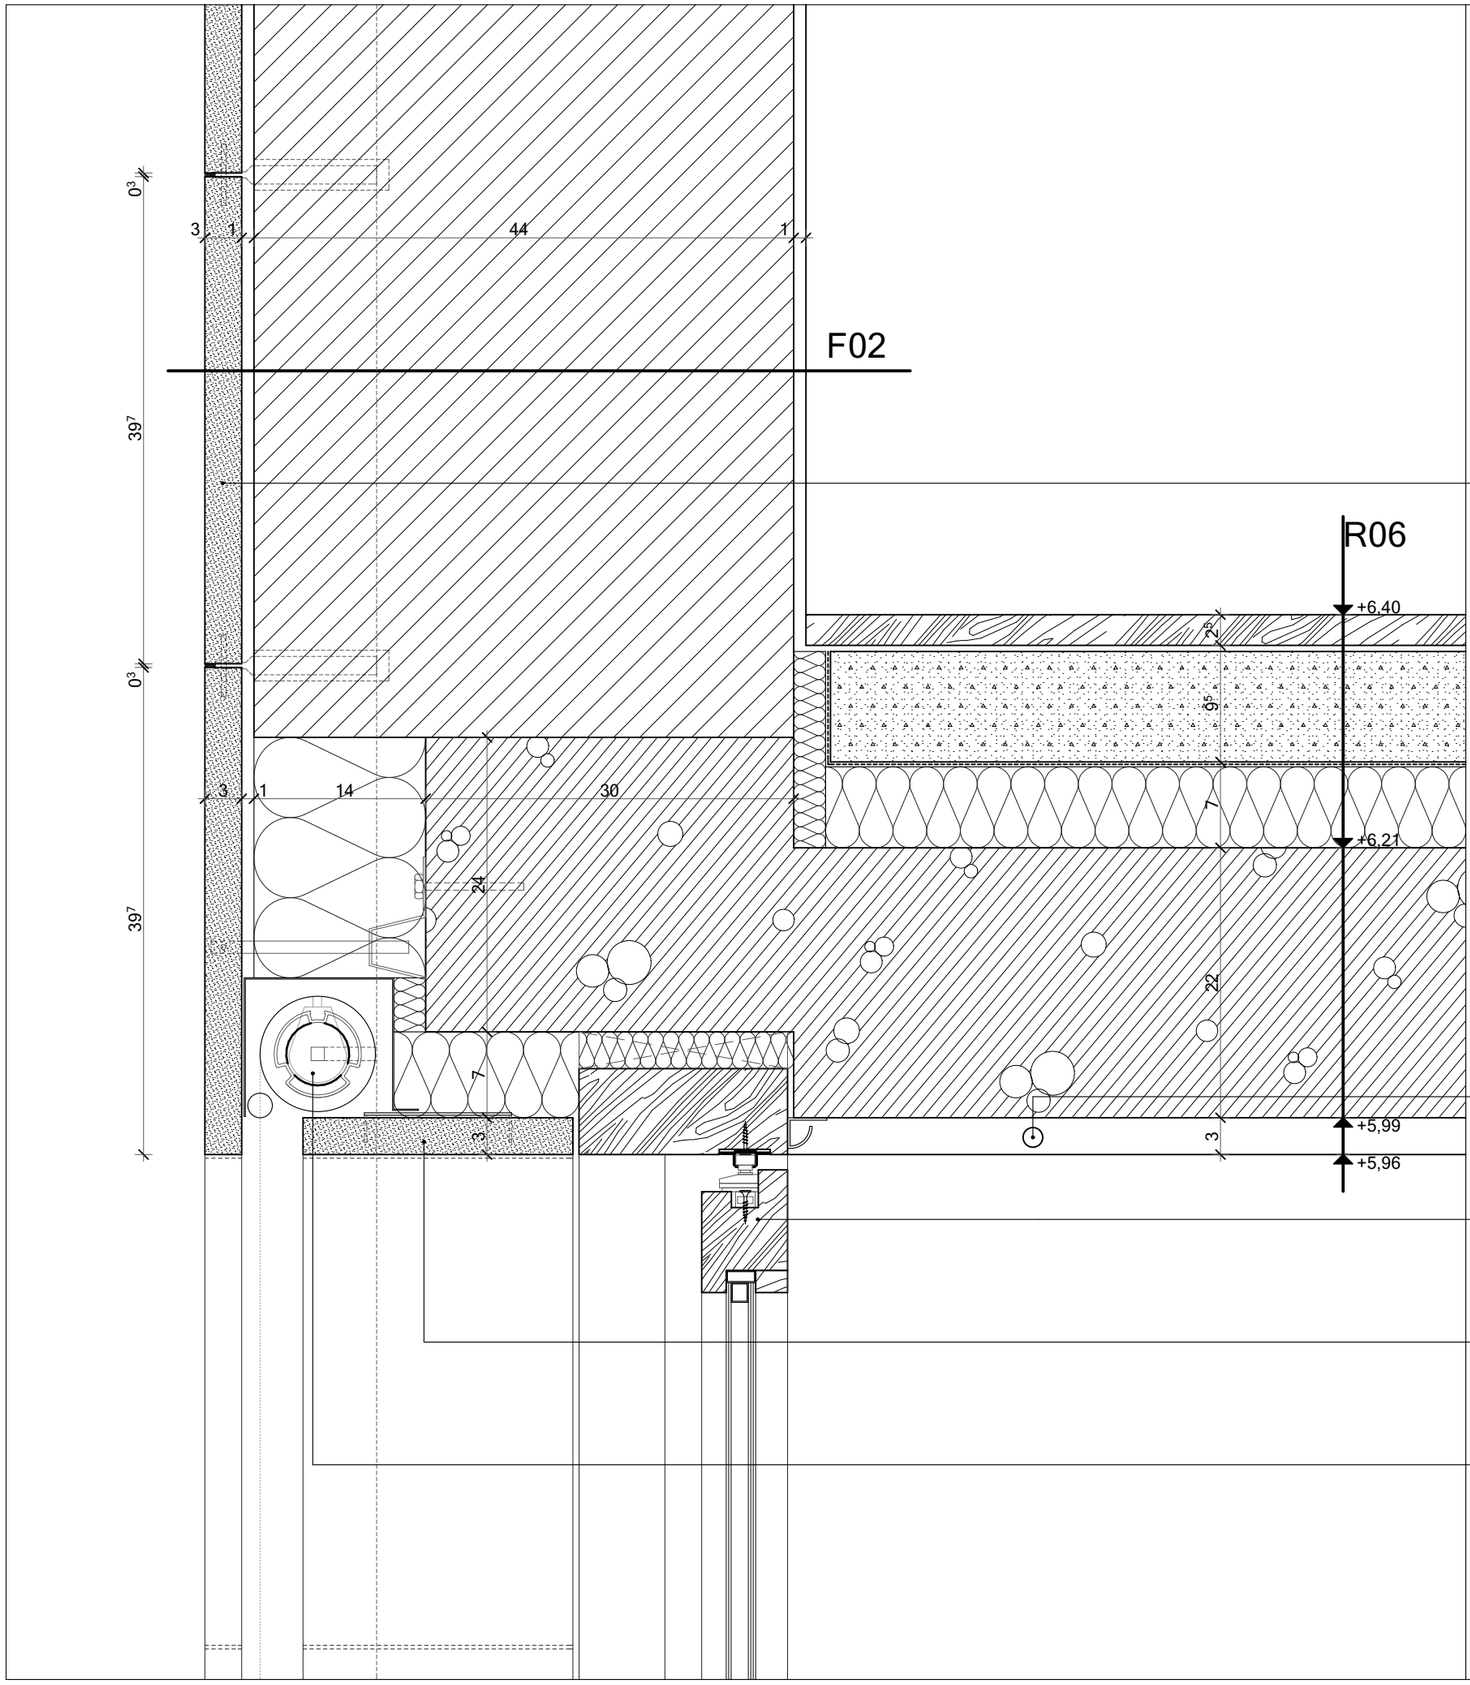

r06 emelet - melegburkolat

2,5 cm	ragasztott csaphornyos parketta 40/4 cm i.oszt. csertölgy kiegyenlítő, ragasztó réteggel
9,5 cm	aljzatbeton
1 rtg	technológiai szigetelés
7,0 cm	lépésálló hőszigetelés úsztató réteg
22,0 cm	monolit vasbeton födém
3,0 cm	vakolatba ágyazott felület fűtés-hűtés

f02 általános falszerkezet

1,0 cm	beltéri vakolat fehér színűre festve
44,0 cm	hőszigetelő kerámia fal vasbeton pillérek között
1,0 cm	légrés
3,0 cm	fagyálló fűrészelt mészkő burkolat

3 cm vastag fagyálló kőburkolat pontmegfogással rögzítve

felületfűtés, -hűtés csörendszere gépészeti terv szerint

rejtett tokos tolóajtó konszignáció szerint

3 cm vastag fagyálló kőburkolatos kávakialakítás - bontható rögzítés kivitelezői egyeztetés szerint

kültéri textíl árnyékoló konszignáció szerint

R07

2010.01.29.

NYÍLÁSZÁRÓ SZERKEZETEK KIALAKÍTÁSA - M 1:5

C S O M Ó P O N T I R A J Z O K

NÉGY LAKÁSOS TÁRSASHÁZ KIVITELI TERVE - BP. XI. KERÜLET, BALOGH TIHAMÉR UTCA 4. (HRSZ.:5082/3)

VÁNCZA MŰVEK ÉPÍTÉSZETI MŰTEREM