



B1 PINCESZINT - 1:500

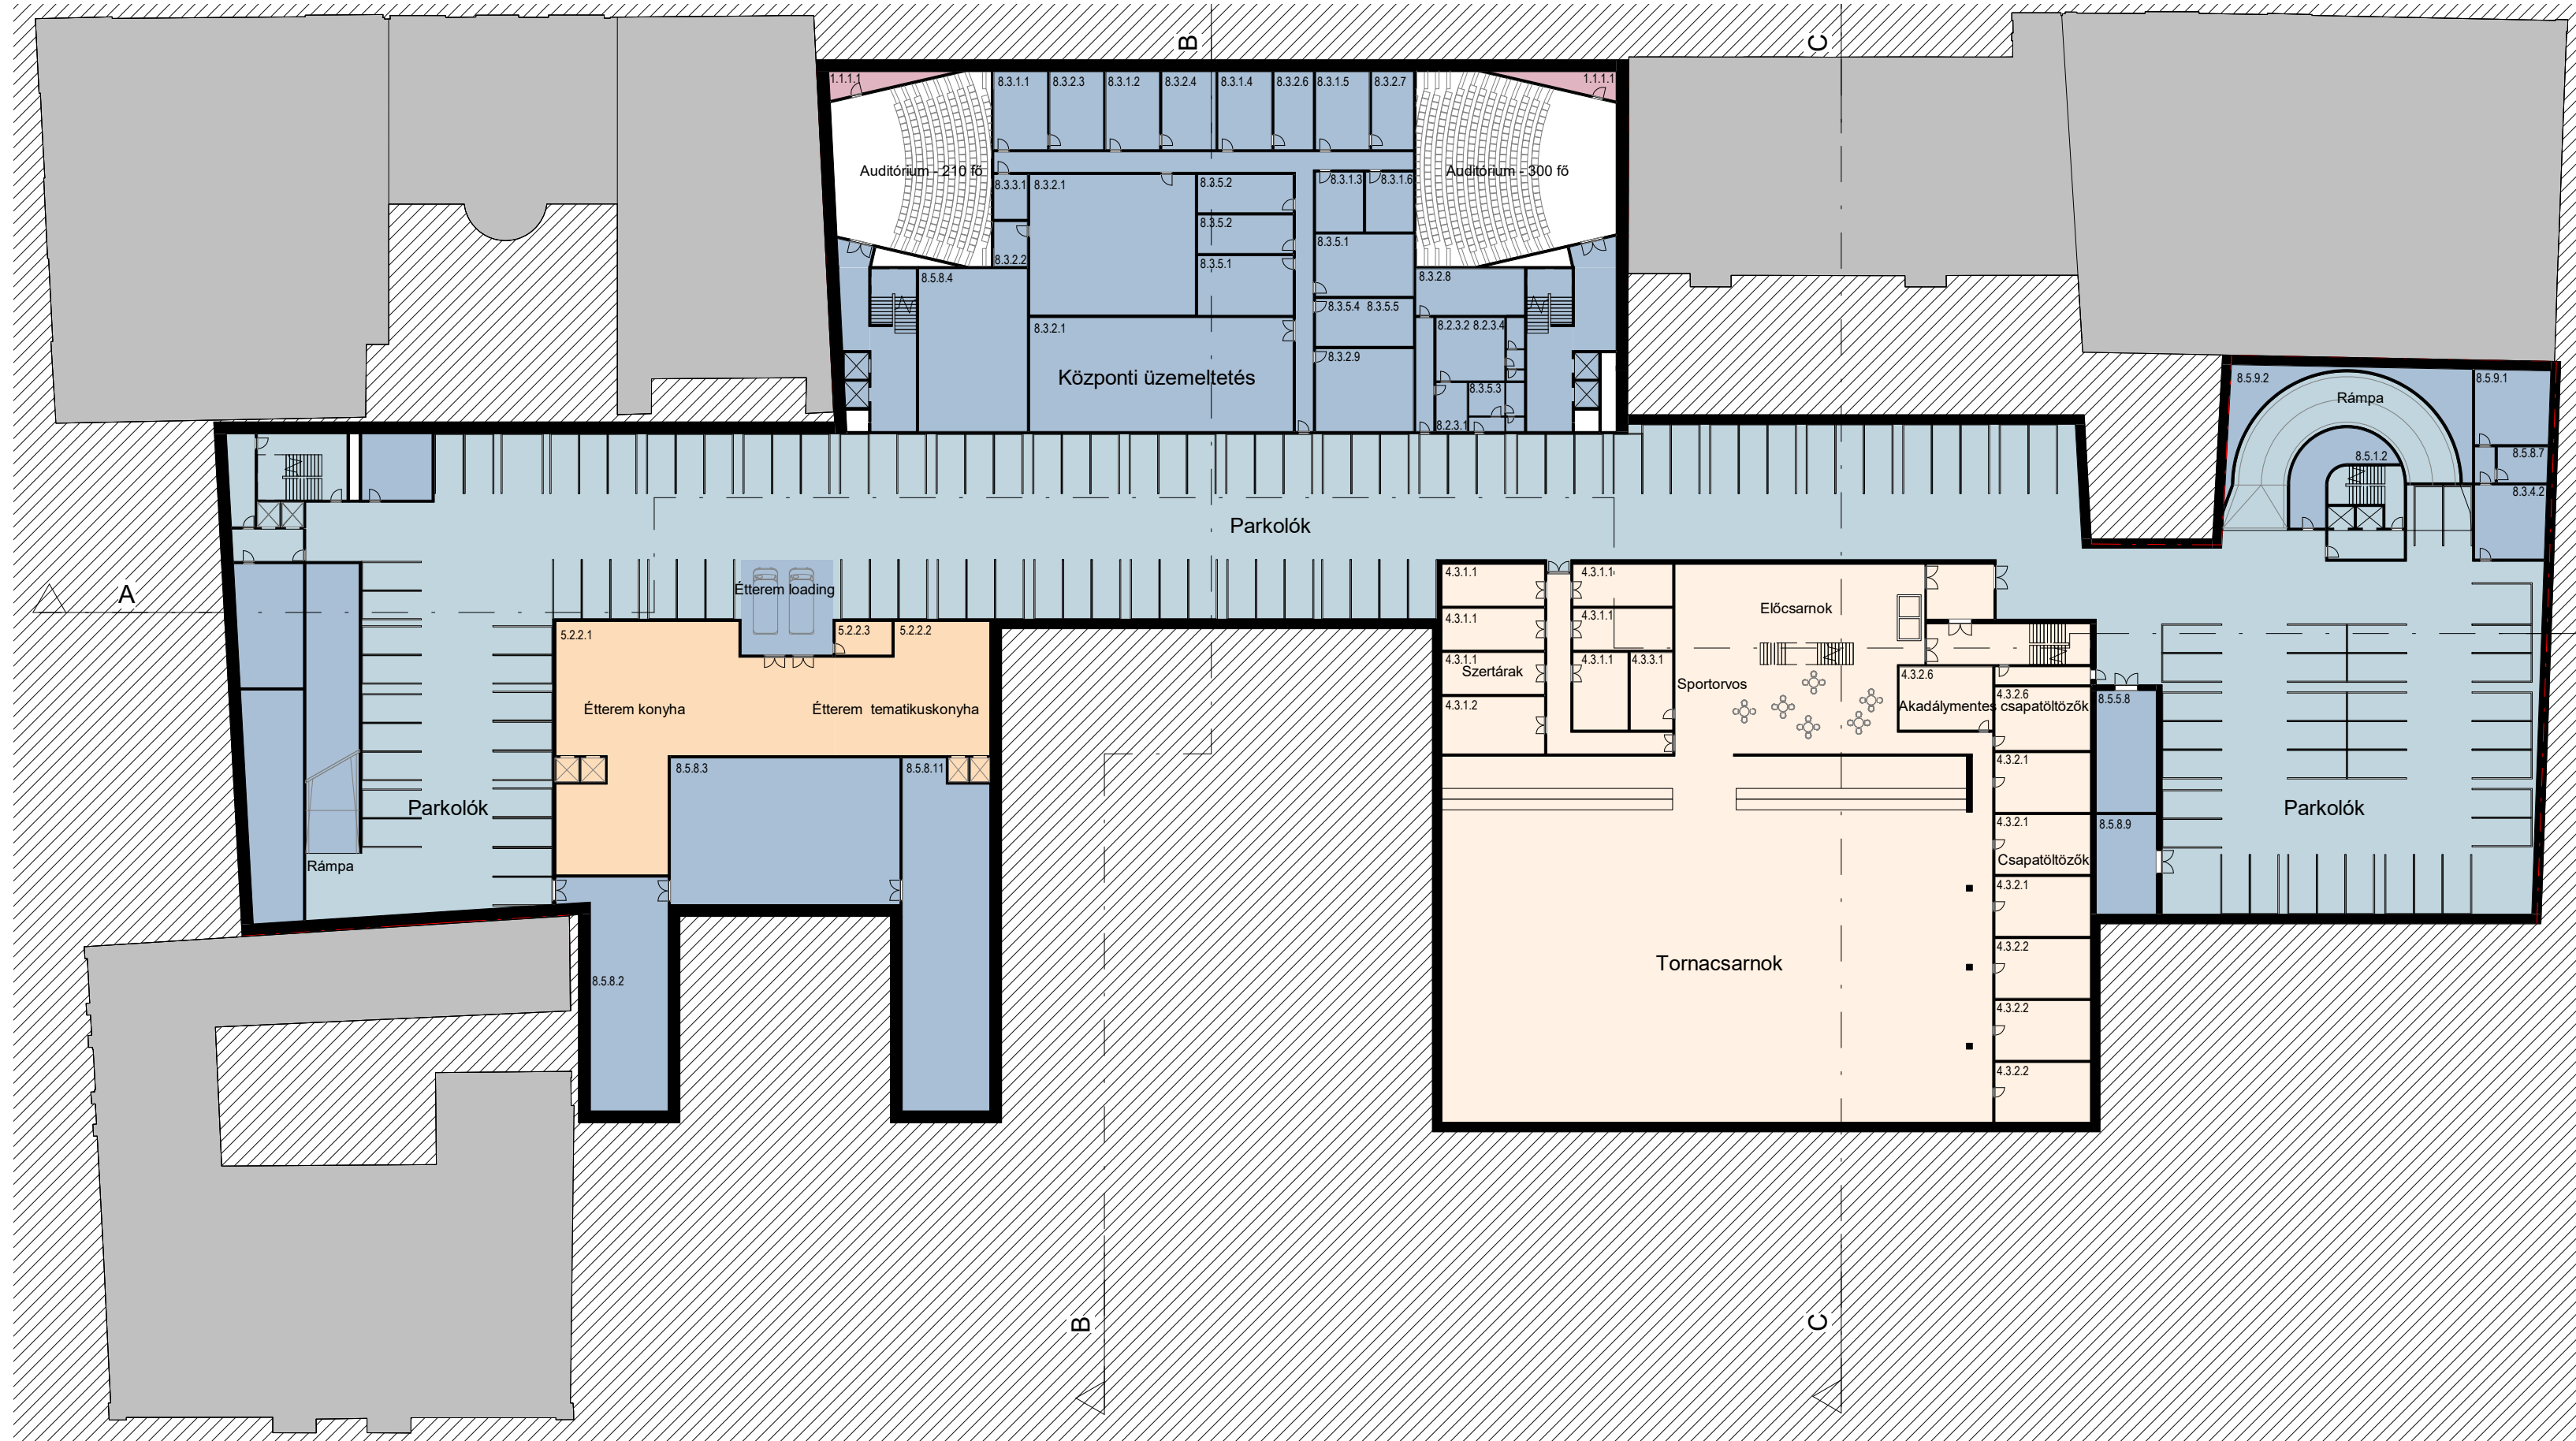

B2 PINCESZINT - 1:500

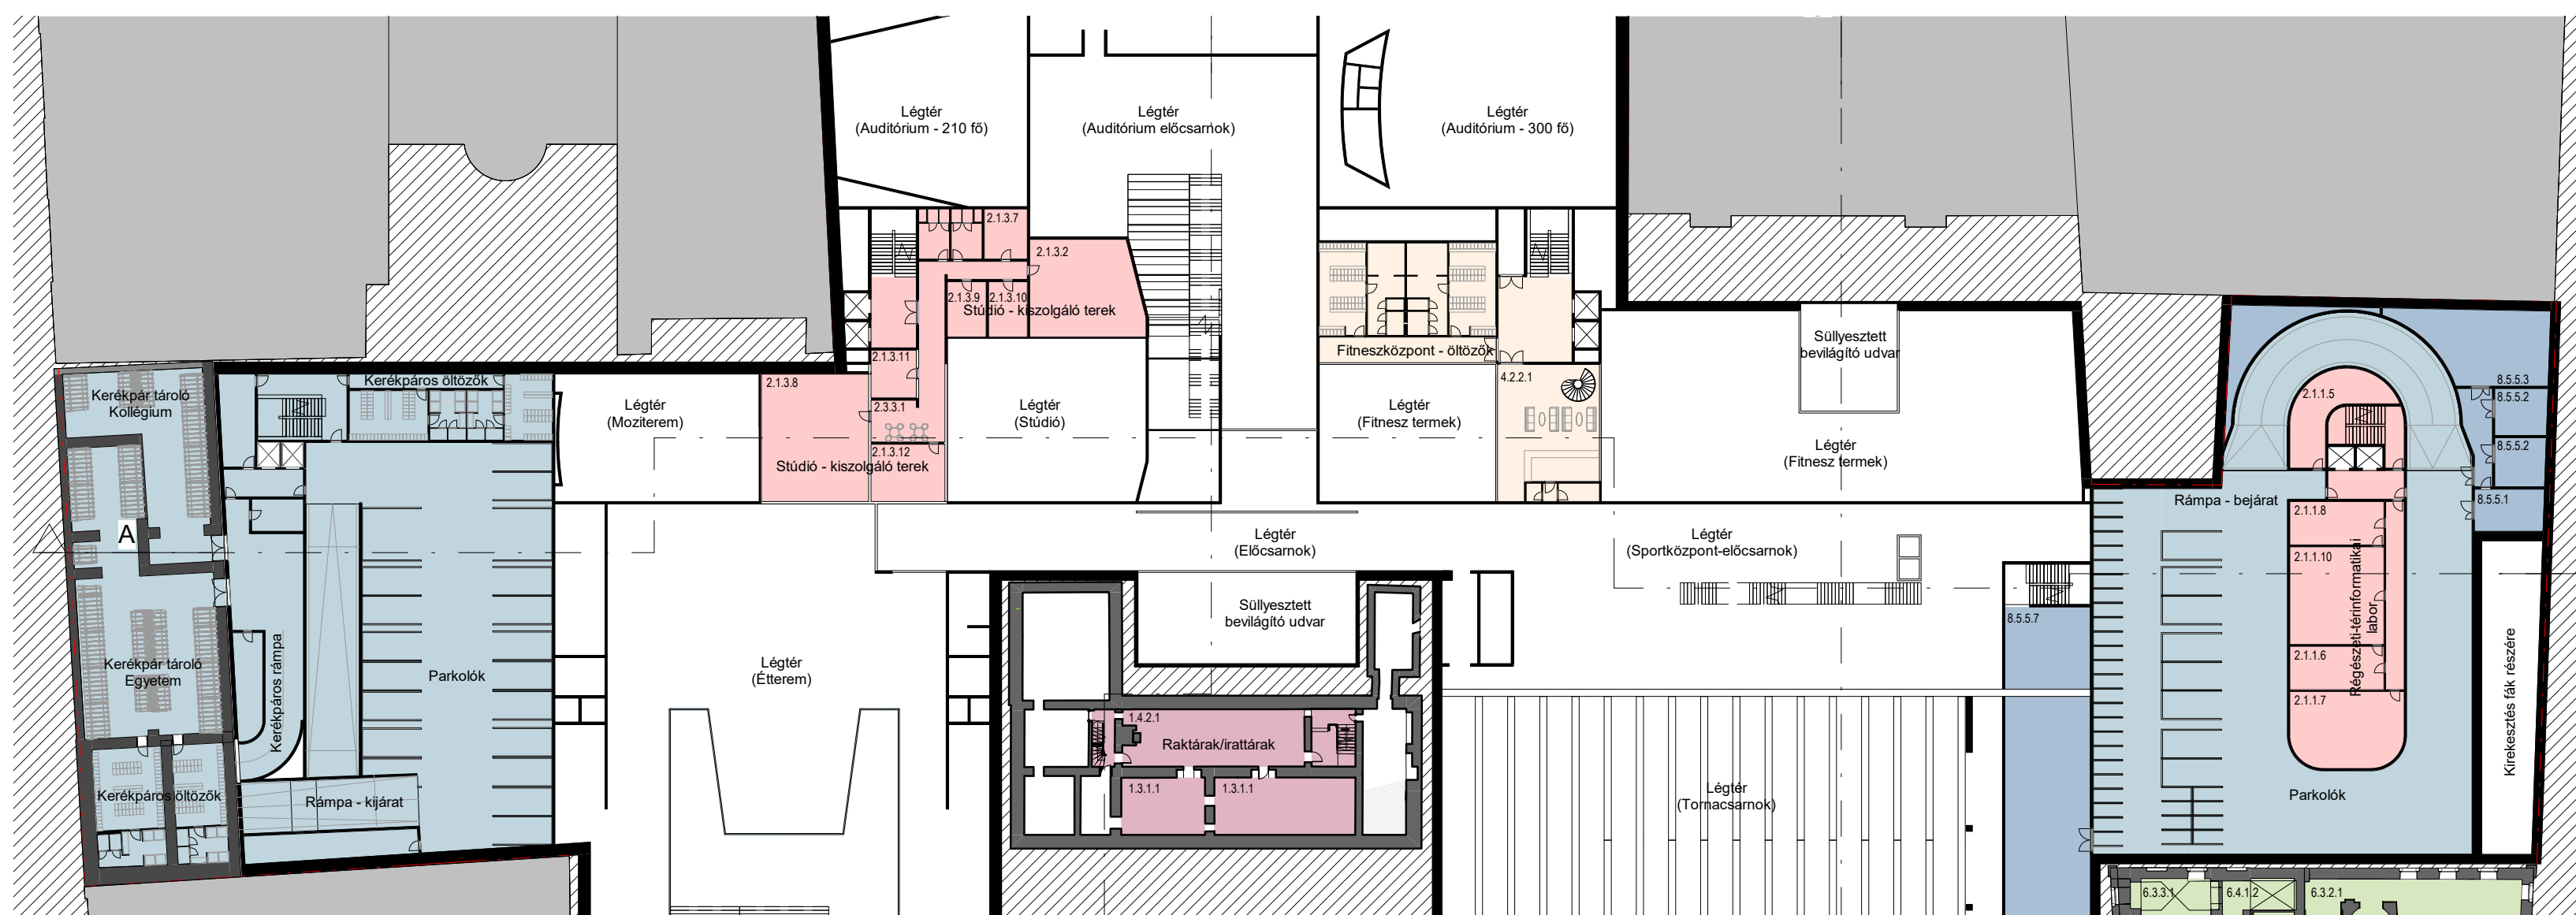

BM (MEZZANIN) PINCESZINT - 1:500



MEGADOTT KÉP - POLLACK MIHÁLY TÉR



HELYSZÍNRAJZ - 1:500