



I. EMELET - 1:500

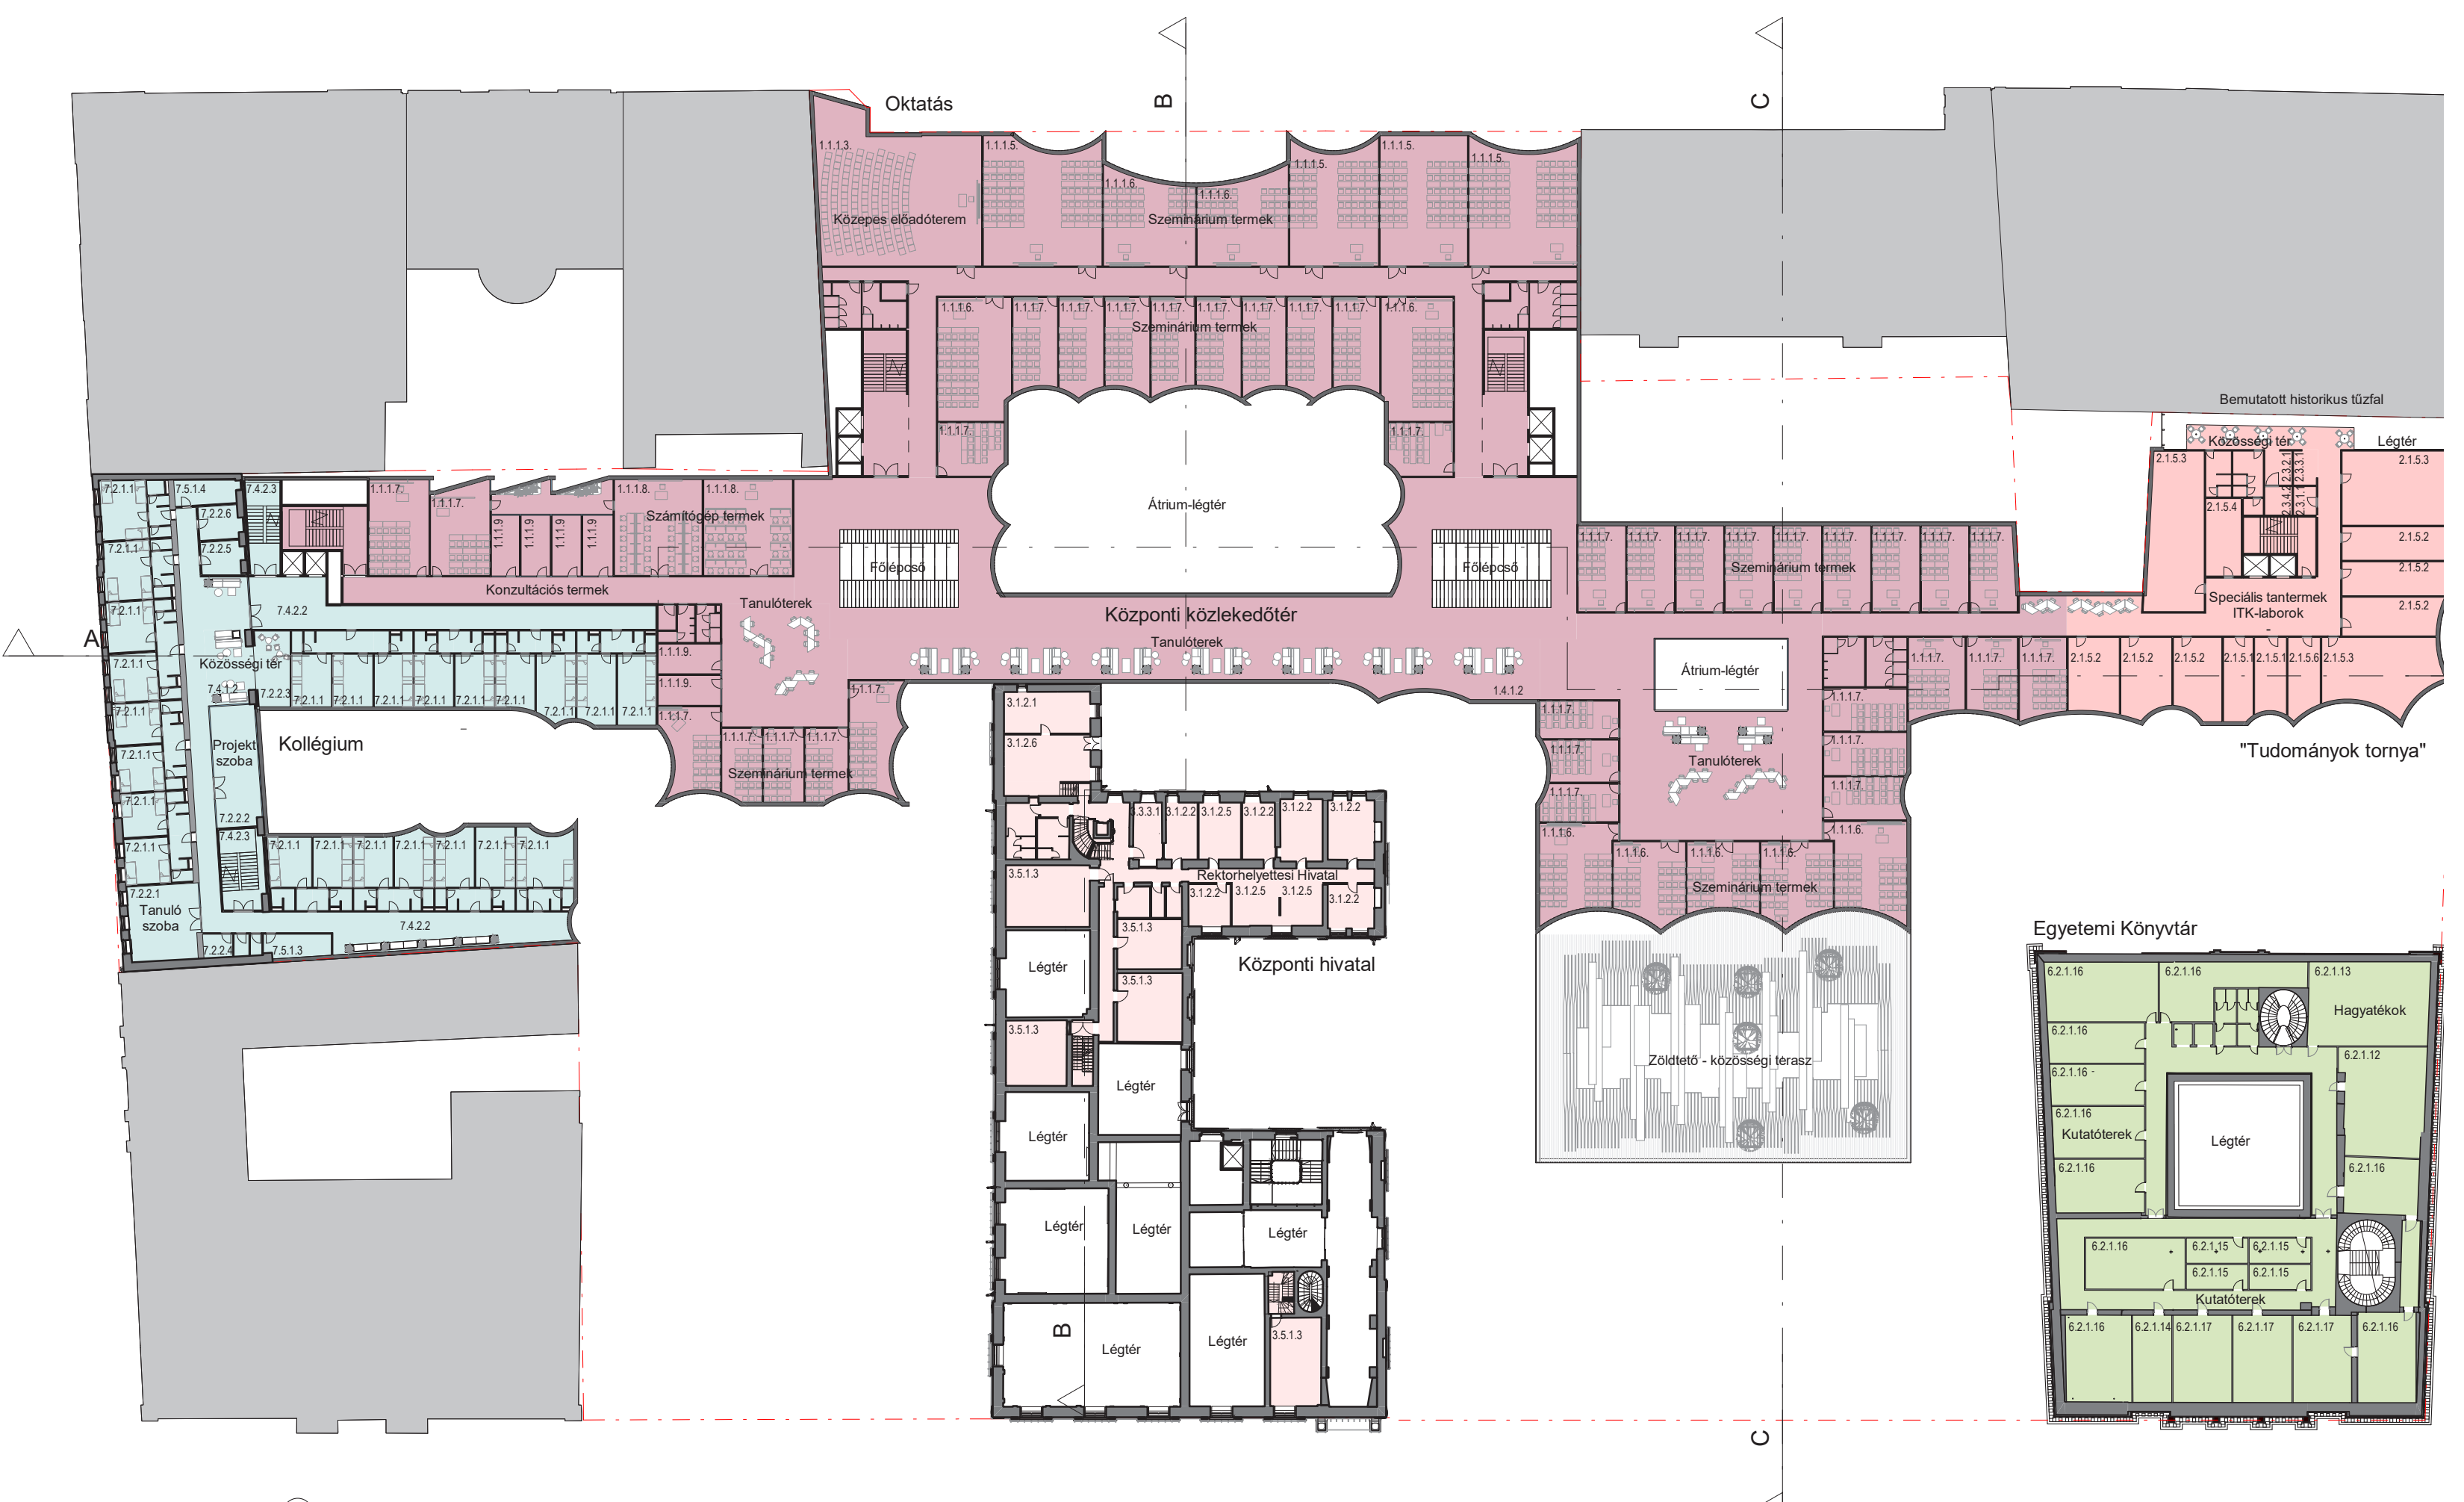

II. EMELET - 1:500

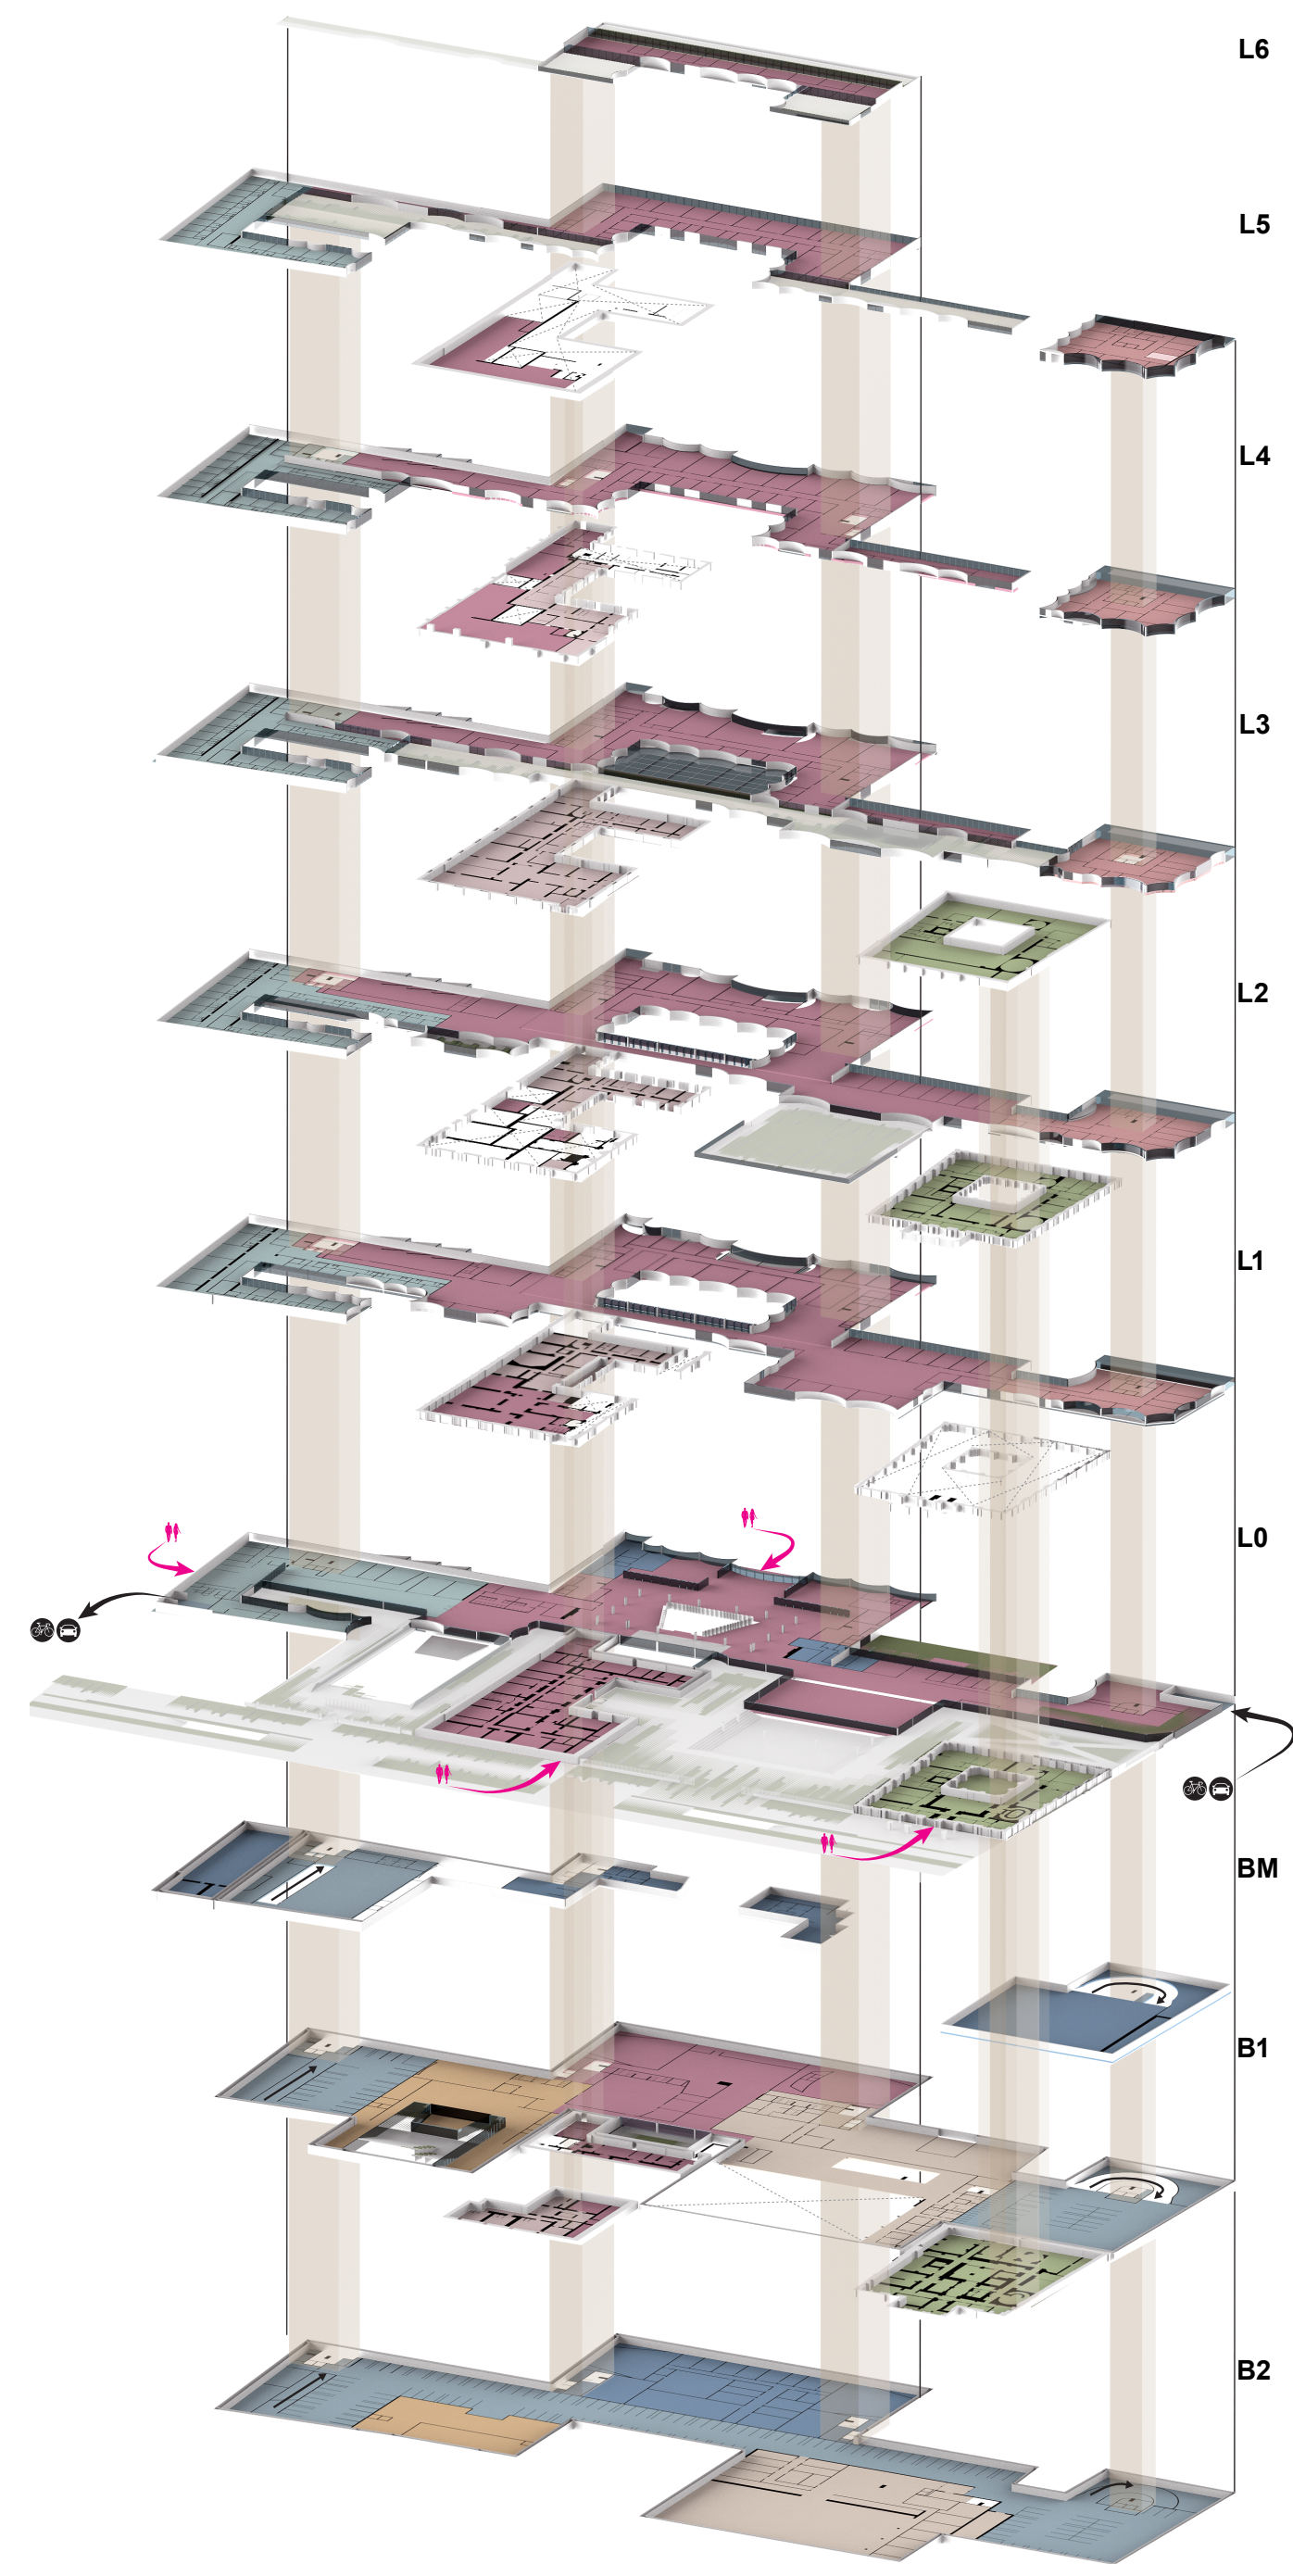


- OKTATÁS
 - TORNACSARNOK
 - KOLLÉGIUM
 - SPECIÁLIS TANTERMÉK
 - ÉTTEREM
 - KÖZPONTI
 - KÖZPONTI HIVATAL
 - EGYETEMI KÖNYVTÁR
 - PARKOLÓ
- PROGRAM DIAGRAM

ZÓNÁK

Az Oktatási Funkció a központi átrium köré szervezve, a meglévő egyetemi épülettel szemben került kialakításra. A Központi Hivatal az Esterházy palotában kapott helyett, a patinás Márvány terem, rendezvények, diploma átadó ünnepségek helyszínéül szolgál. A Könyvtár a Károlyi palota helyreállított épületébe kerül, a megújított, impozáns fedett udvarba tervezett olvasótér köré szervezve. A Tornacsarnok a Pollack Mihály tér felőli oldalon

kap helyet, a testnevelés mellett önállóan is működtethető rendezvényhelyszínül is szolgál. A Kollégium a csendesebb Bródy Sándor utcára néz, a belső oldali parkosított udvar fedett/nyitott tereivel, valamint a zöldtetős teraszok élhető, barátságos kollégiumi élet lehetőségét rejti. A Speciális tanterem a Múzeum utcai fronton létesült „Tudományok tornyába” kerültek, a felújított Károlyi palotával a megidézett Károlyi-kert köti őket össze.

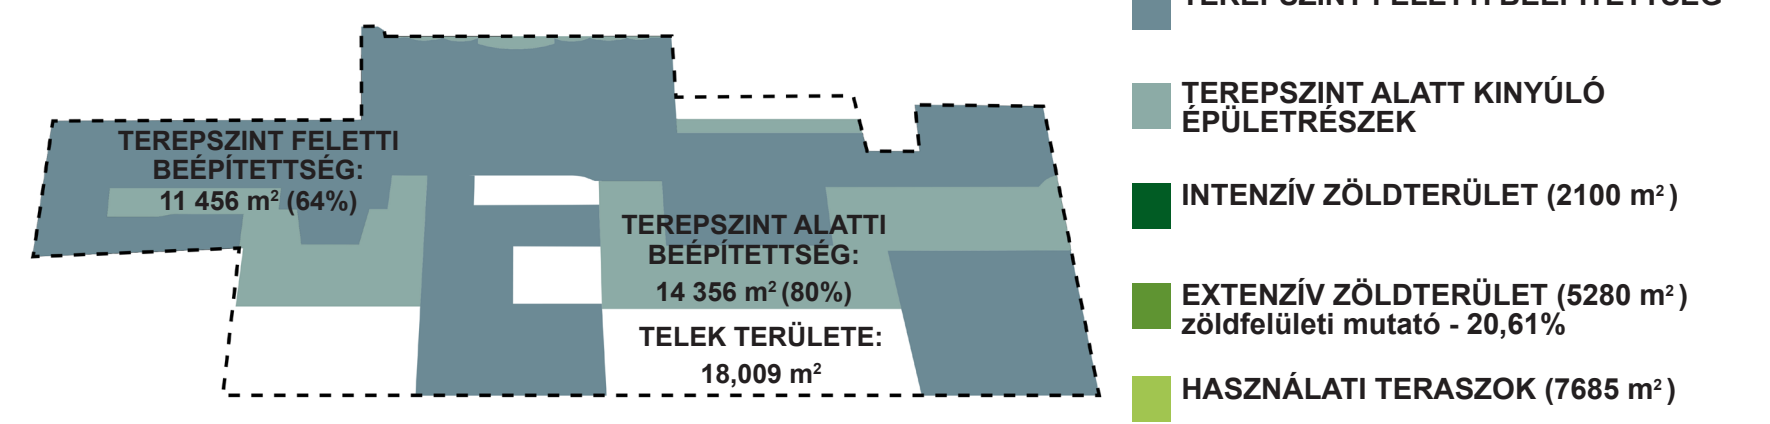

ÉTTERMEK SÜLYESZTETT TERASZTERE PERSPEKTÍV NÉZET



AUDITORIUM (300 FŐ) - PERSPEKTÍV NÉZET

