




ÉPÜLET FÖLDSZINTI ALAPRAJZA 1:200

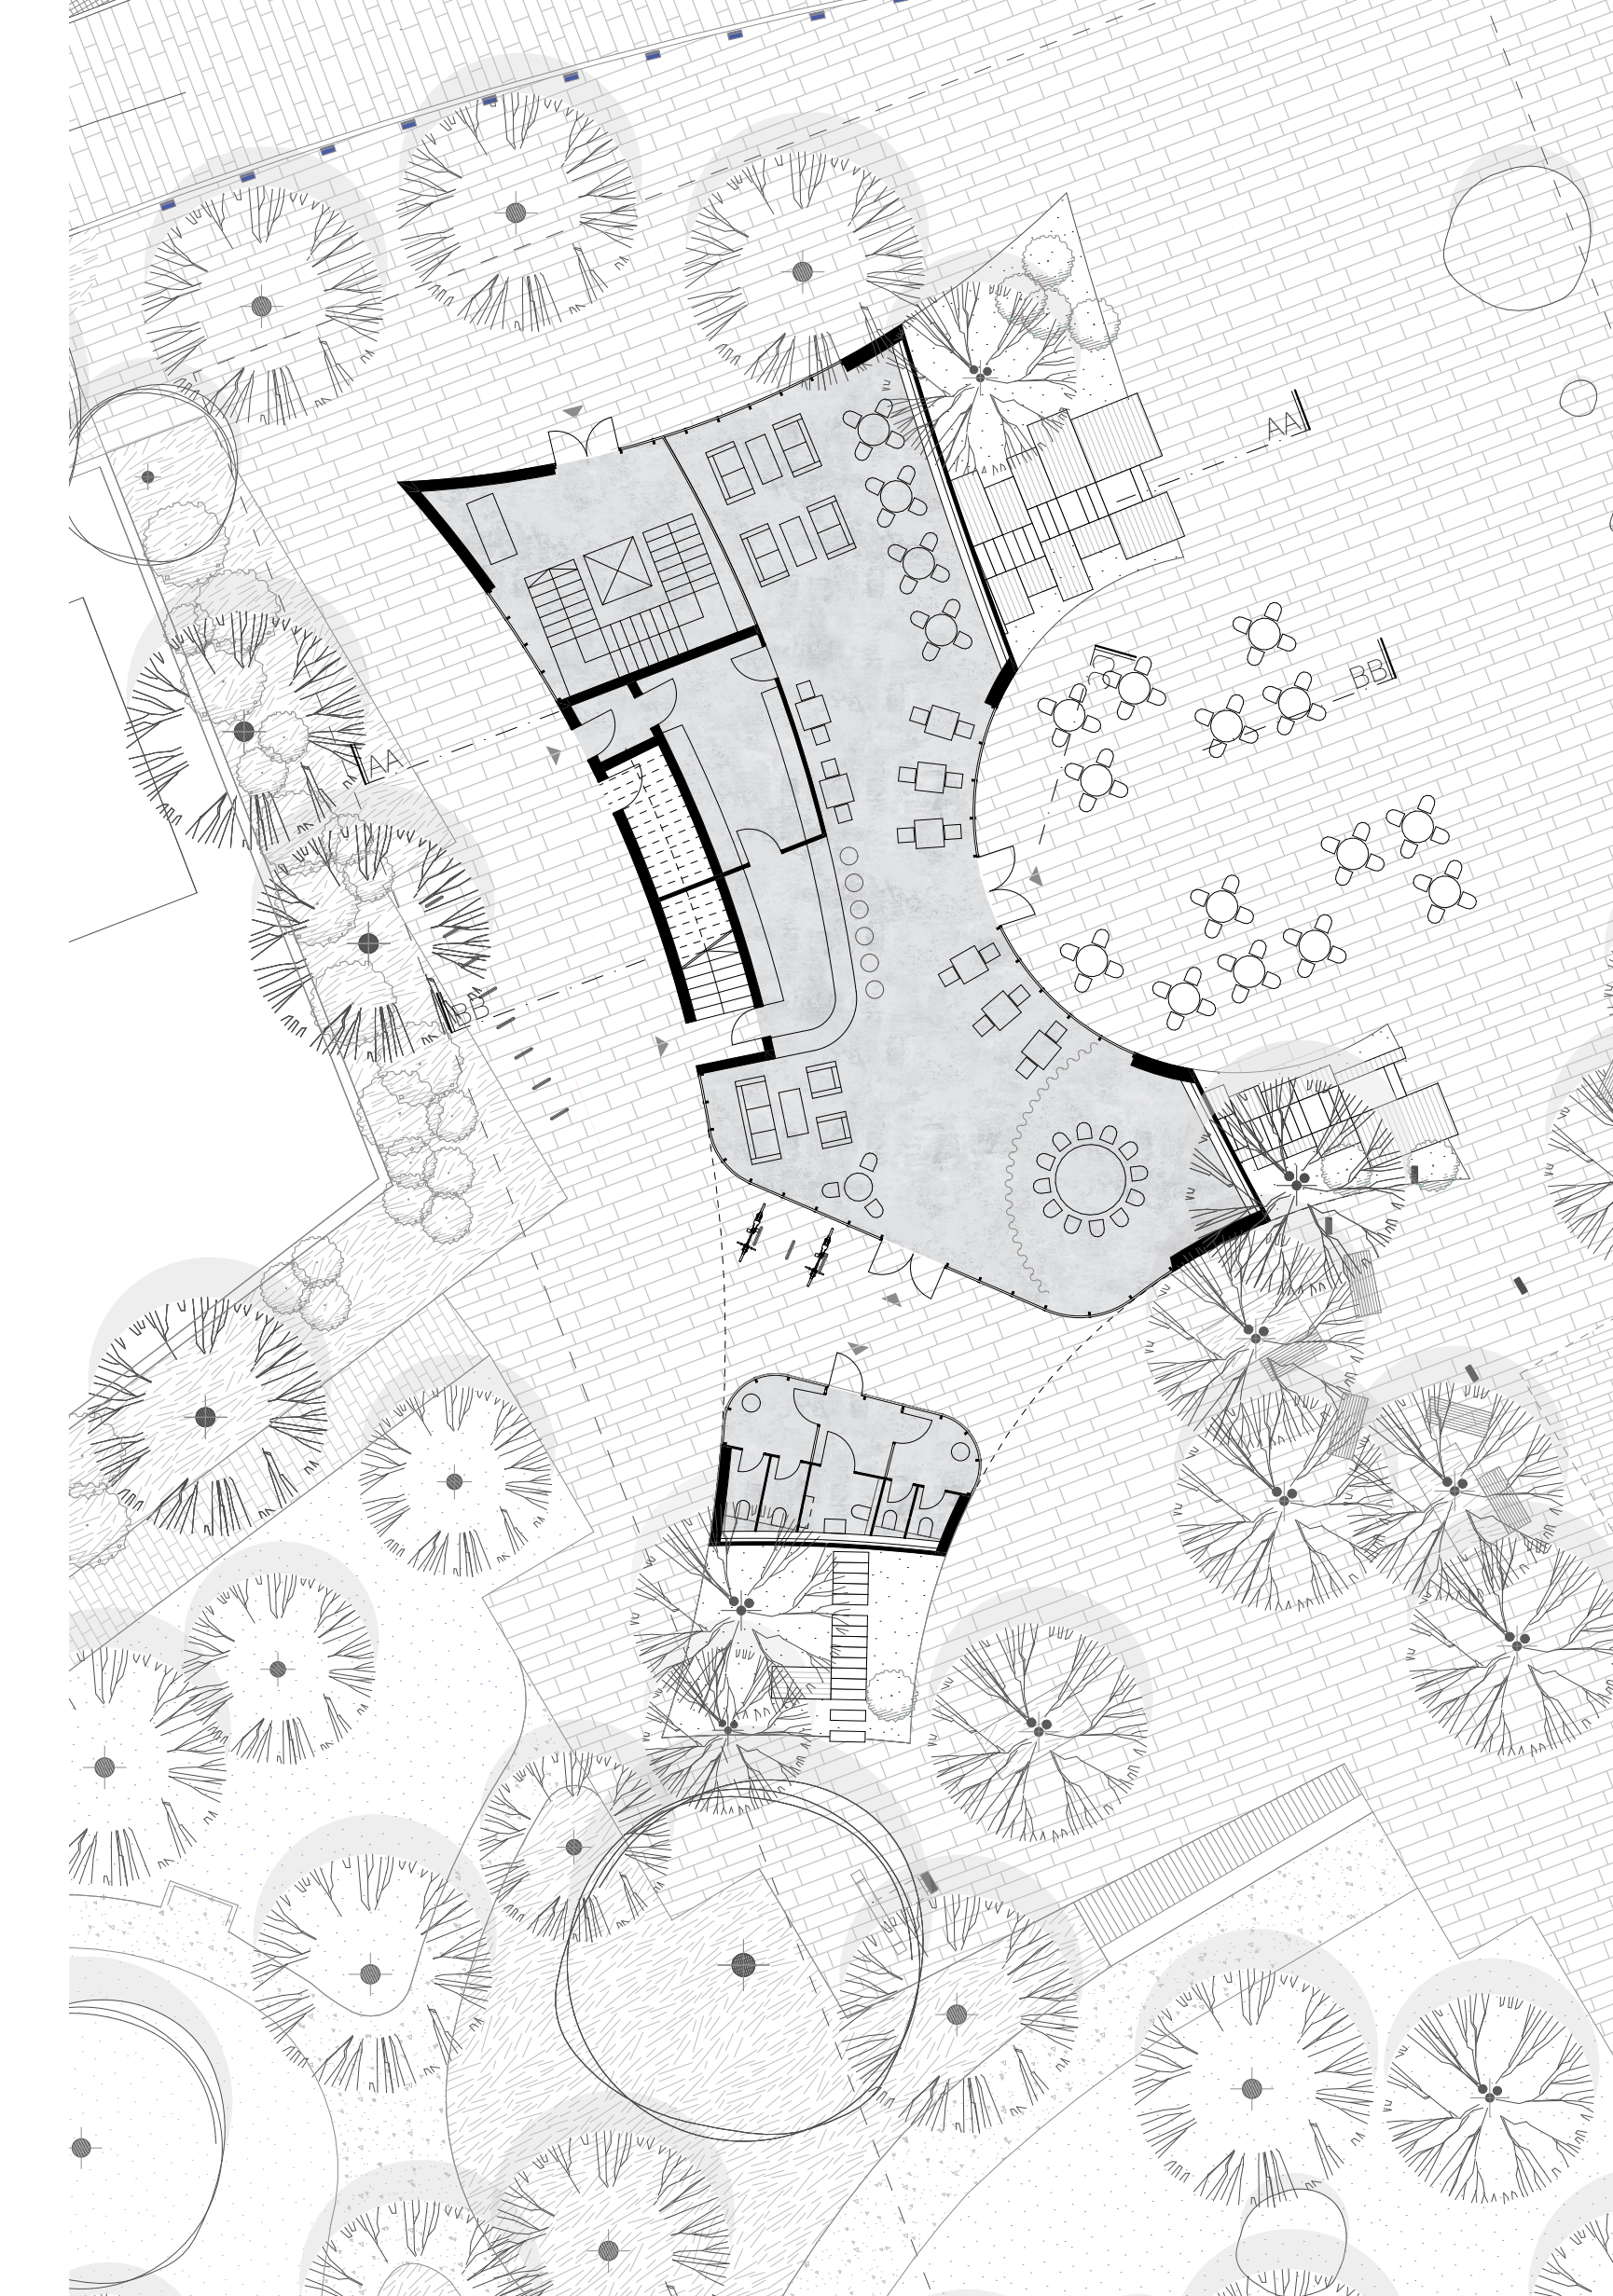

ÉPÜLET TETŐSZINTI ALAPRAJZA 1:200

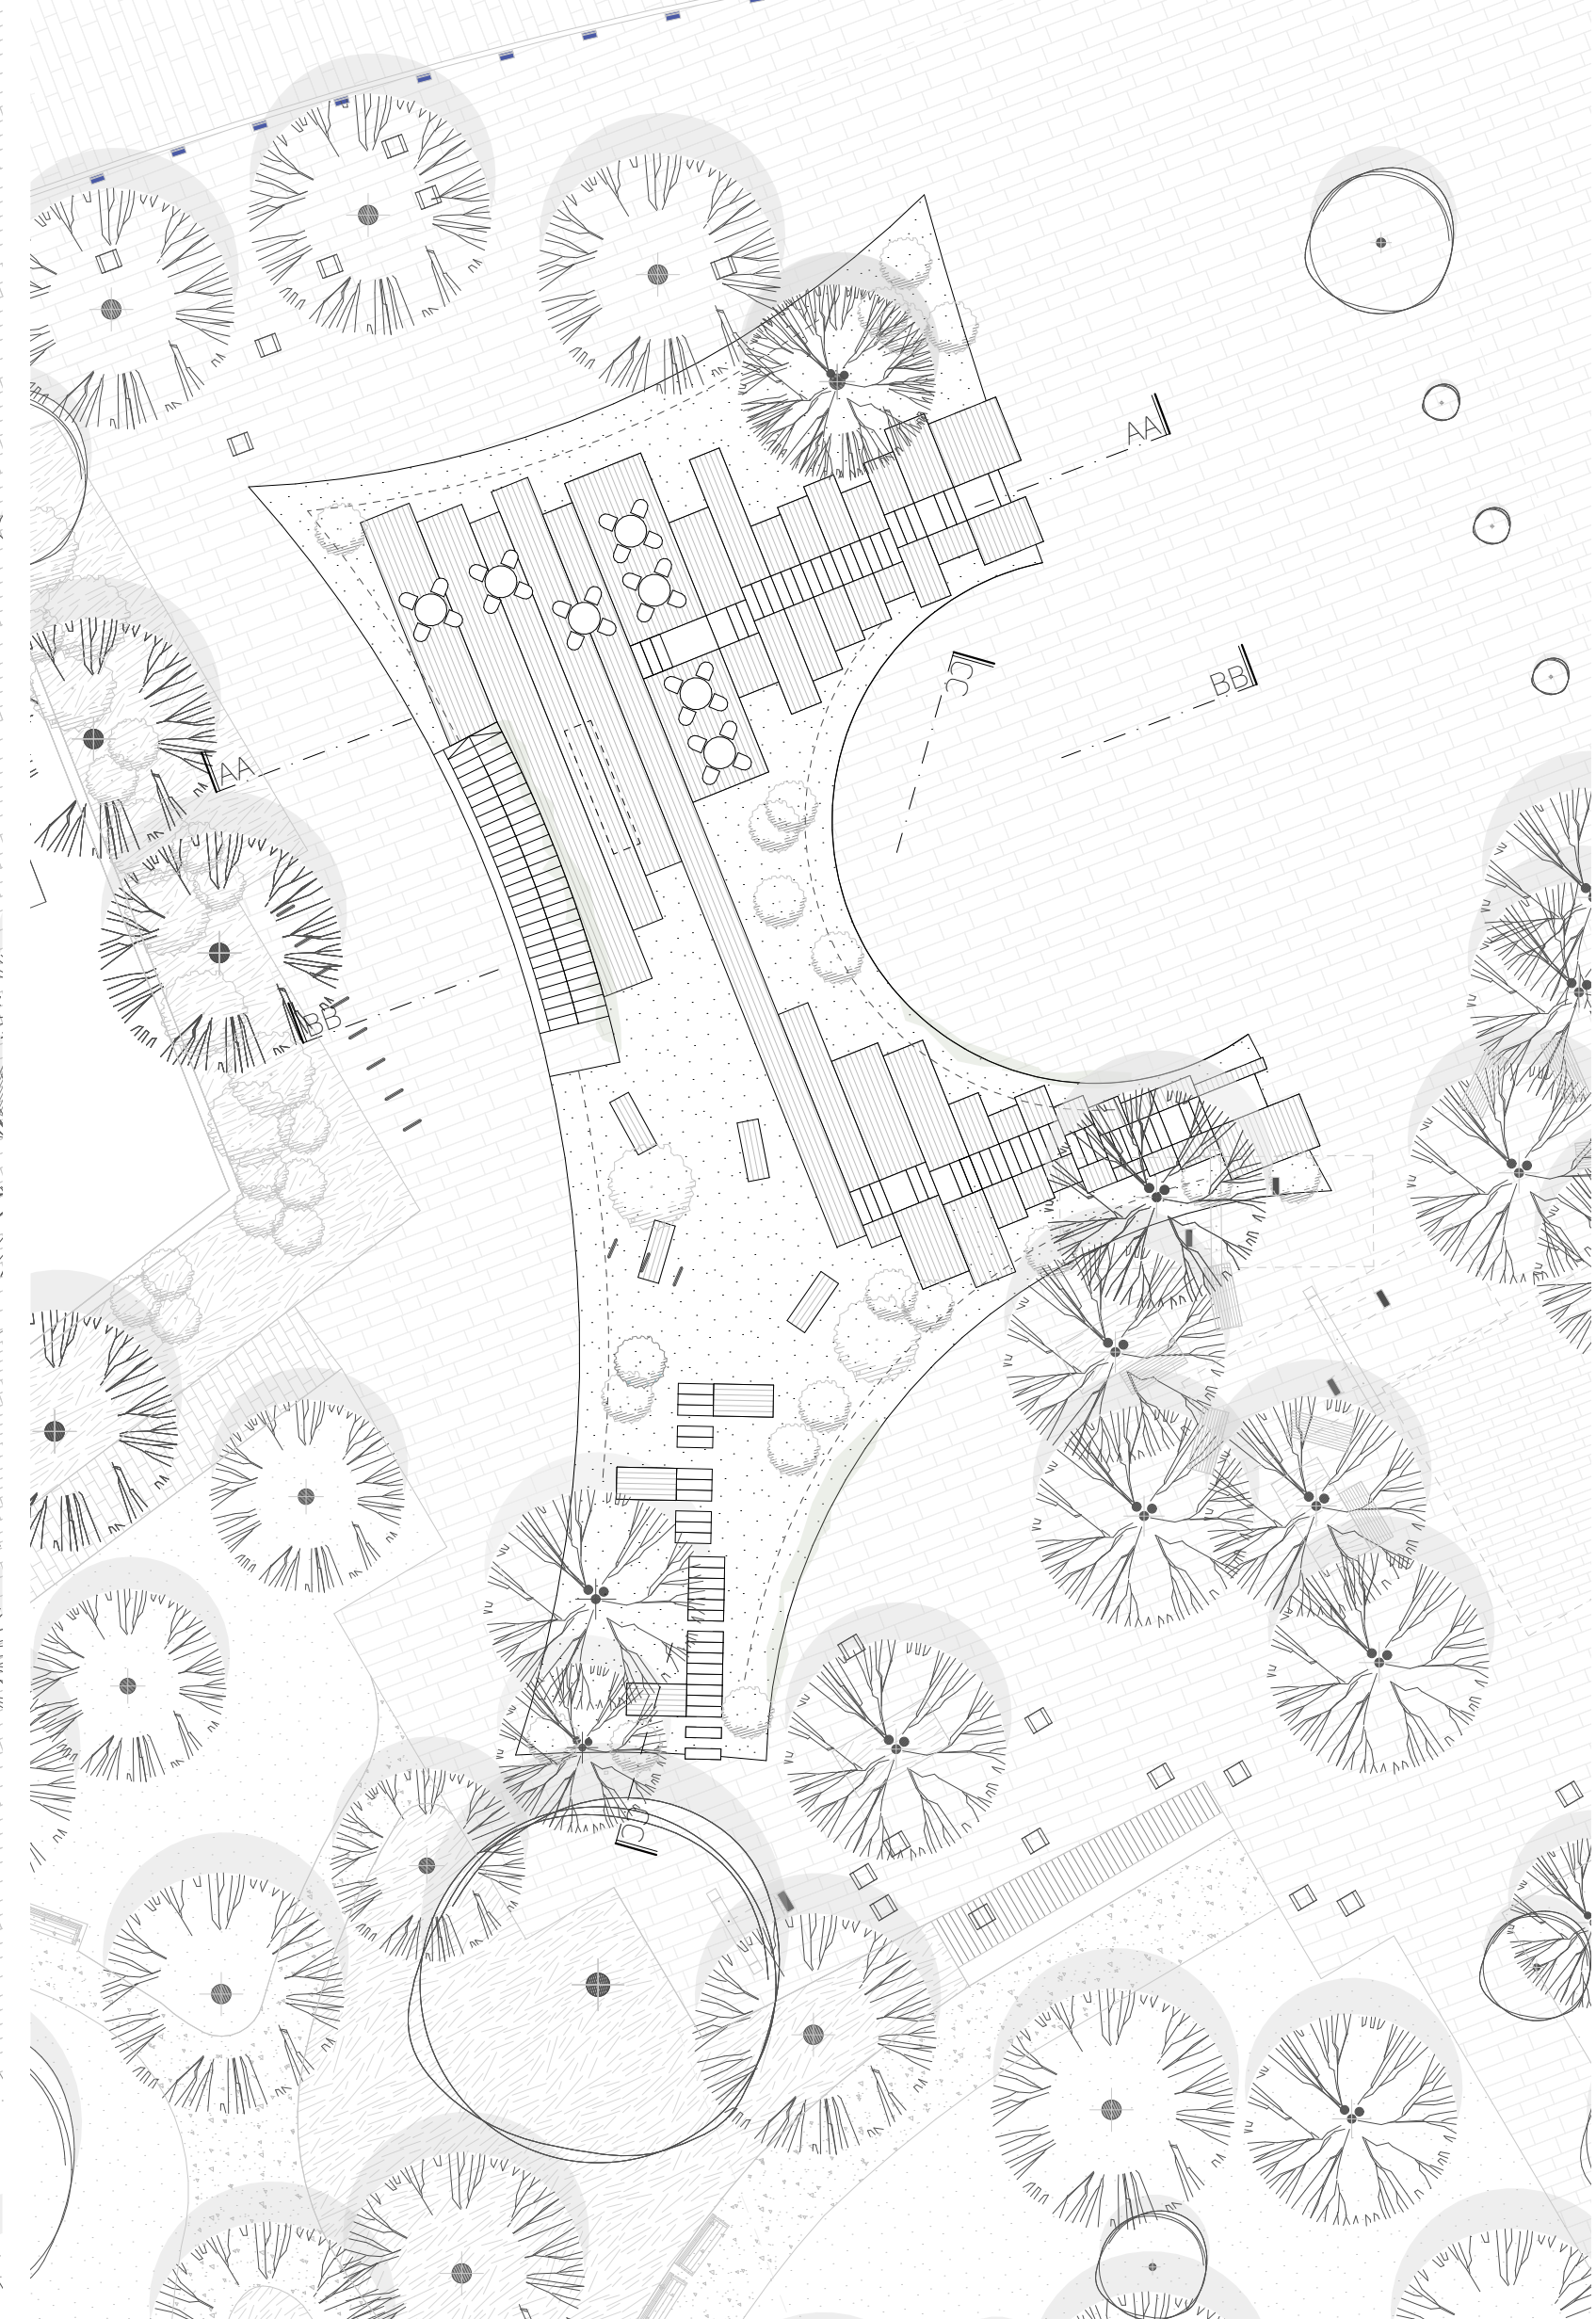


LÁTVÁNY A PARK FELŐL A KISZOLGÁLÓ ÉPÜLETET-NÉZVE

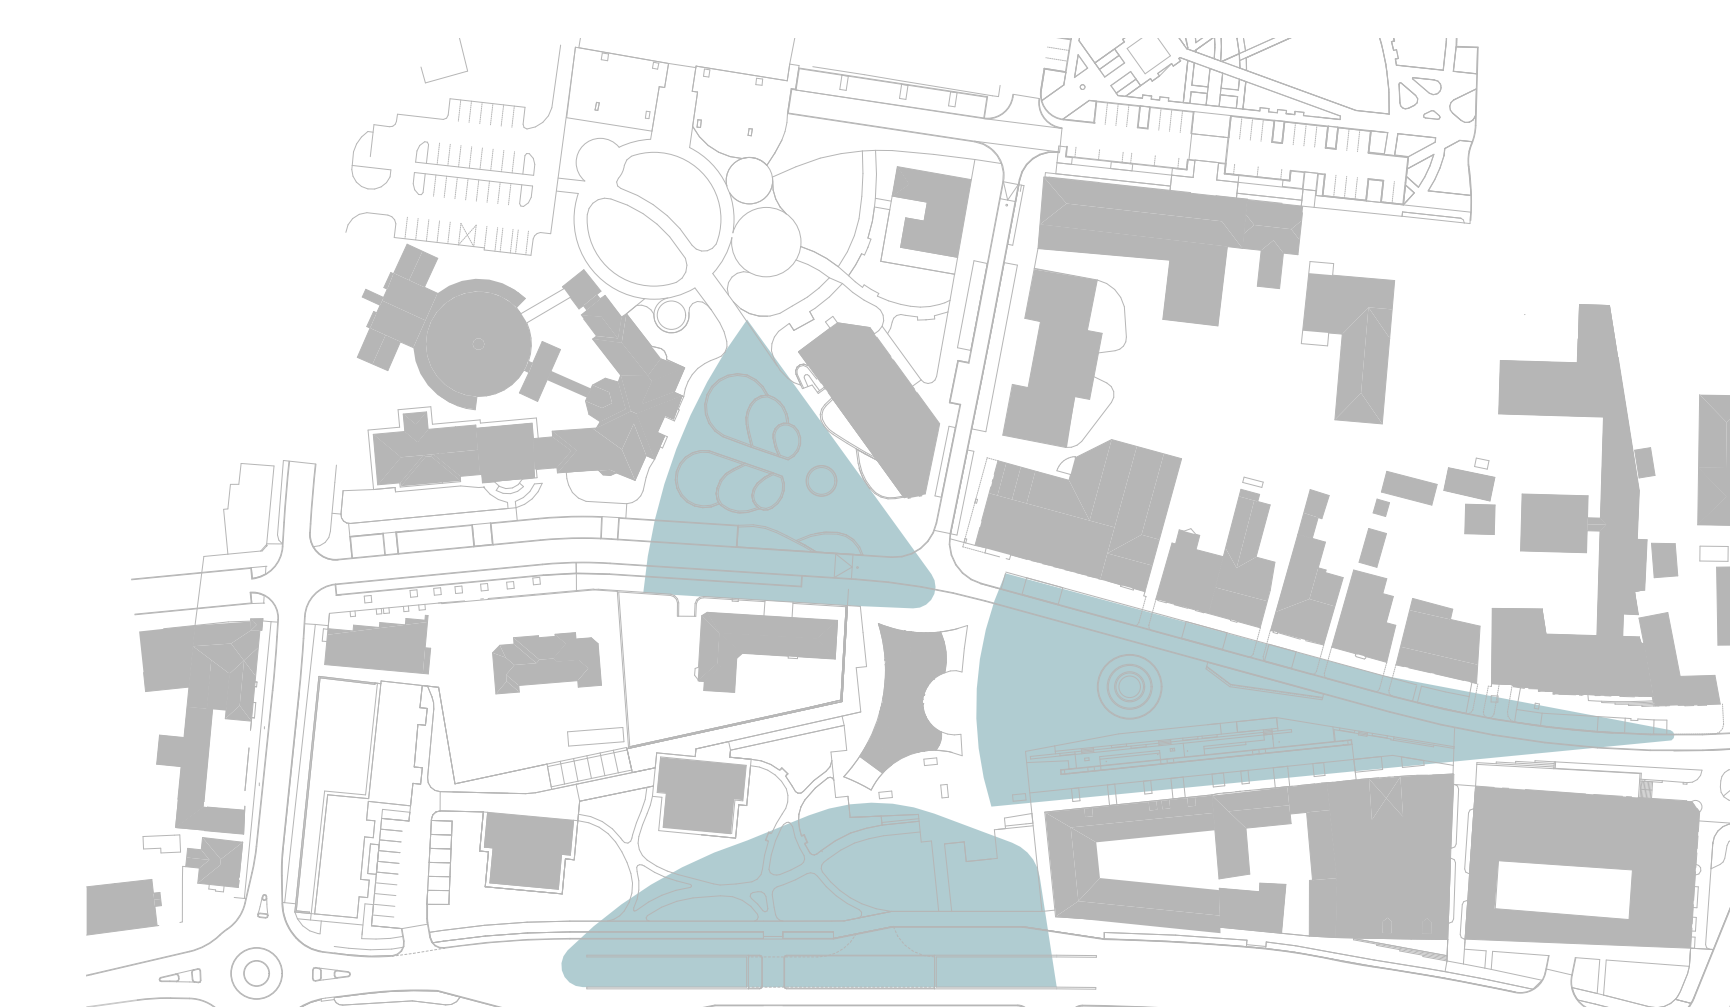


01 KIALAKULÓ TEREK




02 ZÖLD BELVÁROS

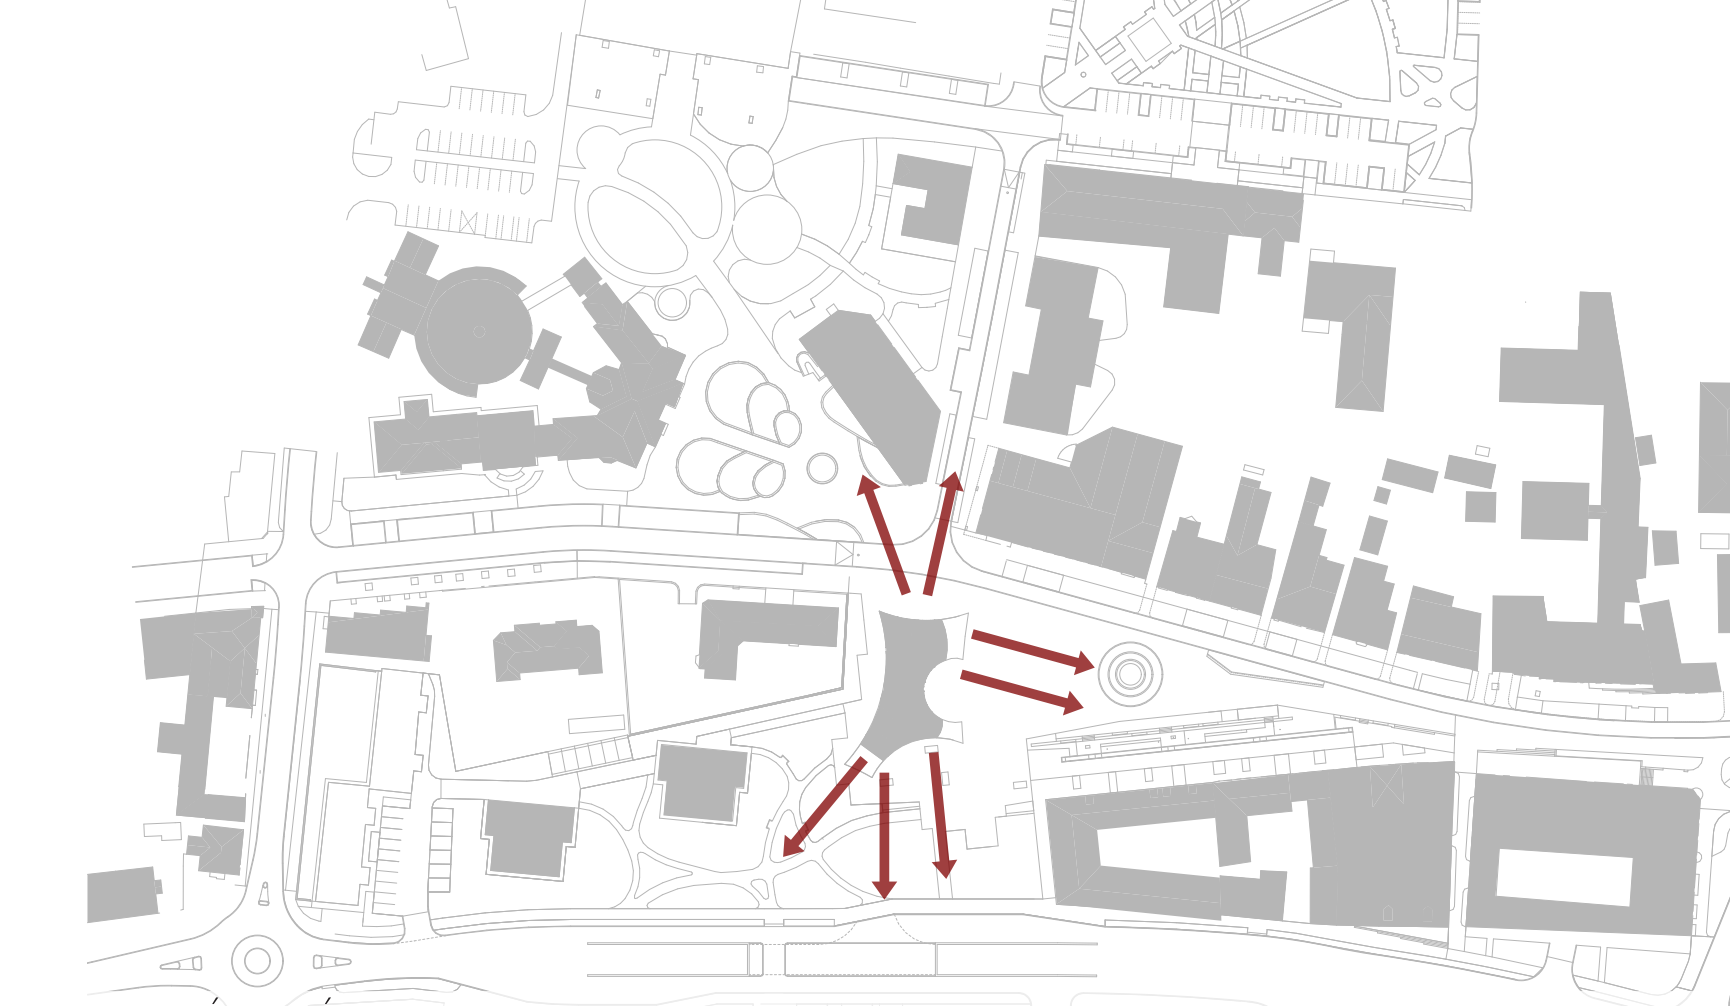


03 LÁTVÁNY

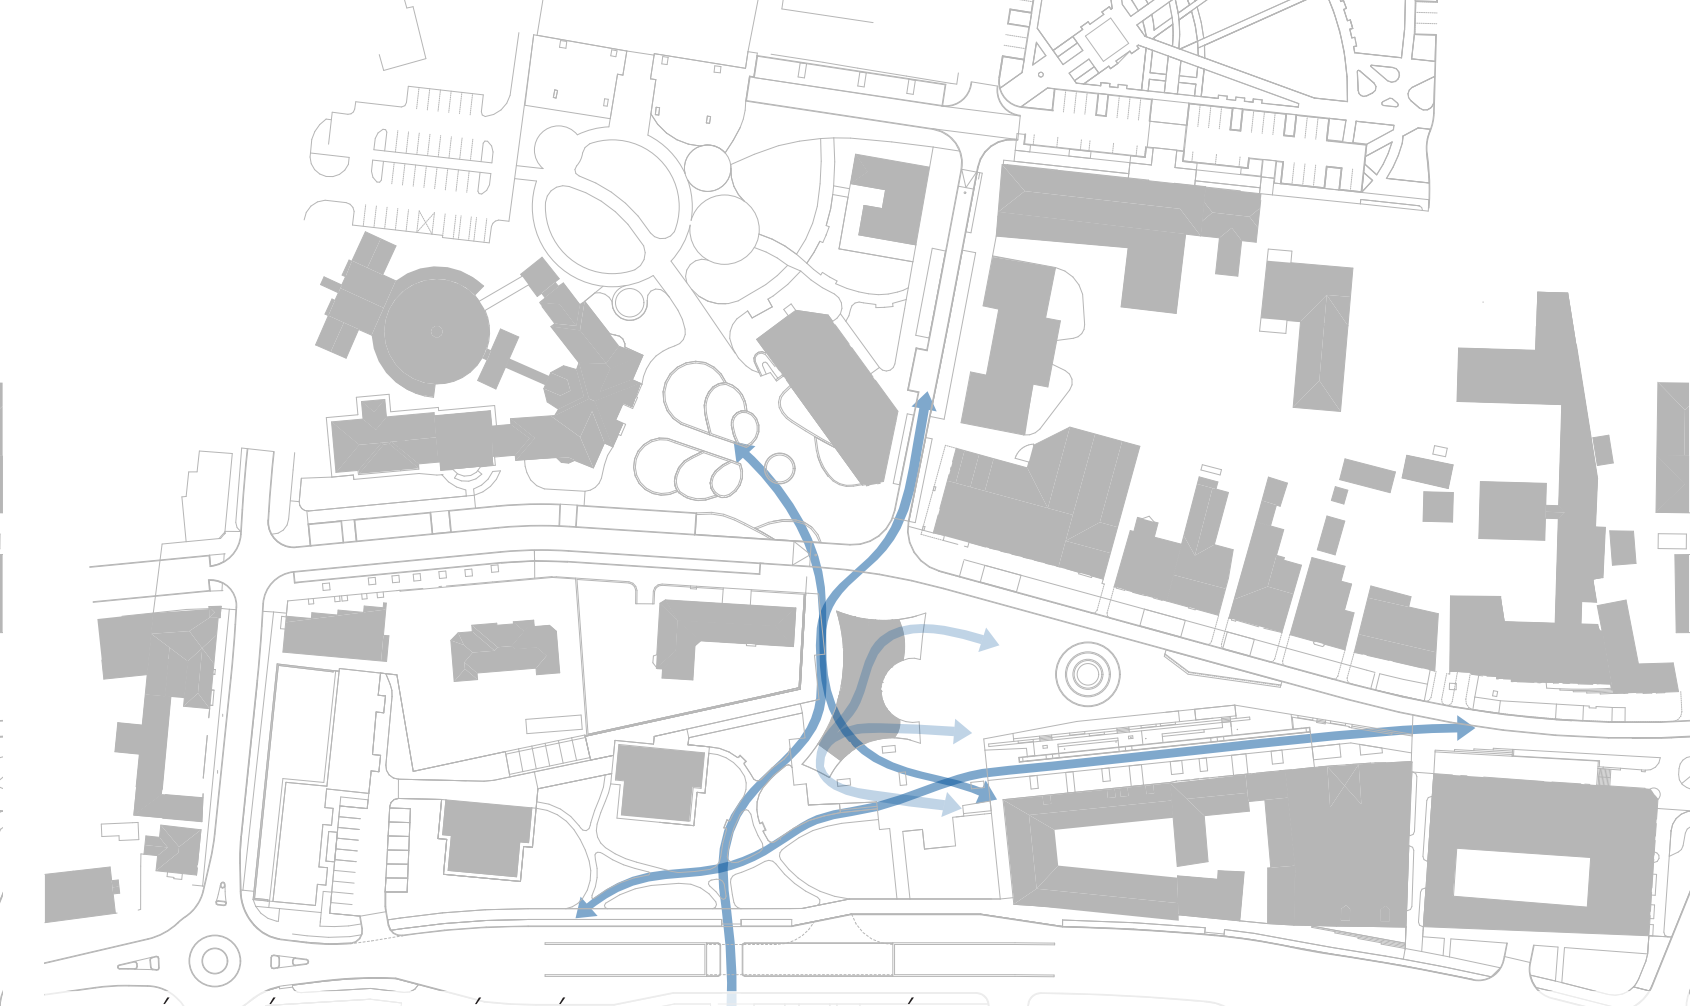


04 ÁTJÁRHATÓSÁG, FELJUTÁS

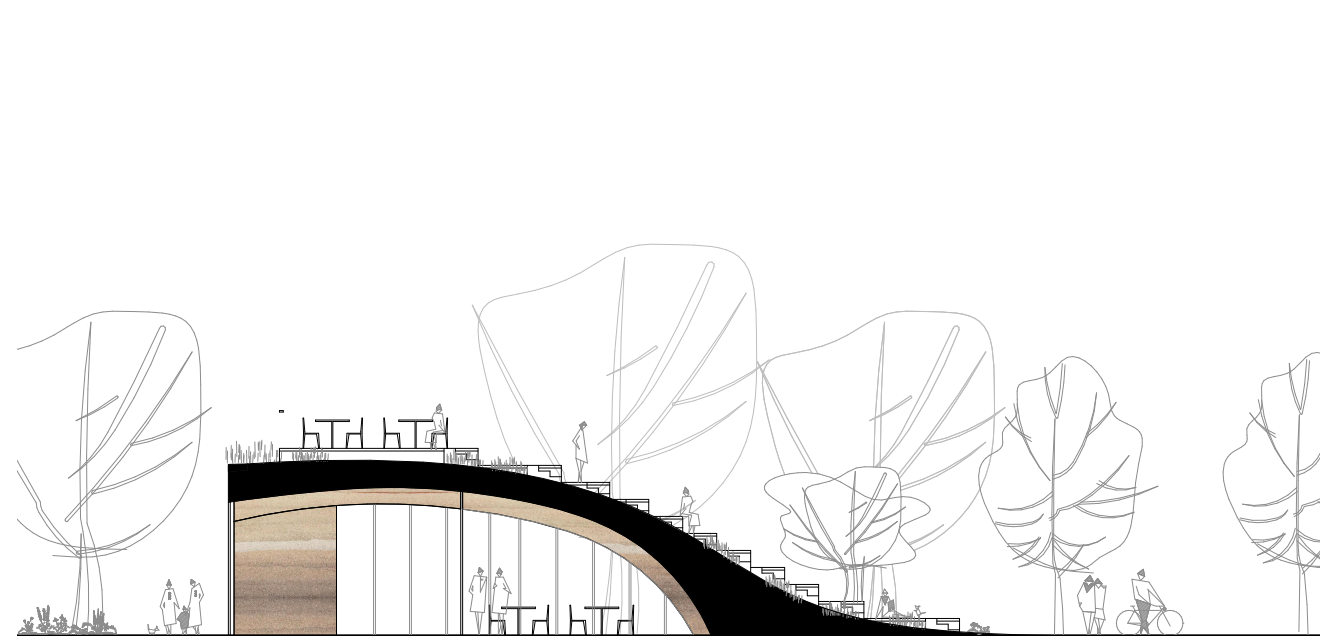

ÉPÜLET AA METSZET 1:200

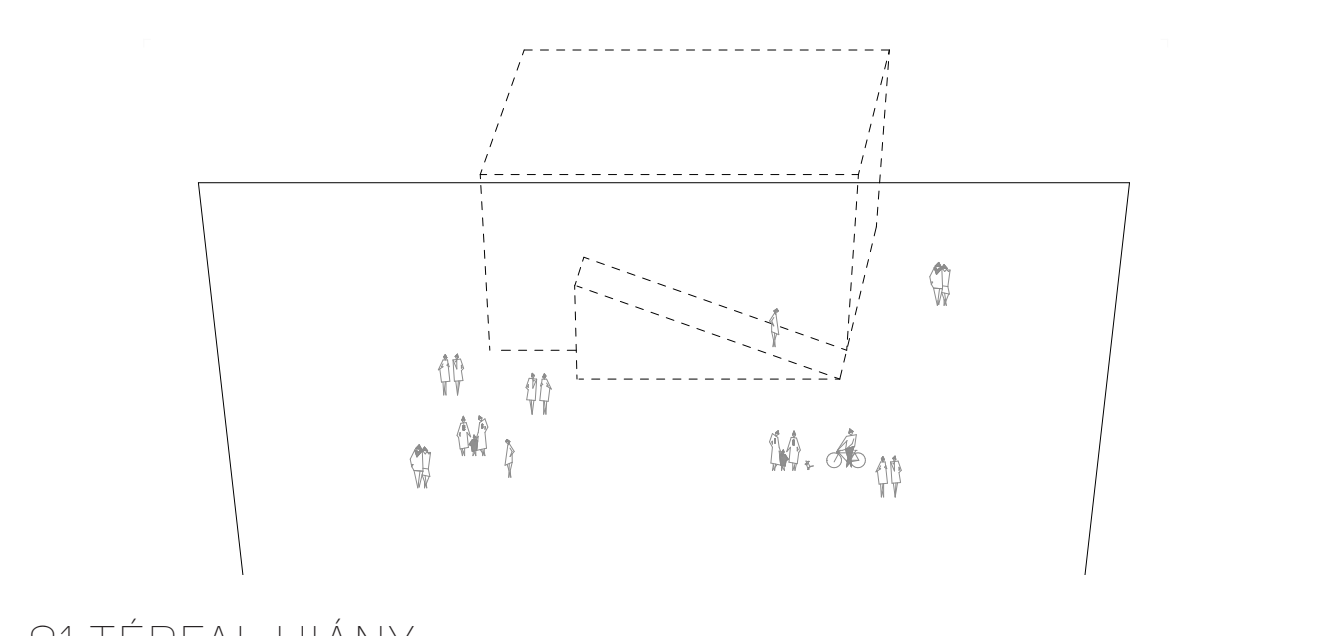

ÉPÜLET BB METSZET 1:200

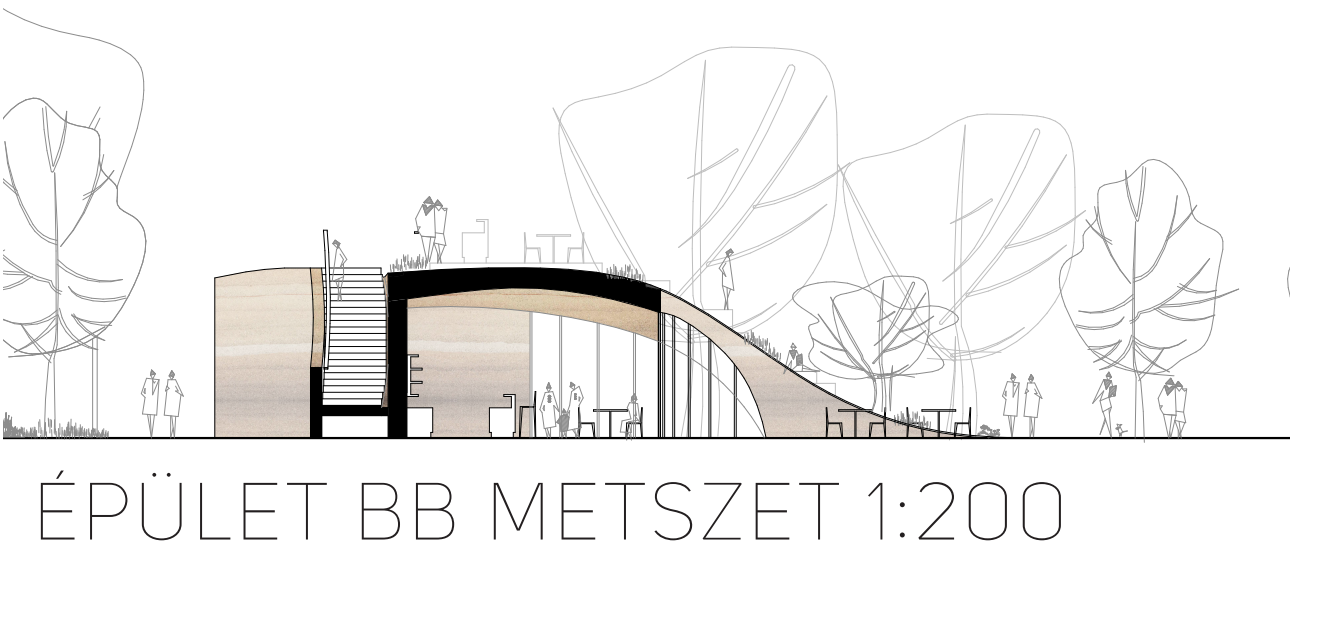

ÉPÜLET CC METSZET 1:200

01 TÉRFAL HIÁNY
A POLGÁRMESTERI HIVATAL ELBONTÁSÁVAL TÉRFAL HIÁNY ALAKUL KI. A HŐSÖK TERE TÁGULÓ TERÉT A MAGAS PONTON NEM ZÁRJA LE ÉPÜLETÖMEG. A KAZINCZY UTCA TENGELYE ÁTSZALAD A SZALKAY LÁSZLÓ UTCA TÚLOLDALI TÉRFALÁIG. A HŐSÖK TERE ÉS A VÁROSHÁZ KÖZ EGYÜTTESEN TÚL NAGY, SZABÁLYTALAN TÉRFALÚ ÜRES TERET EREDMÉNYEZ A VÁROS LÉPTÉKEHEZ KÉPEST.

02 FUNKCIÓK
A MÉLYGARÁZS ÉPÍTESEKOR SZÜKSÉGES LESZ EGY ÉPÍTMÉNYRE, AHOL A PARKOLÓK MIAI FUNKCIÓKON (LIFT ÉS LÉPCSŐHÁZ ELŐTER, AUTOMATA, INFOPONT, GÉPÉSZET) TÚL TOVÁBBIK IS ELHELYEZÉSRE KERÜLNEK (KÜLÖNNEMŰ ÉS AKADÁLYMENTES MOSDÓ, PELENKÁZÓ, RAKTÁR FEDETT-NYITOTT KERÉKPÁROS-PONT). JAVASOLJUK EGY VÉDETT, ZÁRT TÉLEN-NYÁRON ÜZEMELŐ, KÖZÖSSÉGI ÉPÜLET KIALAKÍTÁSÁT, MELY KEREKDELMI SZEMPONTBÓL IS BEVÉTELT TERMELHET. ALKALMAS HELYI KLUB ÉLETRE (KIS-CSOPORTOK), NAGYOBB TALÁLKOZÓKRA (MINI-KONFERENCIA), ÉS A RENDEZVÉNY TÁMOGATÁSÁRA

03 ZÖLD TETŐ
ALÉTREJÖVŐ ÉPÜLET TETEJÉT A TÉRRE KÖNYVEN MEGKÖZELÍTHETŐNEK ÉS FLEXIBILISEN HASZNÁLHATÓNAK TERVEZZÜK. A VÁROSI RENDEZVÉNYEKET IS KISZOLGÁLJA, DE HÉTKOZNAPONKÉNT IS ALKALMAS PIHENÉSRE, TALÁLKOZÁSRA, FELTÖLTŐDÉSRE, KÁVÉZÁSRA. FENTRŐL TOBB IRÁNYBA NYÍLIK KILÁTÁS: HŐSÖKTERE, VÁROSHÁZ KÖZ, KULTURÁLIS KÖZPONT.

04 FÉNY VÁROSA
ARÉSZLETEKKIDOLGOZÁSASORÁN EGY OLYAN ZÖLDFELÜLET KIALAKÍTÁSÁT JAVASOLJUK, MELY A VÁROSI TER SZERVES RÉSE ÉG YBEN. A 'FÉNY VÁROSA' KONCEPCIÓ KERETÉBEN ÖTLETKÉNT FOGALMAZZUK MEG EGY ADOTT IDŐPONTBAN (PL. MINDEN ESTE 8-KOR 5 PERCEN ÁT) A TÉREN ÉS A LÁTHATÓ ELEMÉKEN MŰKÖDŐ FÉNY ÉS HANGJÁTÉKOK ÖSSZEHANGOLÁSÁT. EZ EGY OLYAN 'SHOW' ELEM LEHETNE, MEL Y NEM CSAK SZÓRÁKOZTATÓ, HANEM A TÉR MEGISMERÉSET IS SEGÍTI. NEM CSAK AZ ITT LAKÓKNAK ÉRDEKES (AKÁR IGÁZODÁSI PONT), HANEM AZ IDELÁTÓGATÓKNAK IS IZGALMAS ÉRDEKESÉGET JELENT.