





STRUKTURÁLT PIHENŐRENDSZER AZ ERDŐBEN

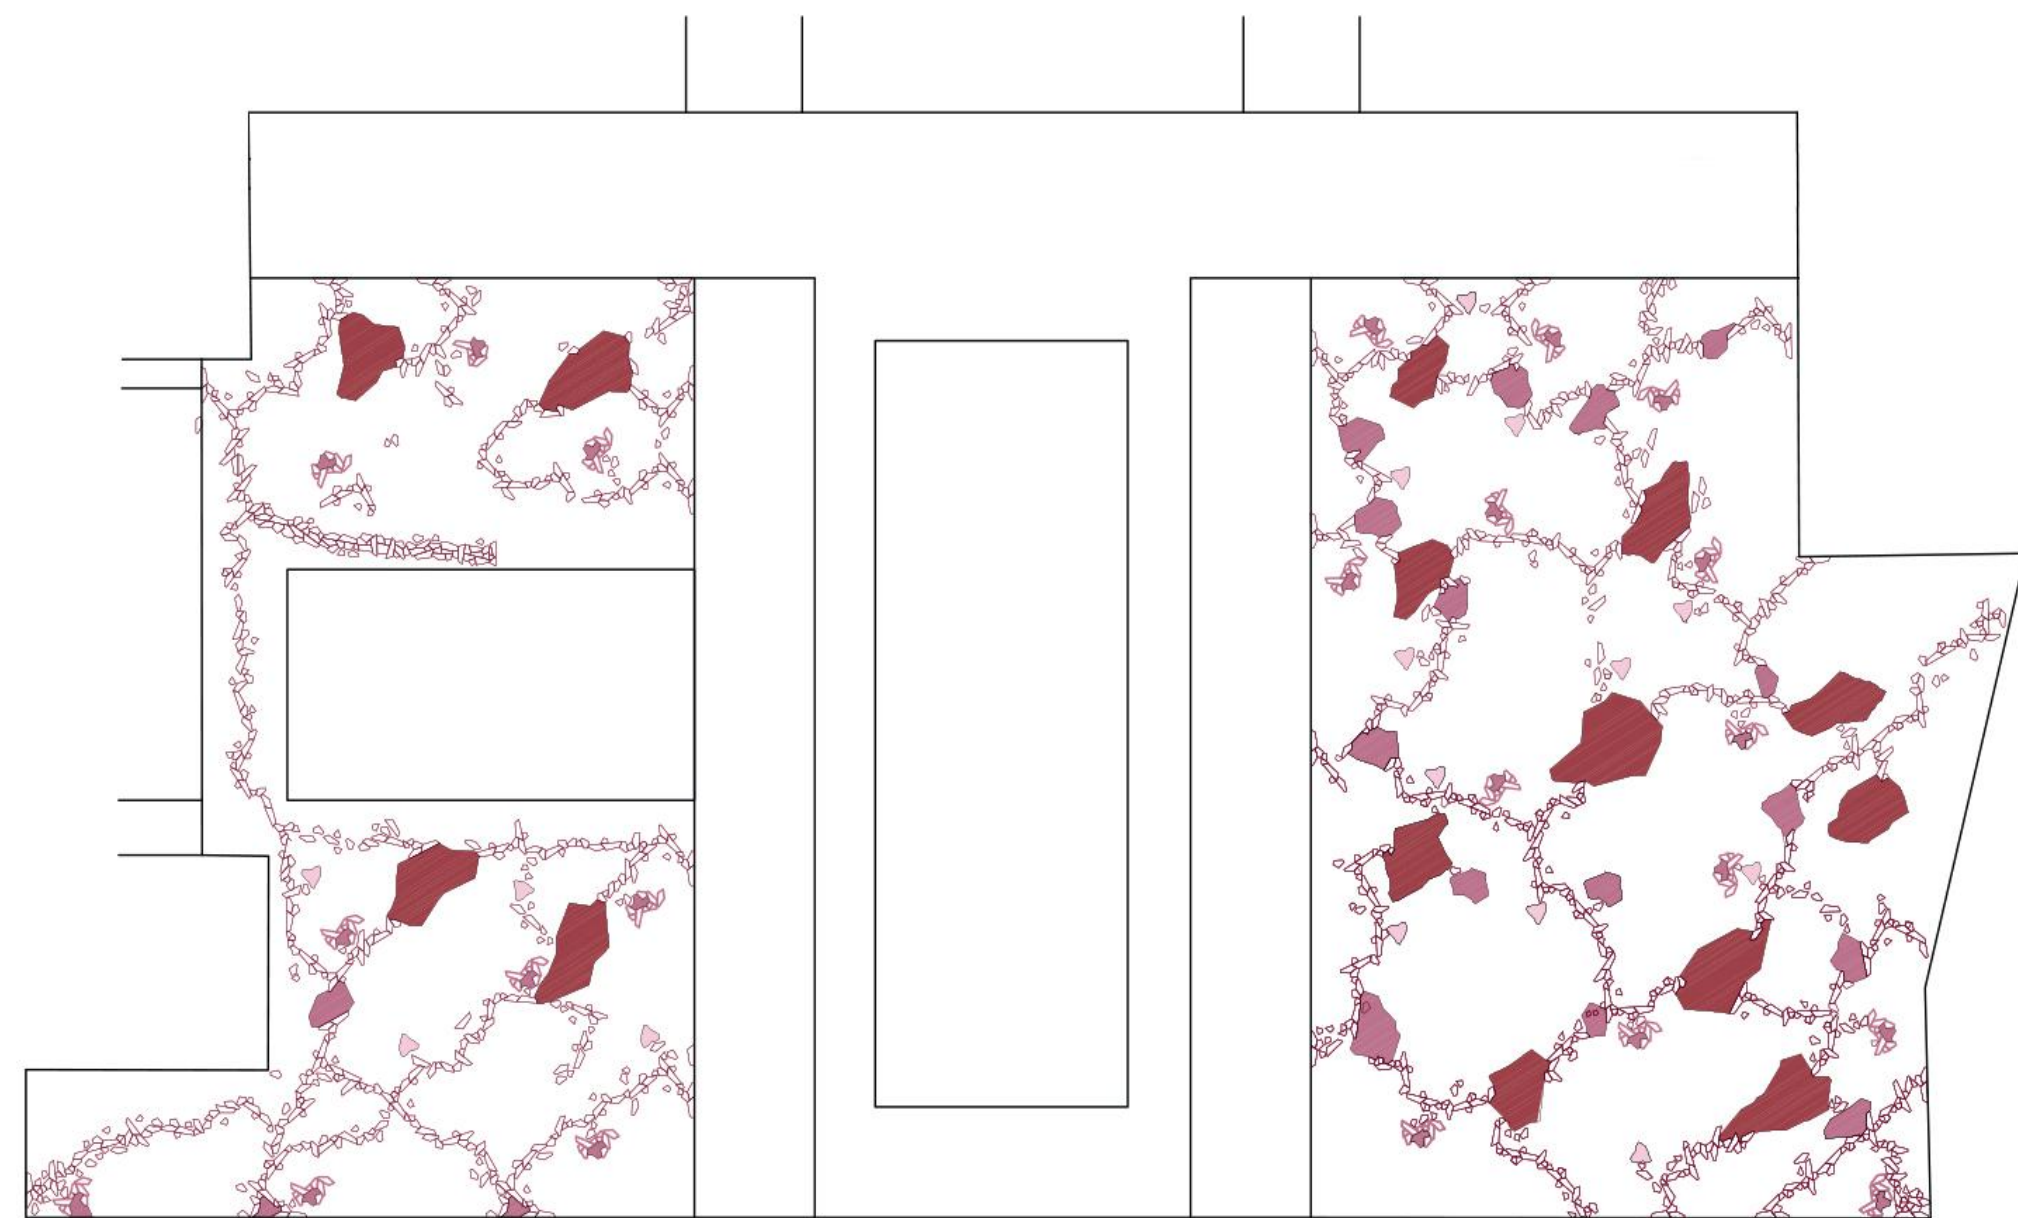

BURKOLAT KONSZIGNÁCIÓ

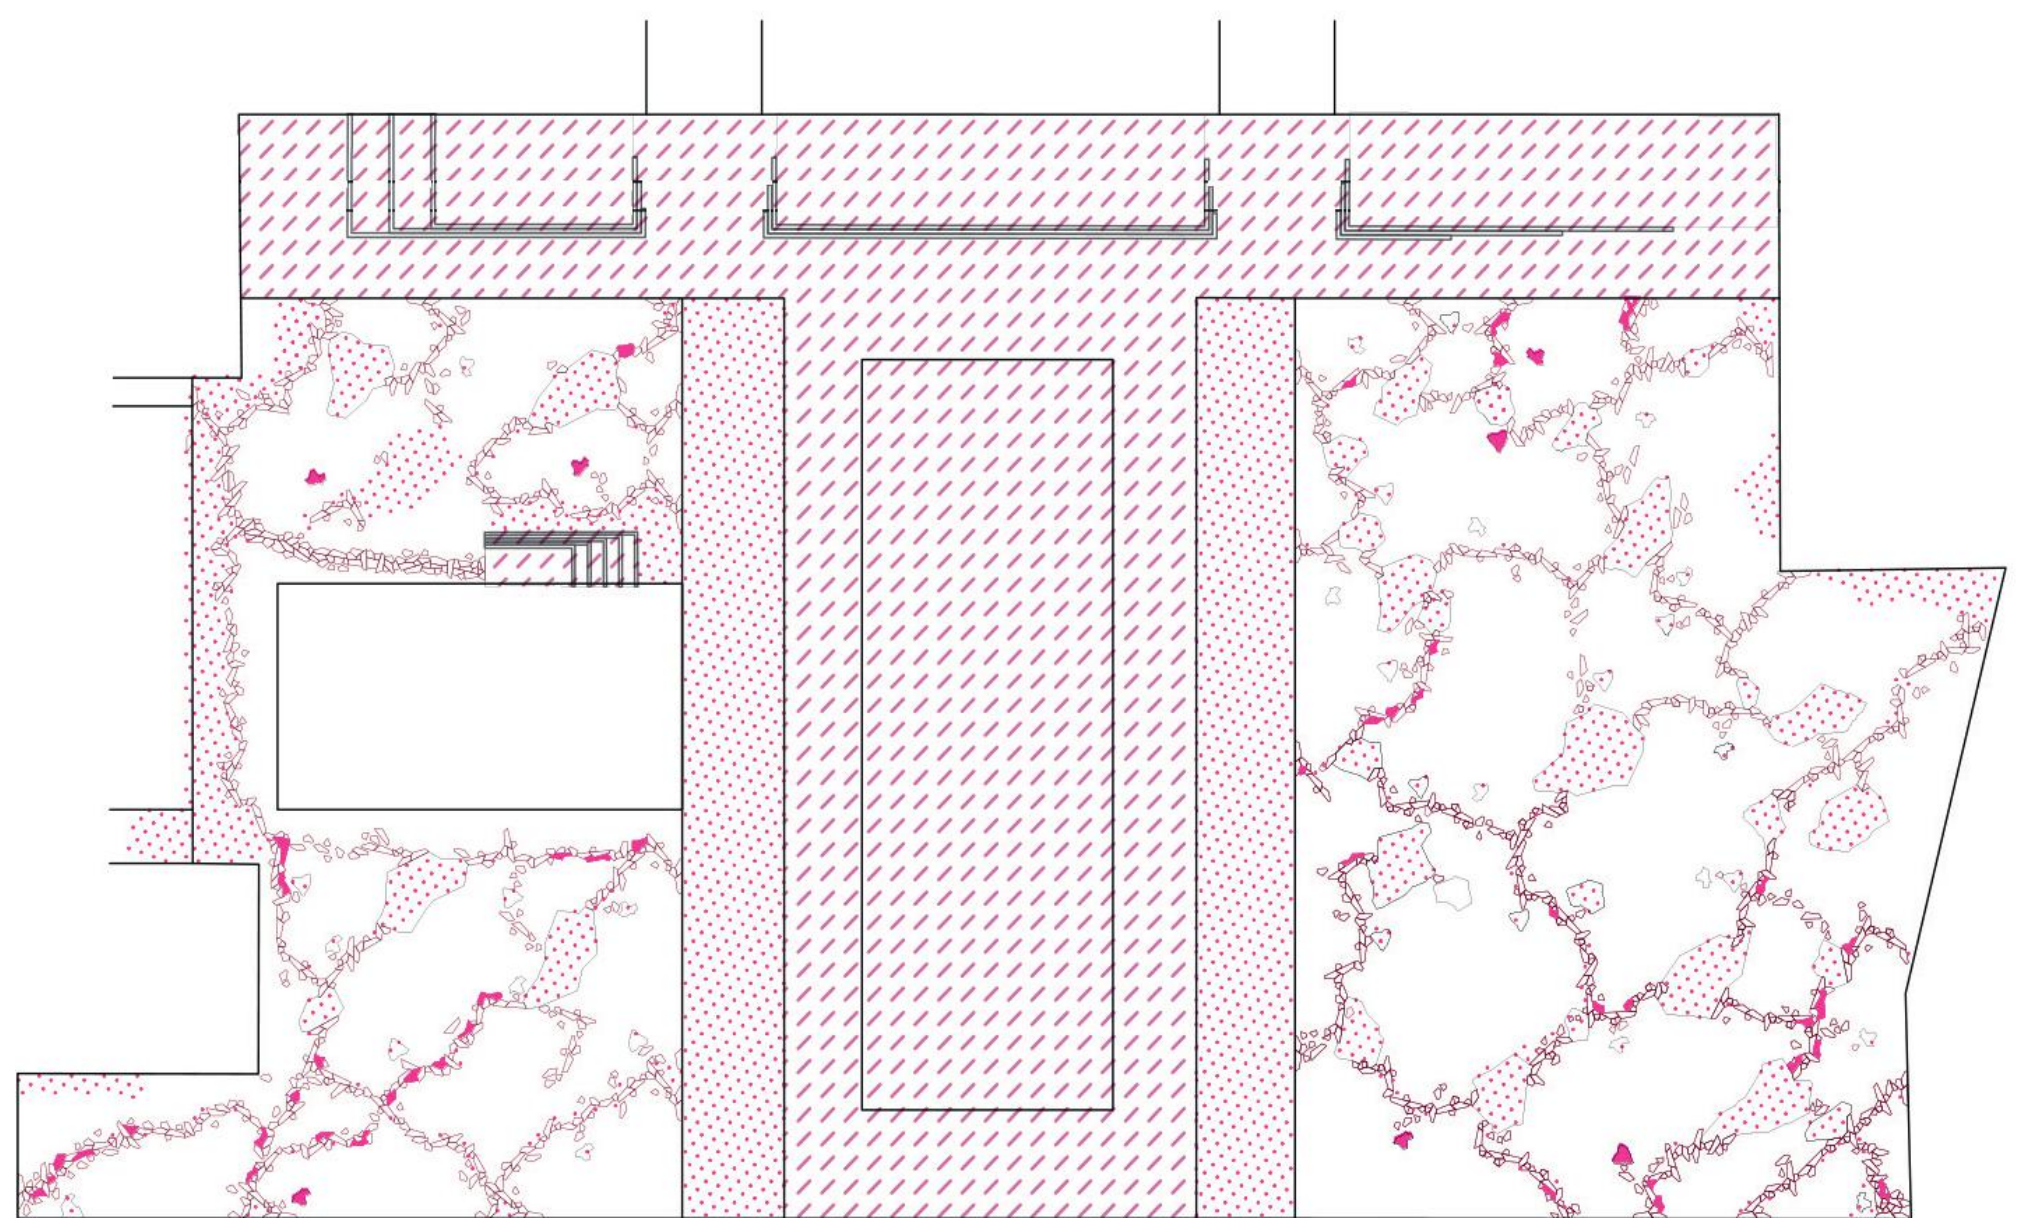


BEREDEZÉSI TÁRGYAK

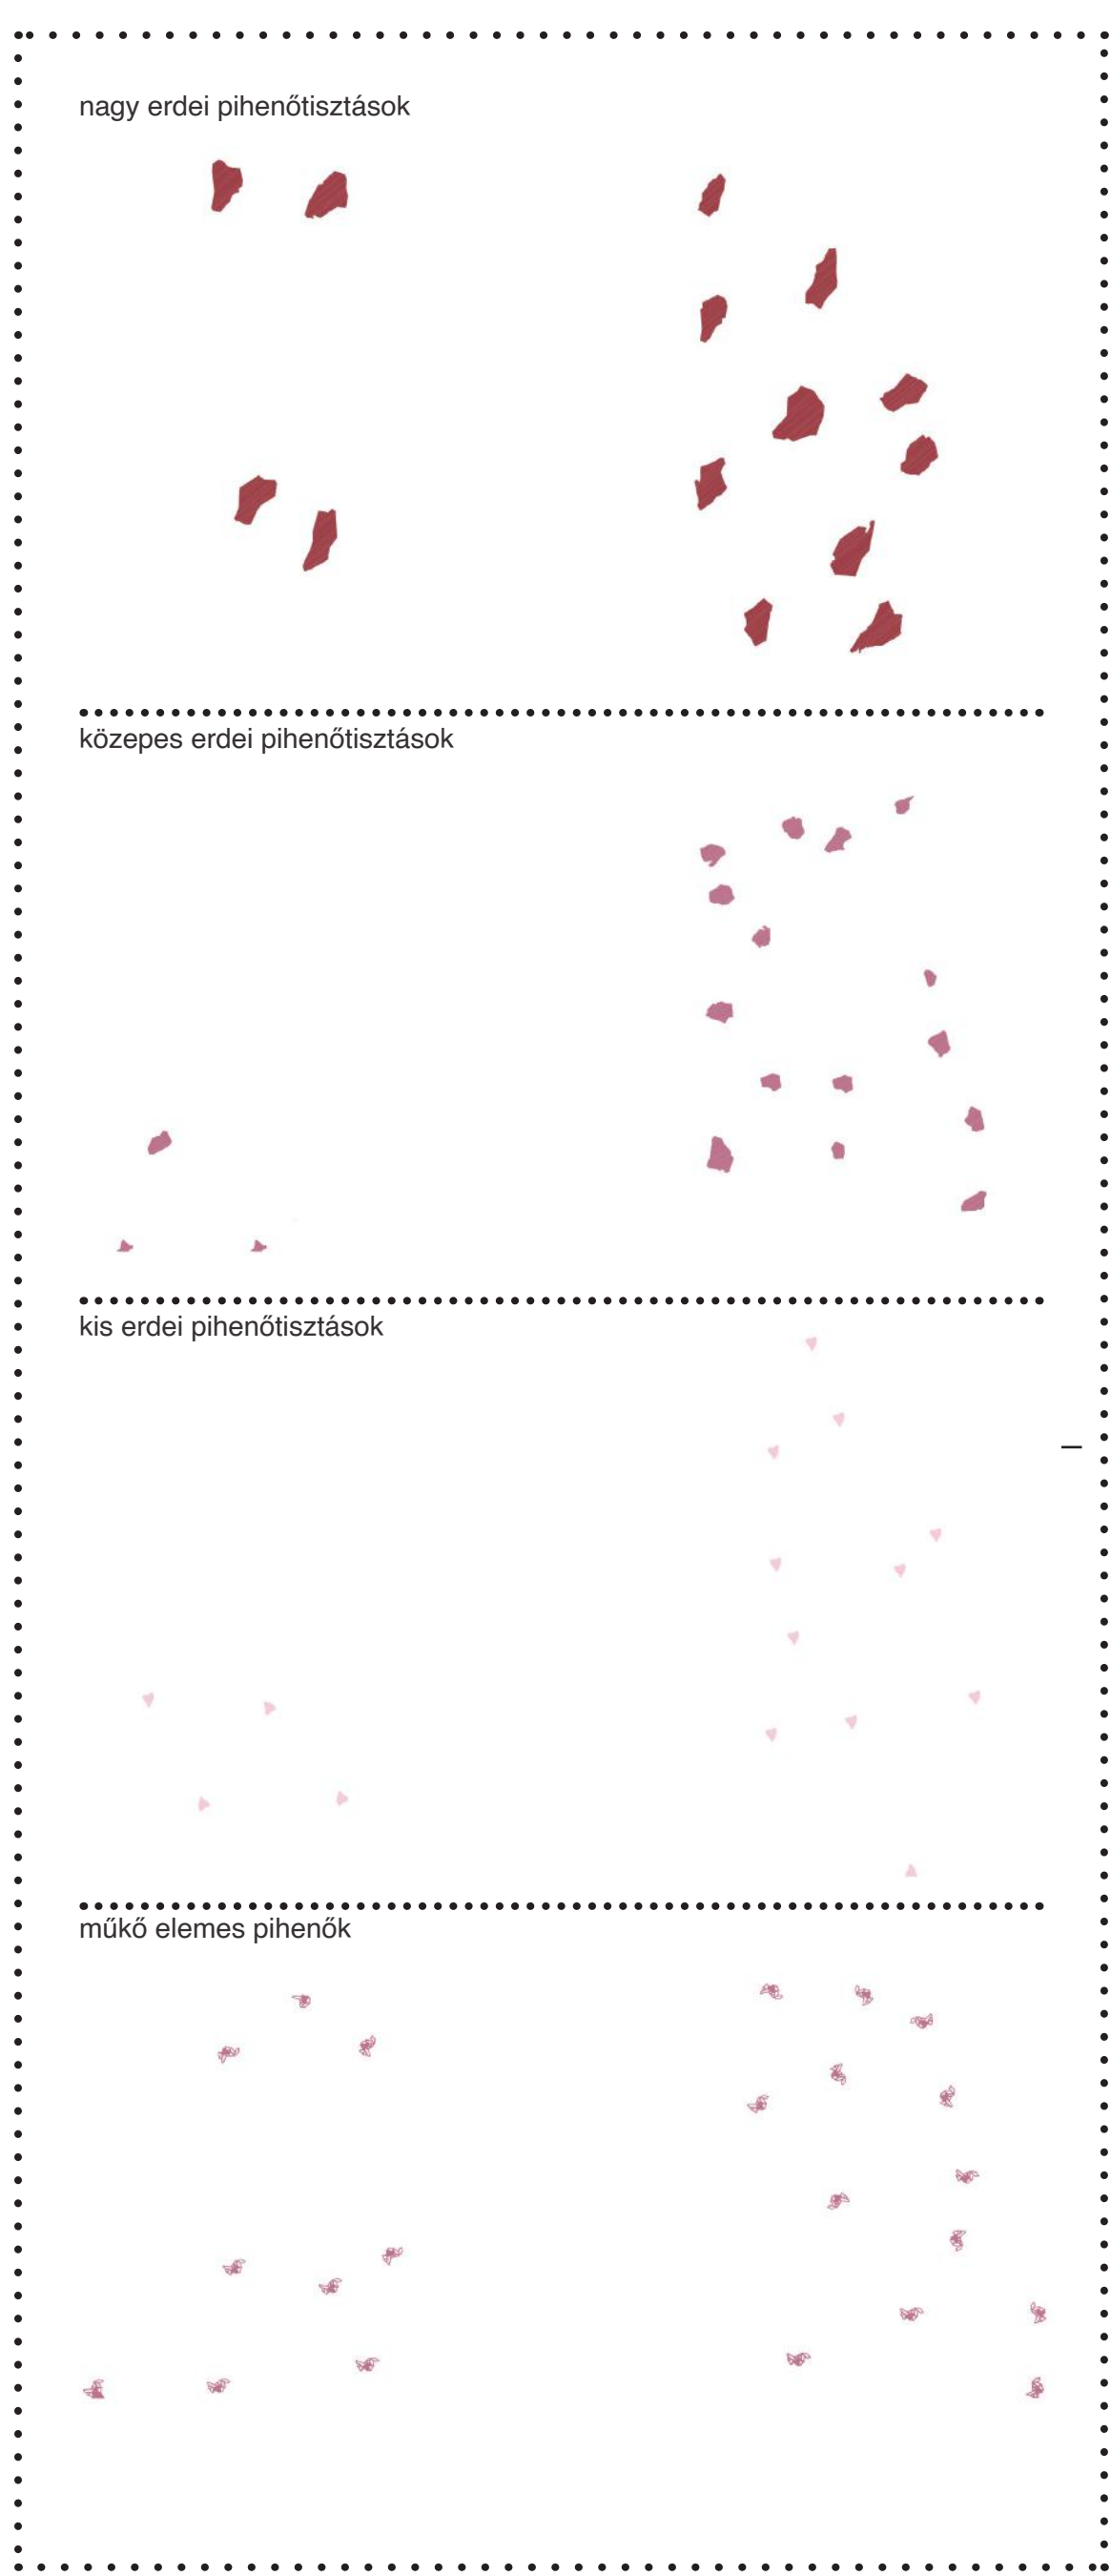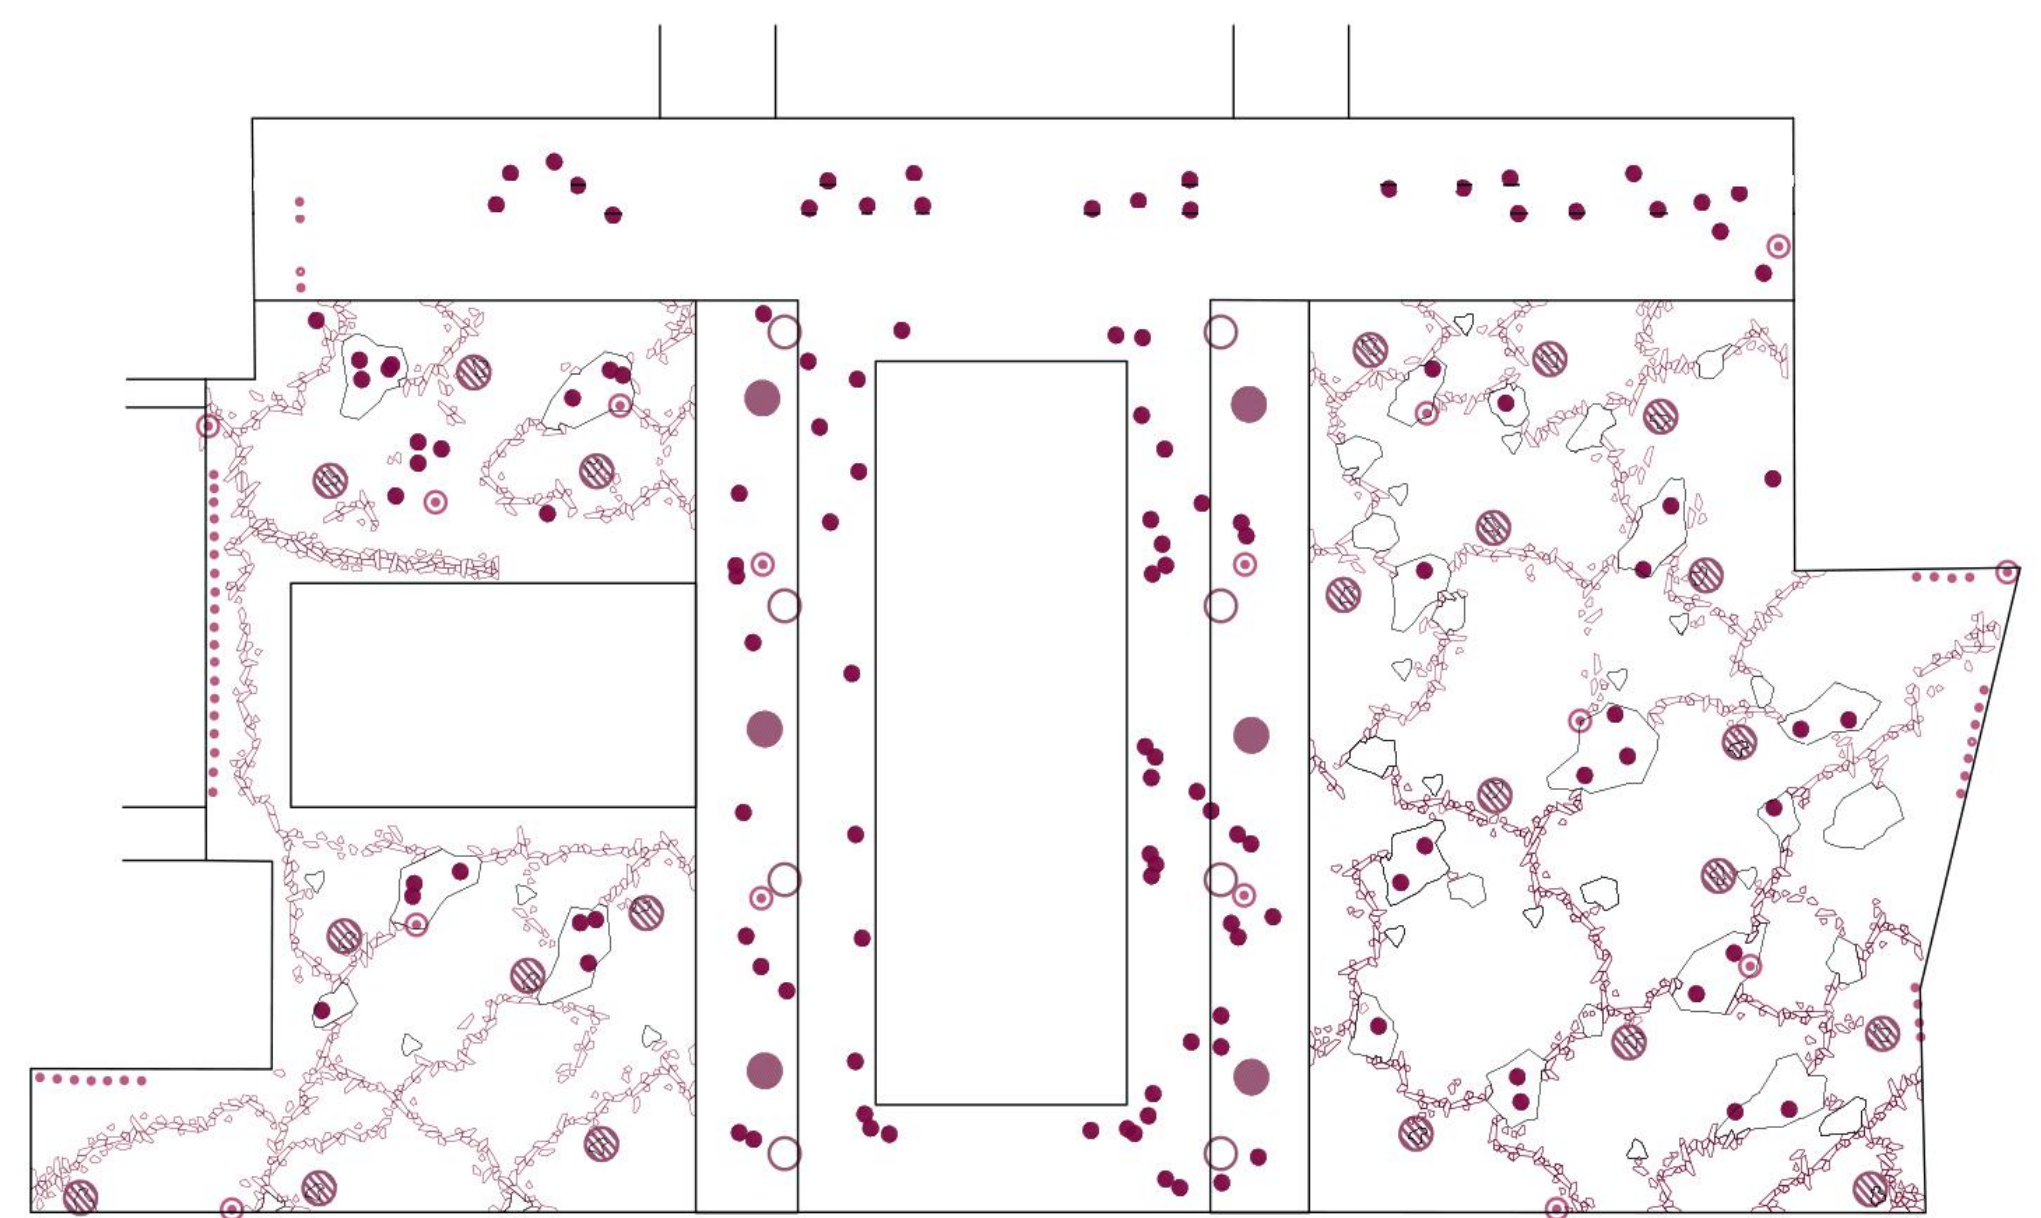


PIHENŐFUNKCIÓK



PIHENŐFUNKCIÓK

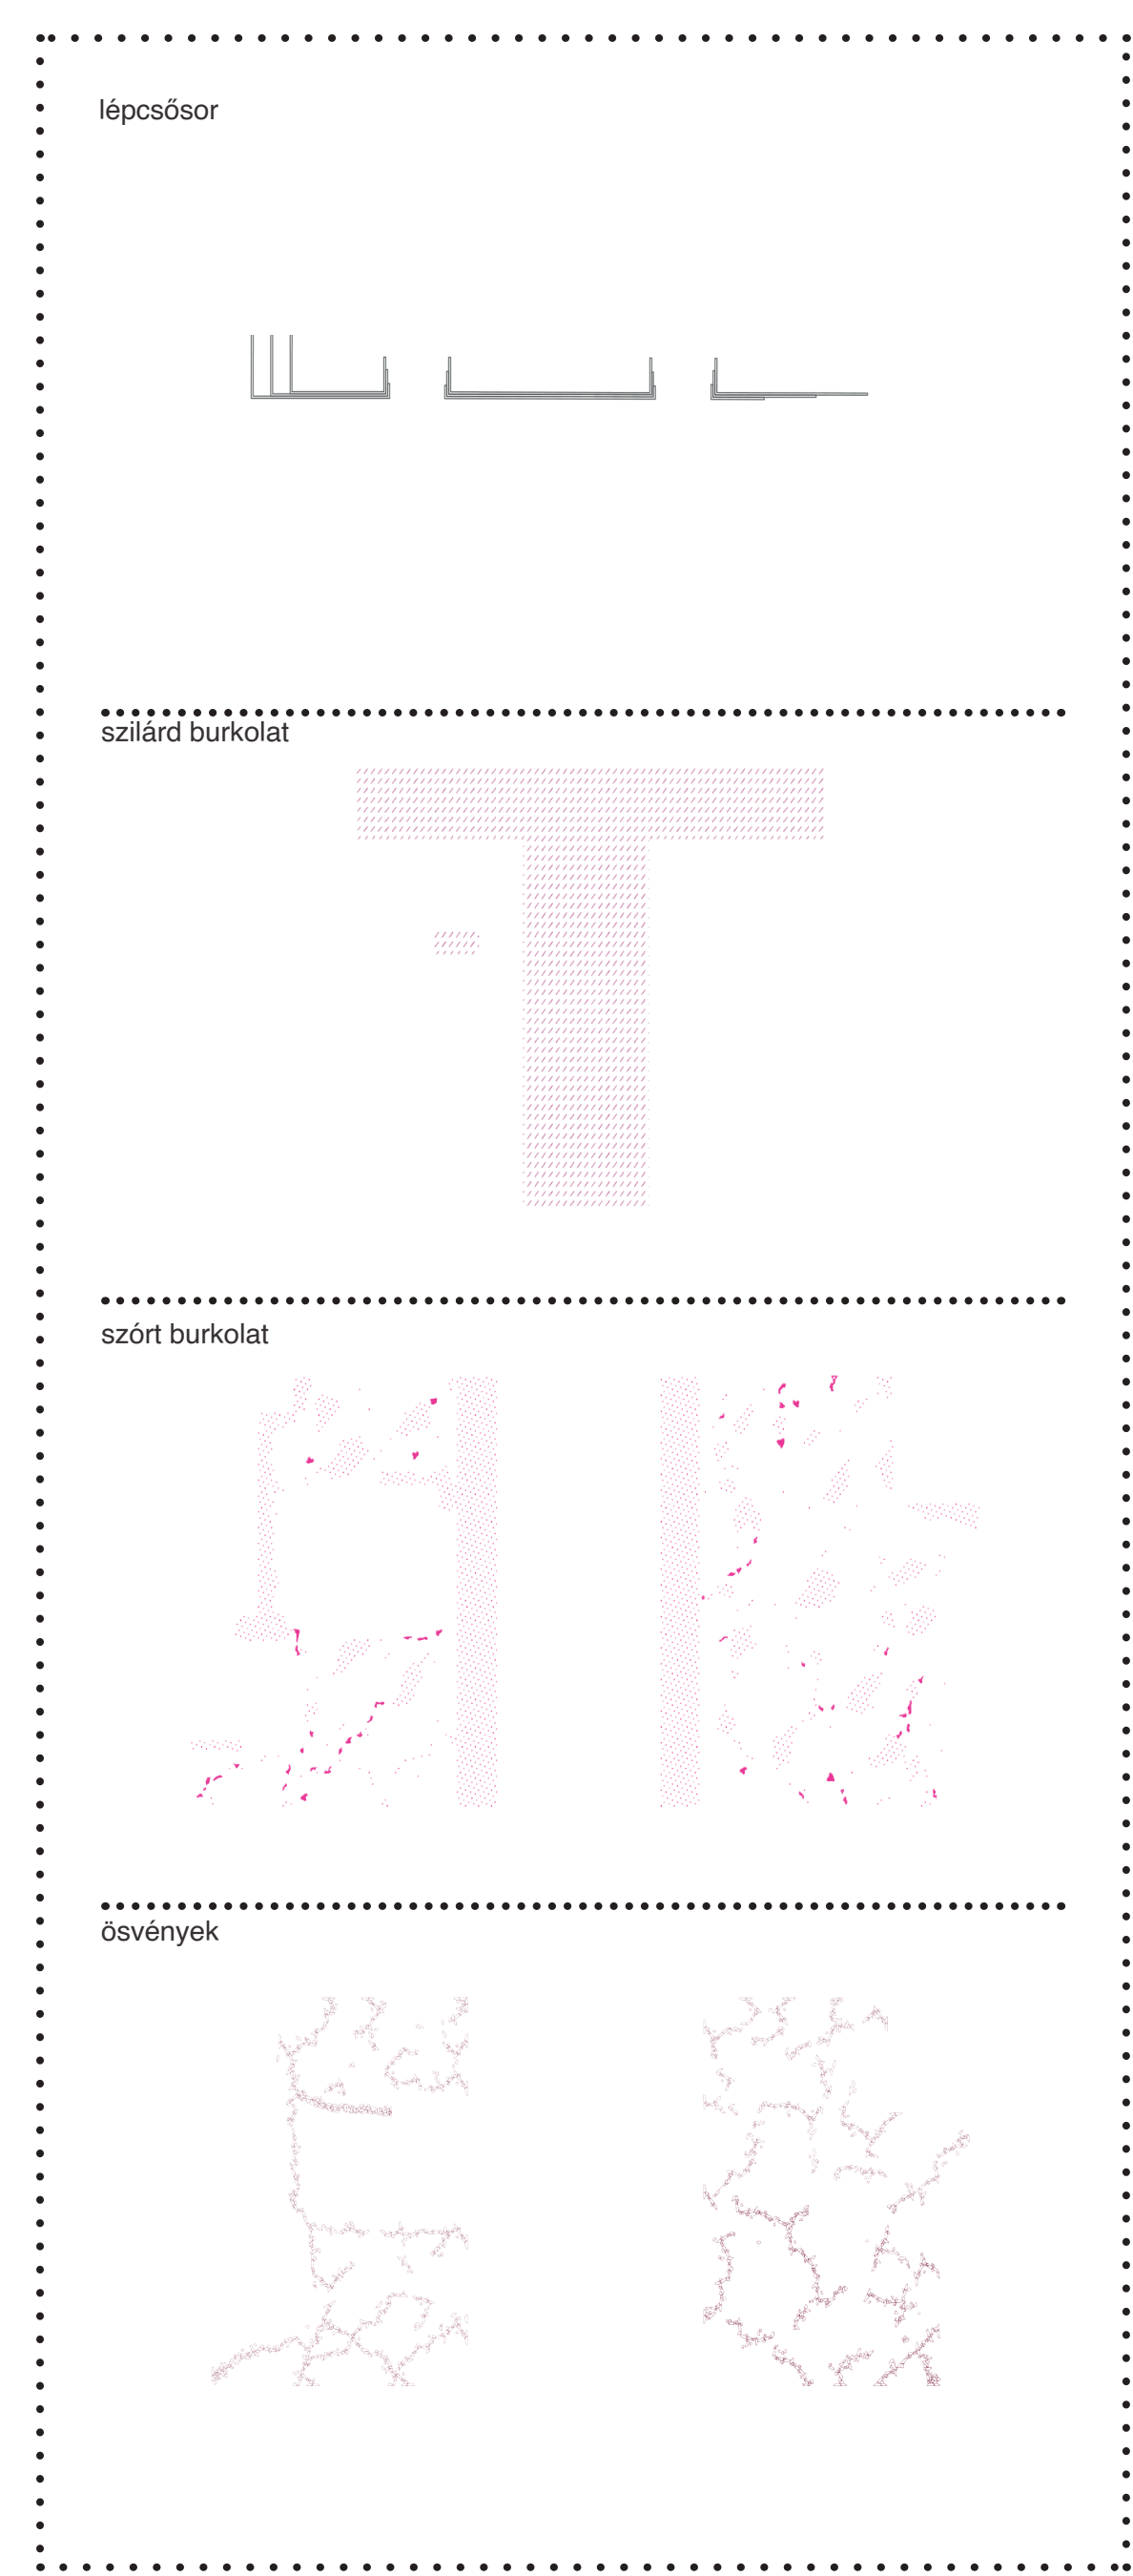


BURKOLATOK

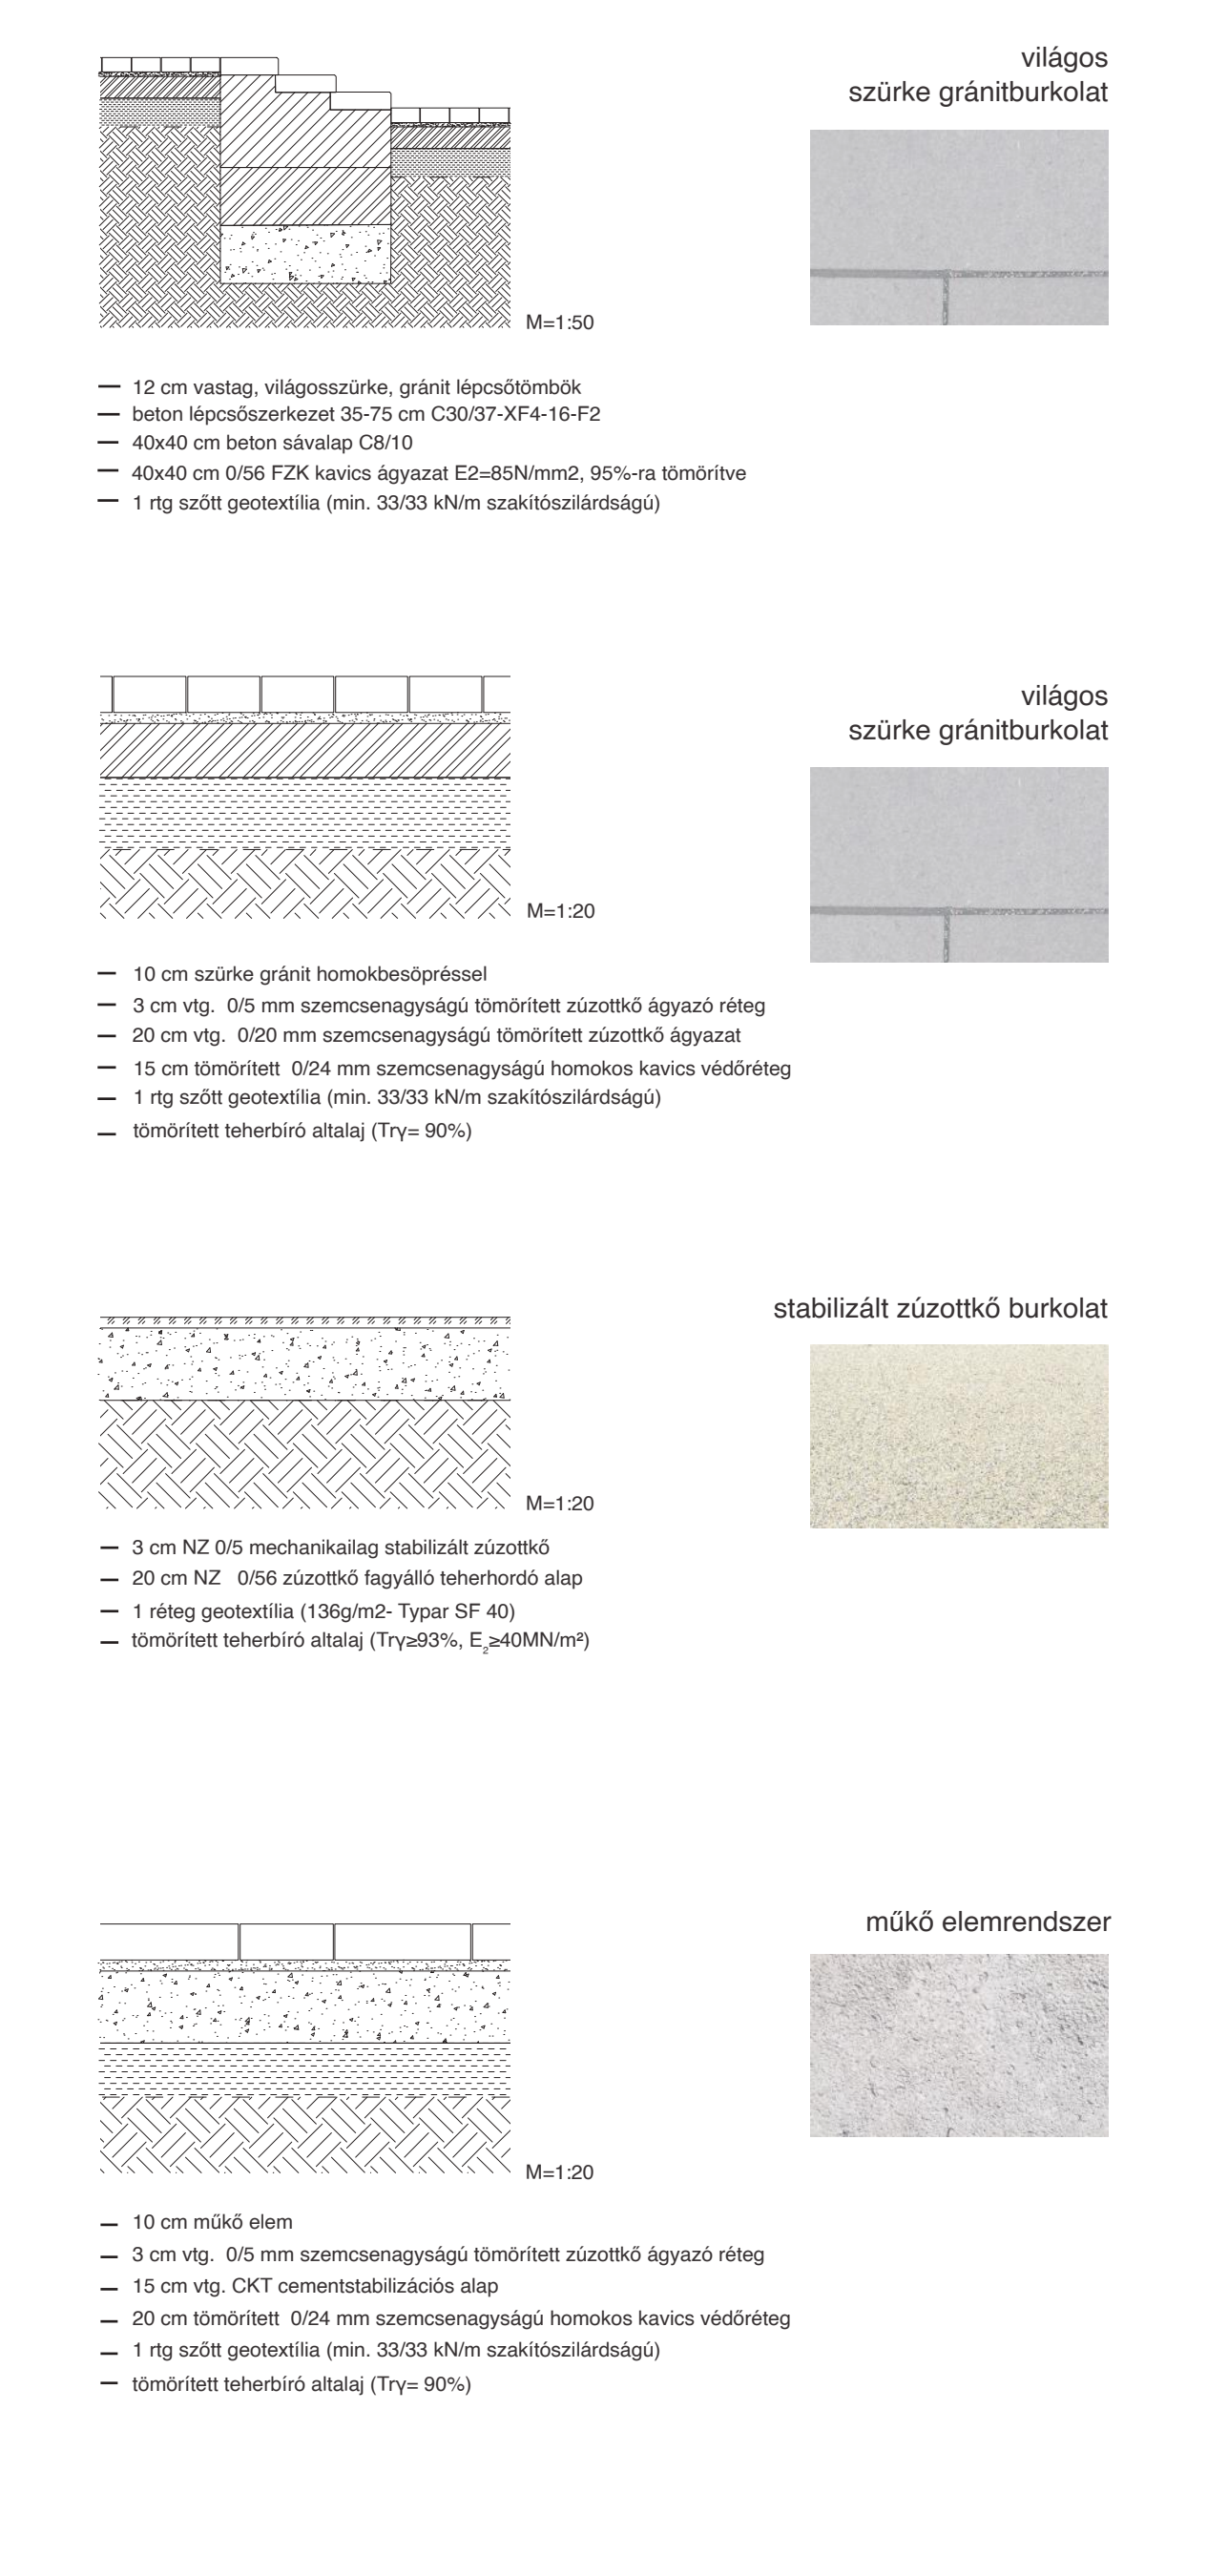

BURKOLATOK



KERTI BEREDEZÉSEK

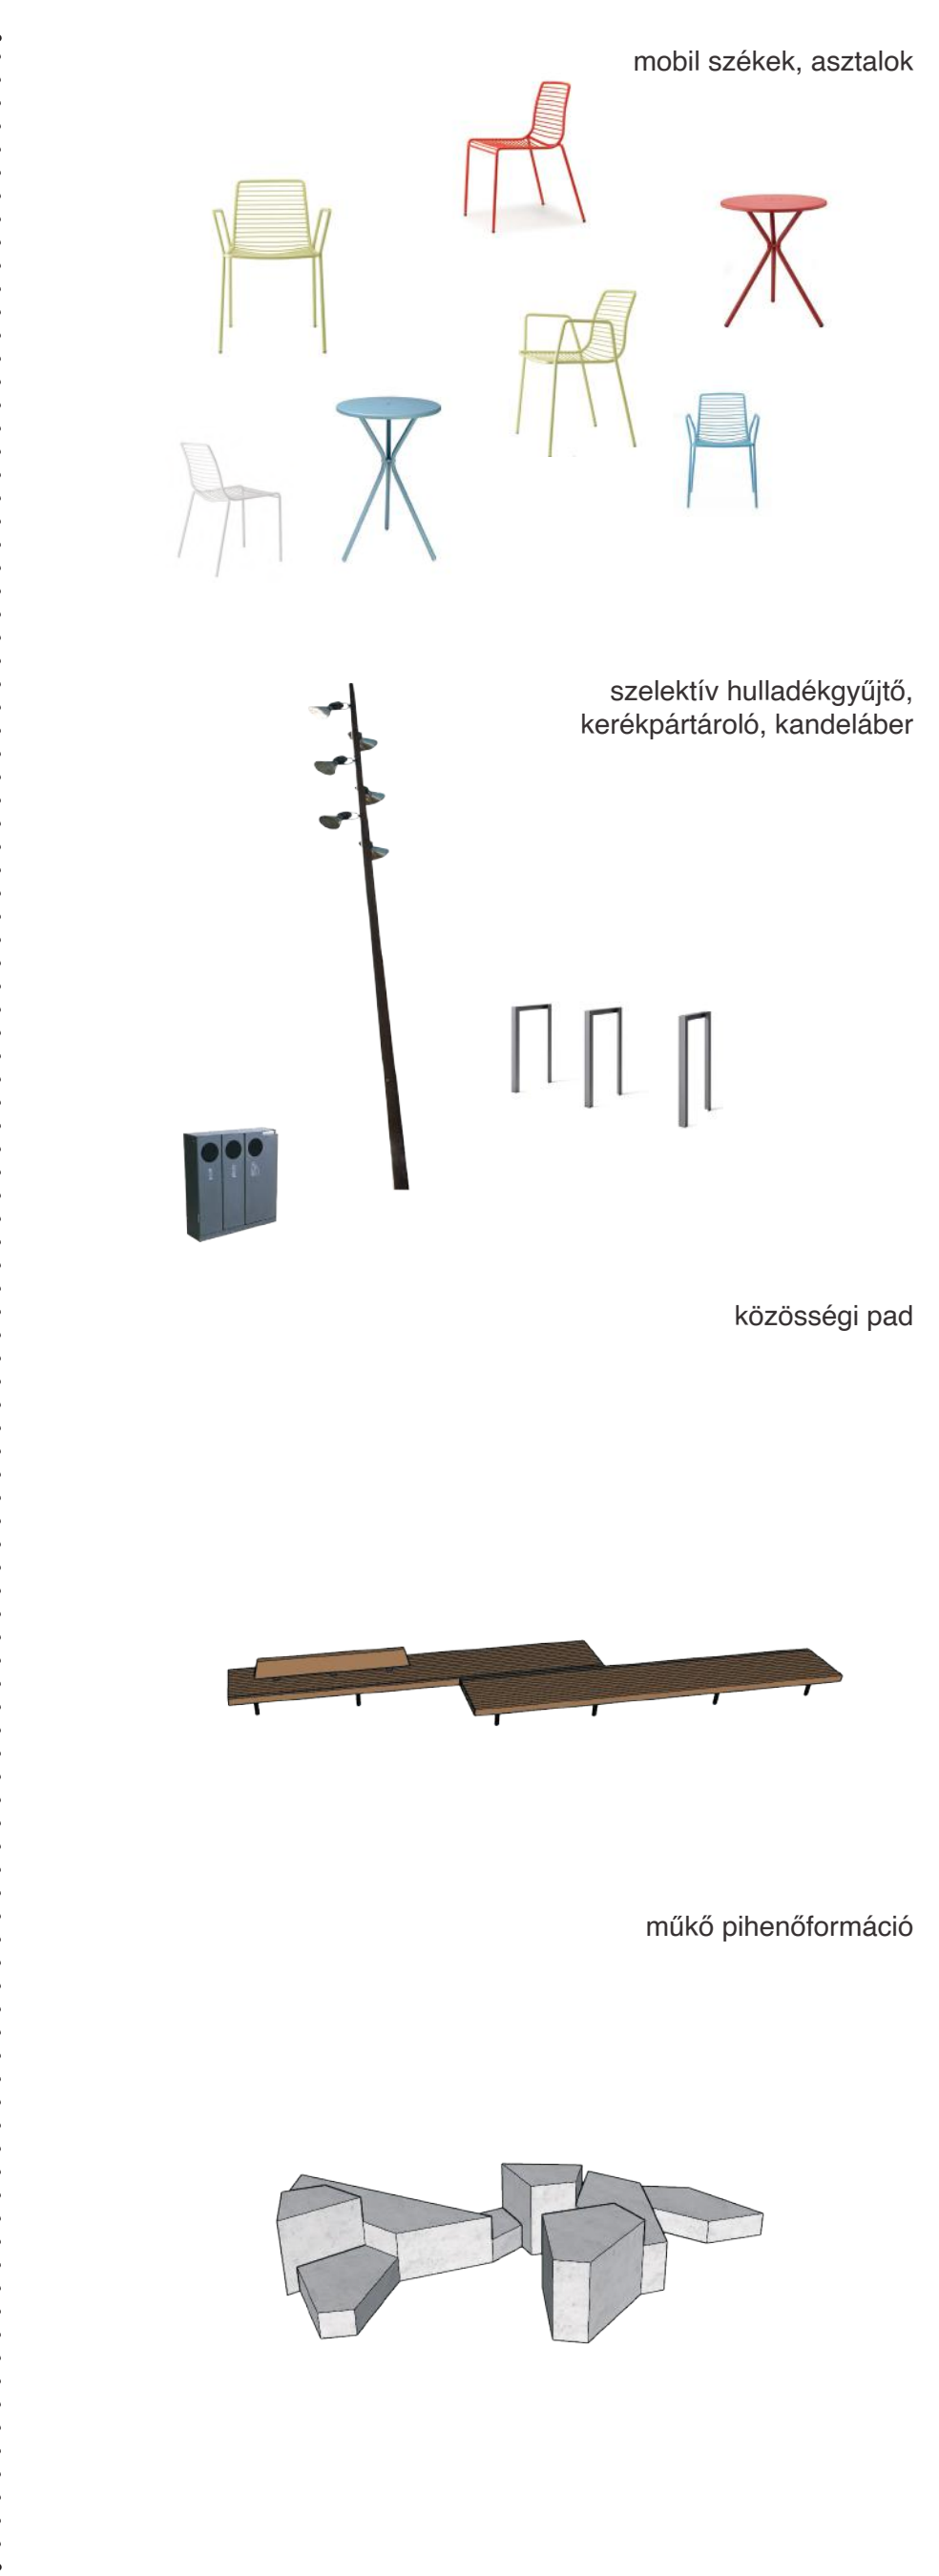

KERTI BEREDEZÉSEK



# VÁROSHÁZA PARK TÉRÉPÍTÉSZETI TERVPÁLYÁZAT SZABADTÉRÉPÍTÉSZETI TERVEK /RÉSZLETRAJZOK / 5.

VÁROSHÁZA PARK TÉRÉPÍTÉSZETI TERVPÁLYÁZAT	
TERVPÁLYÁZATI DOKUMENTÁCIÓ	MÉRÉ TARÁNY: M=1.20, 1:50
TERV MEGNEVEZÉSE: SZABADTÉRÉPÍTÉSZETI TERVEK / RÉSZLETRAJZOK / 5.	DÁTUM: 2022. március
TERVPÁLYÁZAT KIRÓRJA: BUDAPEST FŐVÁROS ÖNKORMÁNYZATA 1052 BUDAPEST, VÁROSHÁZ U. 9-11.	BUDAPEST