


FÓKAHÁZ


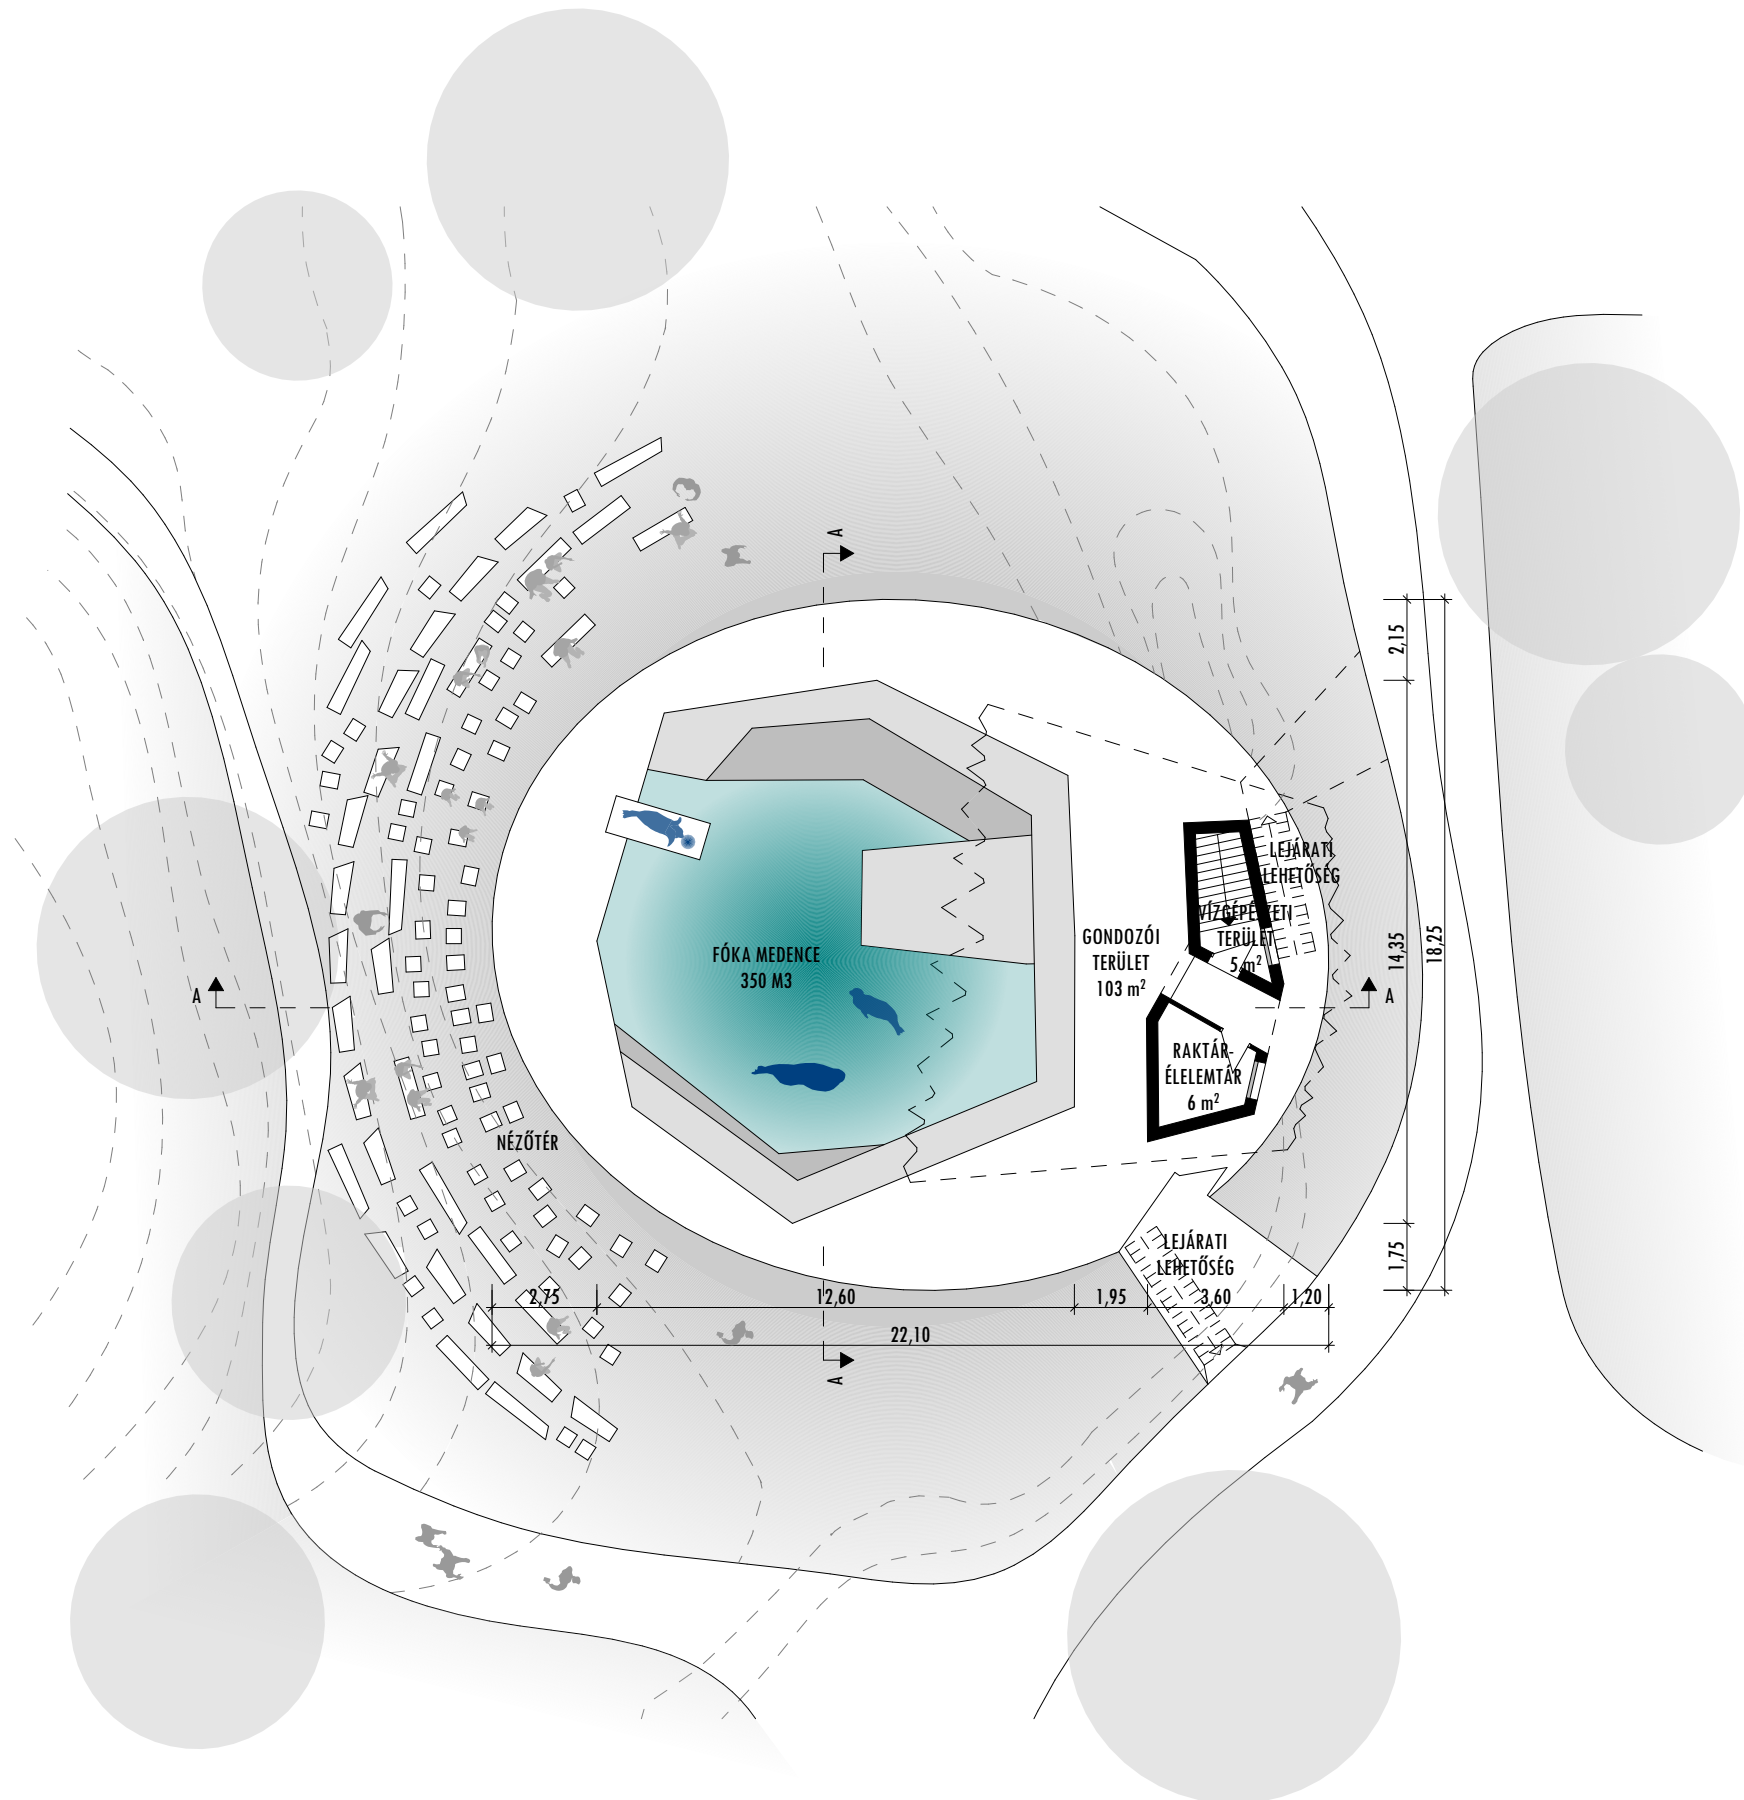


ALAPRAJZ

1:200



TEMATIKA - ÉLMÉNYPARK

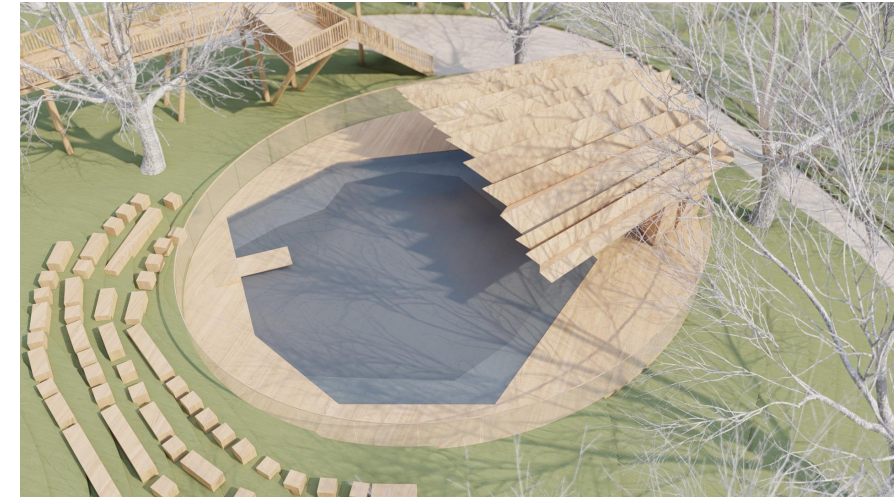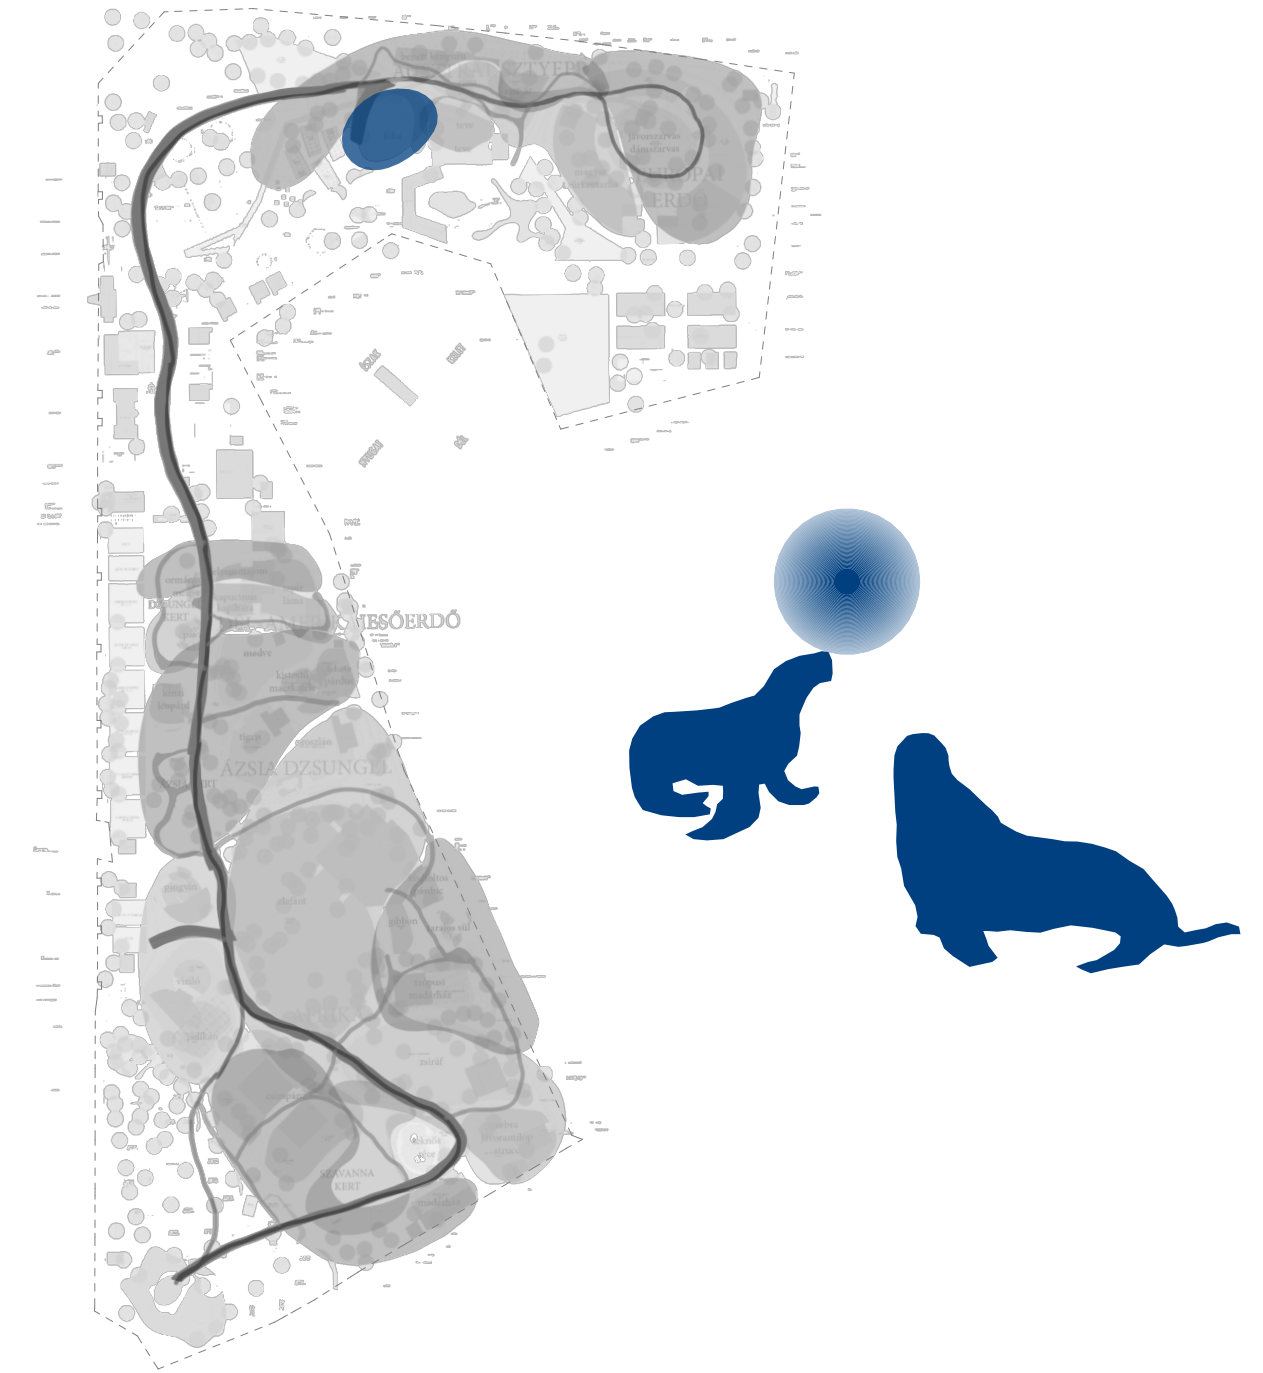

Az Északi-tenger mellett élő, kifejezetten a hideget kedvelő borjúfókák számára külön bemutatótér létesül, mert a Dél-Afrika partjainál honos pápaszemcses pingvinekkel való szoros együttélés zoológiai szempontból nem indokolható.

A fókataratás attraktív táji és építészeti környezete, az intelligens állatok játékosra nevelendő viselkedése okán a Fókaház Kultúrpark egyik fontos turisztikai attrakciójaként tündökölni fog.


Az egész kultúrpark bejárás hajlandóságát erősítő pozícióba, a fejlesztési terület északi részén kerül elhelyezésre a bemutatótér. A volt dodgem épület helyén kialakított, 350 m³-es, 3,00 méter mély részekkel is rendelkező medencetér részben fedett, árnyékolva, megfelelő széles szárazföldi résszel rendelkezik. A látványos, fókabemutatók nézőterének egy részét a meglévő, természetes domborzat biztosítja nyugat felől, de kiváló rálátás kínálkozik a közelben vezetett kilátósétányról is. A fókamedencét az alagsorban elhelyezett gépészeti berendezések működtetik.

A tervezési programban kért a medencetérben való betekintésre szolgáló látványlátogatói útvonal alternatív kialakítása lehetőségét biztosítottuk, de üzemszerű működés mellett is a medencevíz zavaros lesz, a várt vizuális élmény elmaradása csalódást keltő lehet, ezért ennek megvalósítását nem javasoljuk, a költségkeret más helyre való átcsoportosítását szorgalmazzuk.

NAGYERDEI KULTÚRPARK 37. ATTRAKCIÓFEJLESZTÉSE

A-A METSZET

1:200

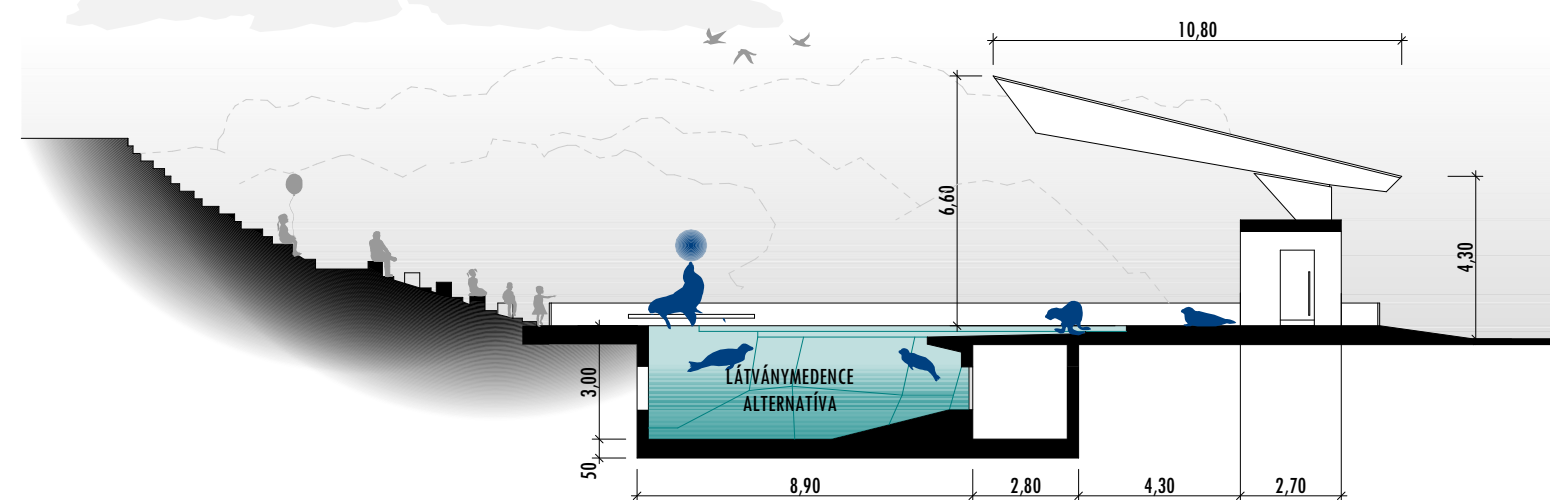

B-B METSZET

1:200

