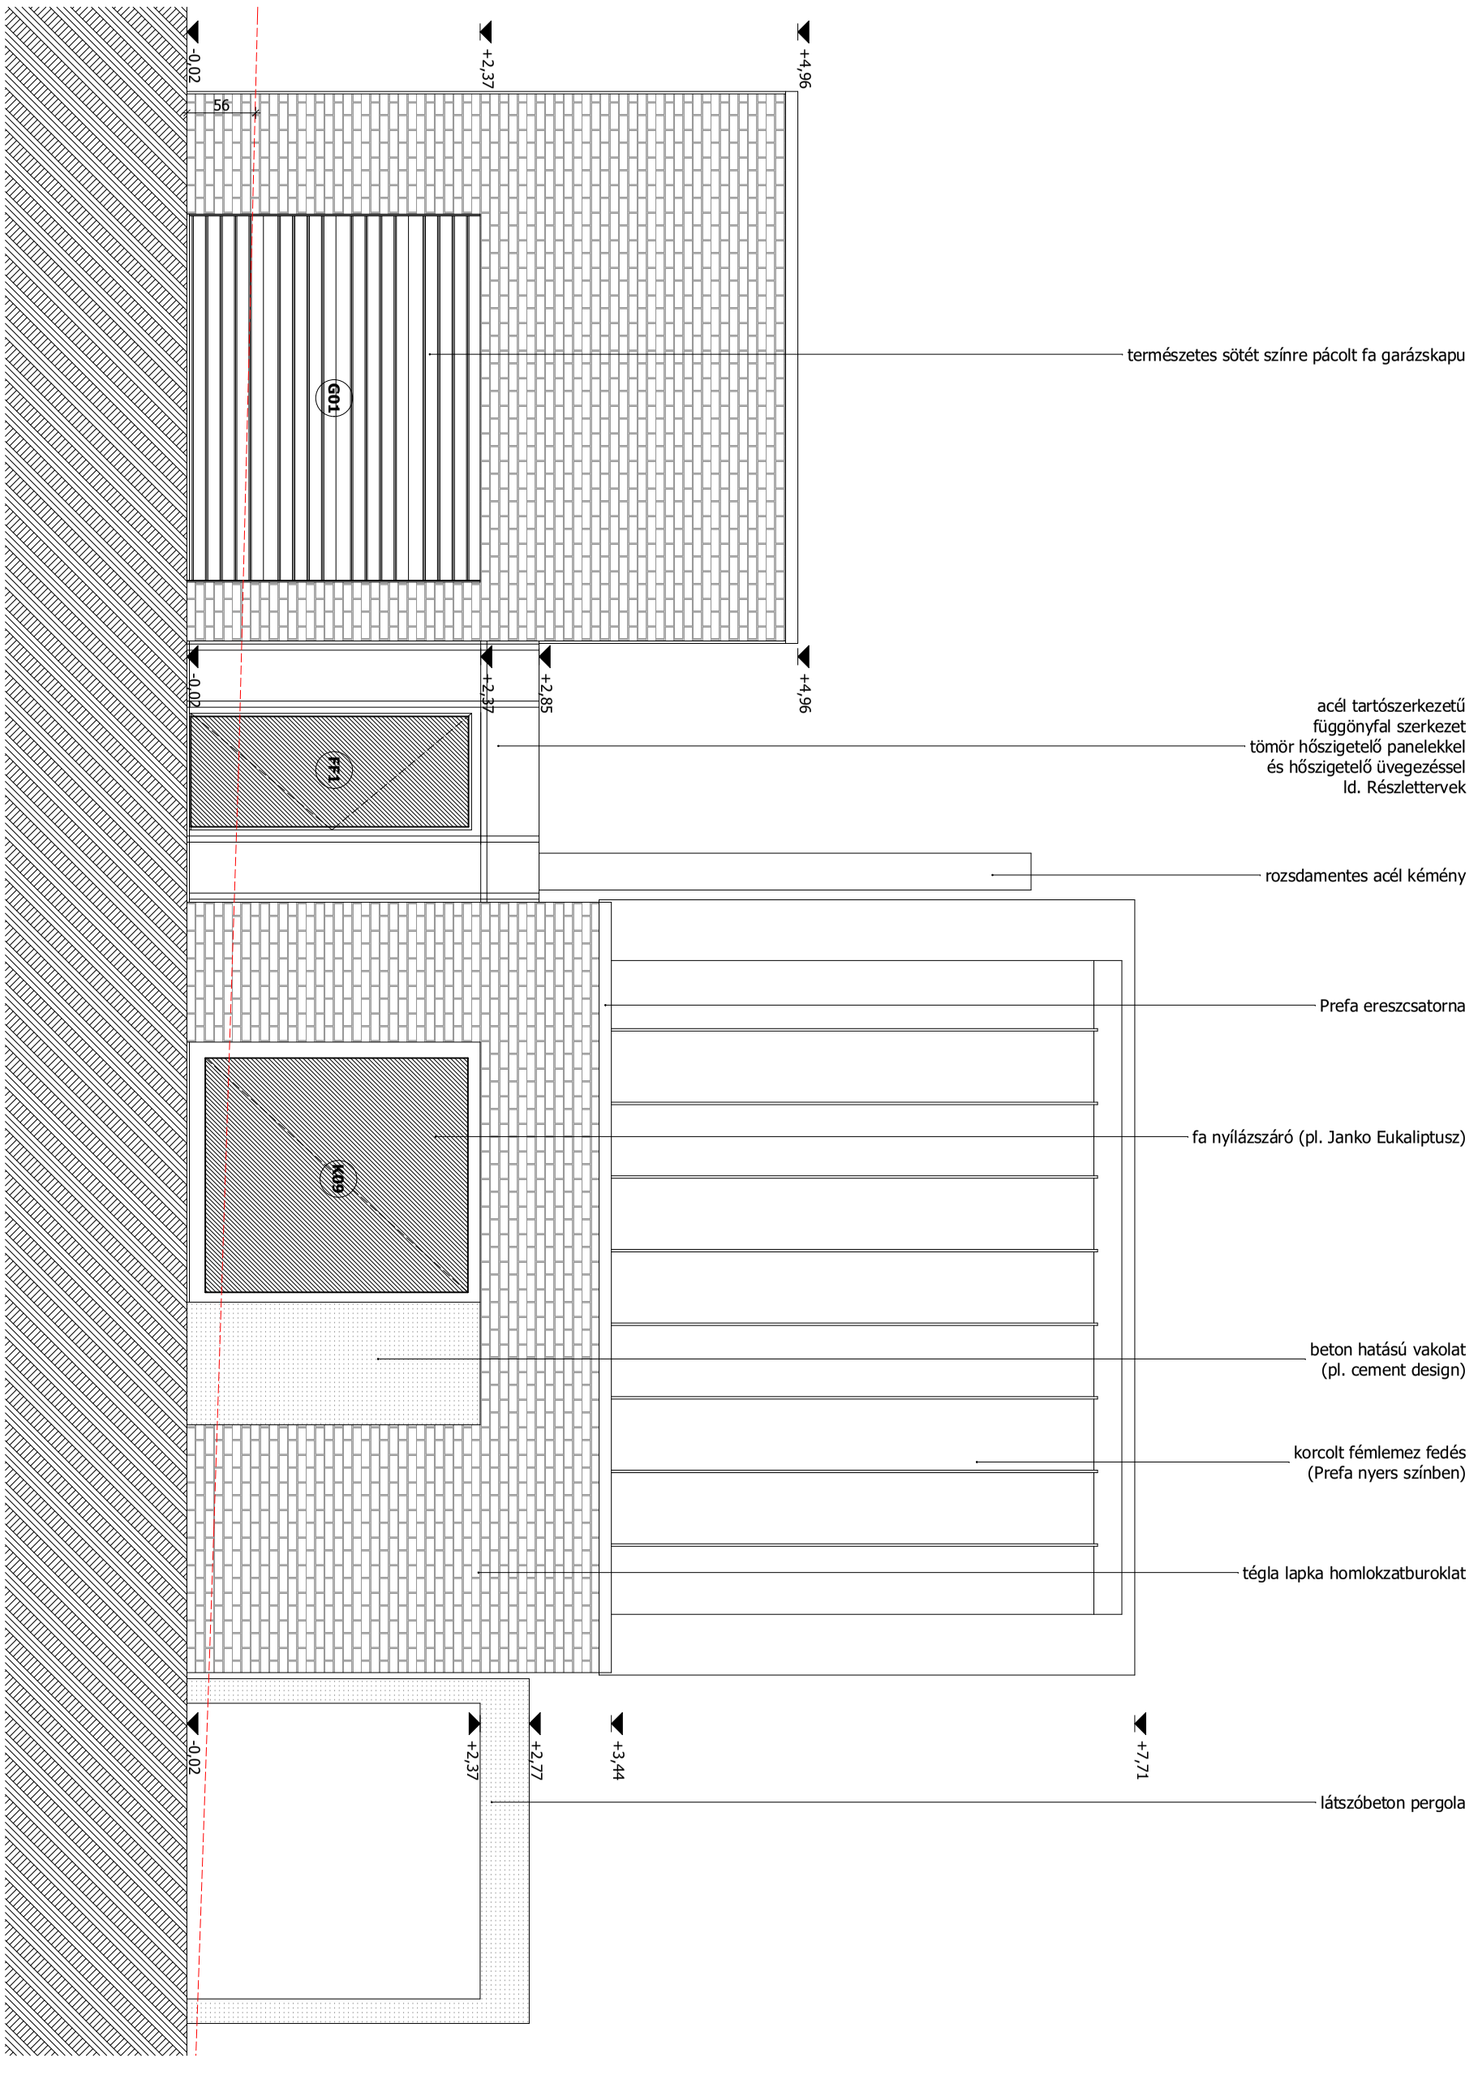
-0,02
+2,37
+4,96
56
G01
-0,02
+2,37
+2,85
+4,96
F41
K09
-0,02
+2,37
+2,77
+3,44
+7,71
természetes sötét színre pácolt fa garázskapu
acél tartószerkezetű
függönyfal szerkezet
tömör hőszigetelő panelekkel
és hőszigetelő üvegezéssel
ld. Részlettervek
rozsdamentes acél kémény
Prefa ereszcsatorna
fa nyílászáró (pl. Janko Eukaliptusz)
beton hatású vakolat
(pl. cement design)
korcolt fémlemez fedés
(Prefa nyers színben)
tégla lapka homlokzatburoklat
látszóbeton pergola