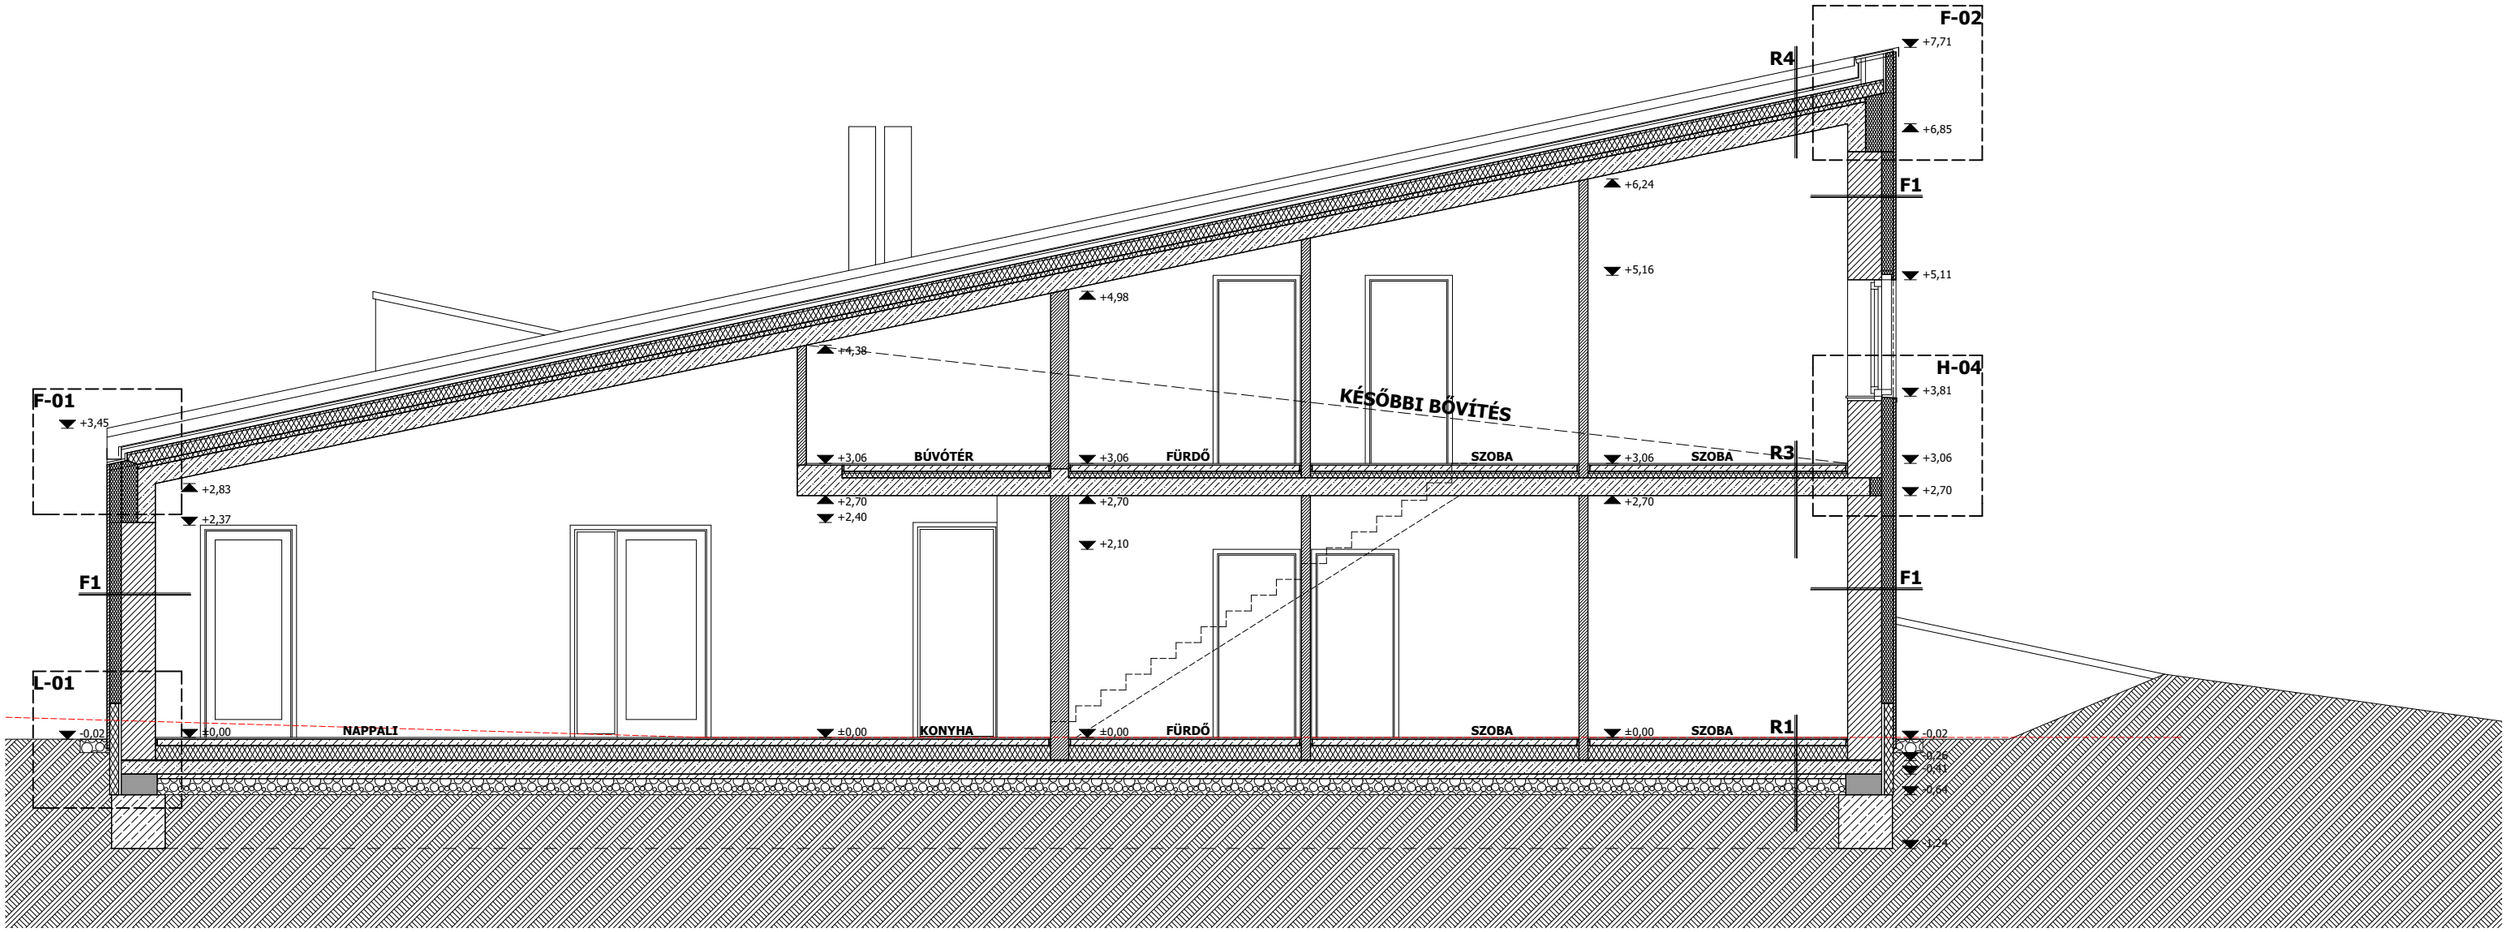
F-02
+7,71
R4
+6,85
F1
+6,24
+5,16
+5,11
+4,98
+4,38
H-04
+3,81
KÉSŐBBI BŐVÍTÉS
F-01
+3,45
+3,06
BÚVÓTÉR
+3,06
FÜRDŐ
SZOBA
+3,06
SZOBA
R3
+3,06
+2,70
+2,83
+2,37
+2,70
+2,40
+2,70
+2,70
+2,10
F1
F1
L-01
-0,02
±0,00
NAPPALI
±0,00
KONYHA
±0,00
FÜRDŐ
SZOBA
±0,00
SZOBA
R1
-0,02
-0,26
-0,41
-0,64
-1,24