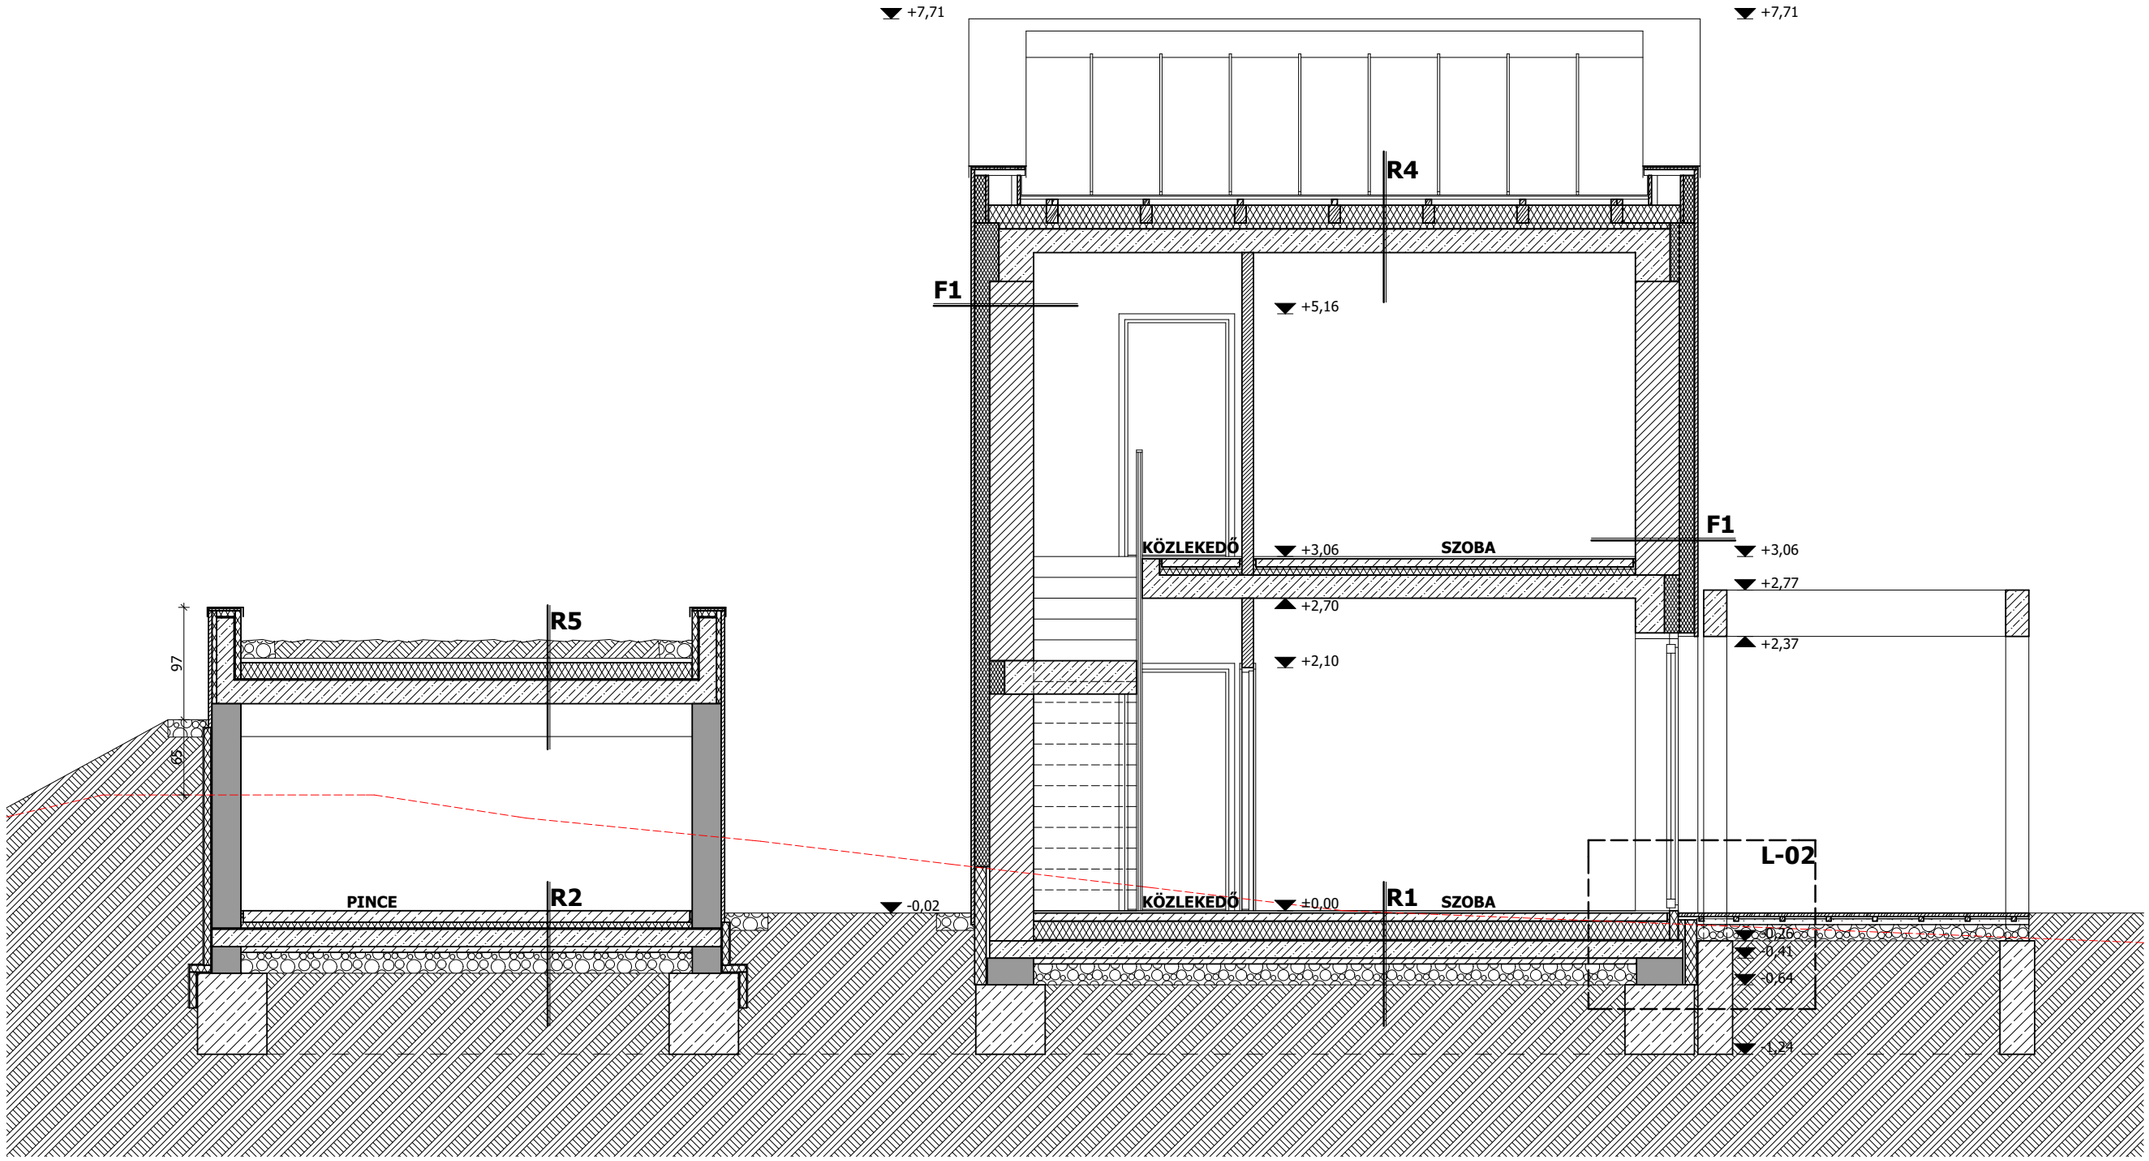
+7,71
+7,71
R4
F1
+5,16
F1
KÖZLEKEDŐ
+3,06
SZOBA
+3,06
+2,77
+2,70
+2,37
+2,10
R5
97
65
L-02
PINCE
R2
-0,02
KÖZLEKEDŐ
±0,00
R1
SZOBA
-0,26
-0,41
-0,64
-1,24