ELŐKÉPEK

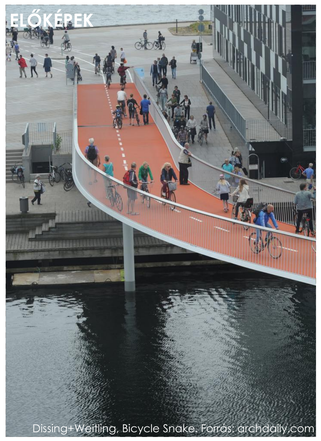
Dissing+Weitling, Bicycle Snake. Forrás: archdaily.com

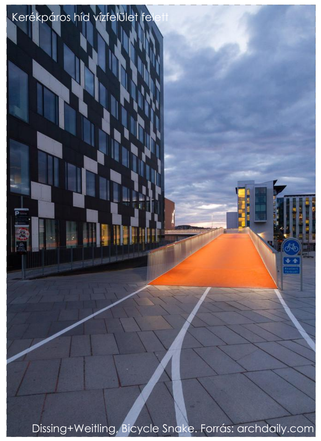
Kerékpáros híd vízfelület felett
Dissing+Weitling, Bicycle Snake. Forrás: archdaily.com

Vízparti területek revitalizálása
Forrás: snohetta.com

Folyóparti lépcsők
Milli univerzális ülőtámfal. Forrás: vpi.hu

Folyóparti lelátók
Milli univerzális ülőtámfal. Forrás: vpi.hu

Alga ugrálóvár - testnevelés szabadtéren
EcoLogicStudio, AirBubble. Forrás: archdaily.com

Nyilvános mosdó
Forrás: designcurial.com

Közösségi kerékpár állomás
Forrás: BKK.hu

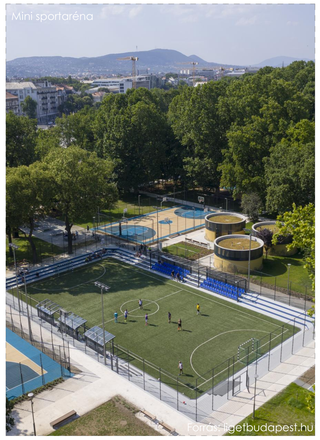
Mini sportaréna
Forrás: sigetbudapest.hu

Közösségi sportlehetőségek
Forrás: archdaily.com

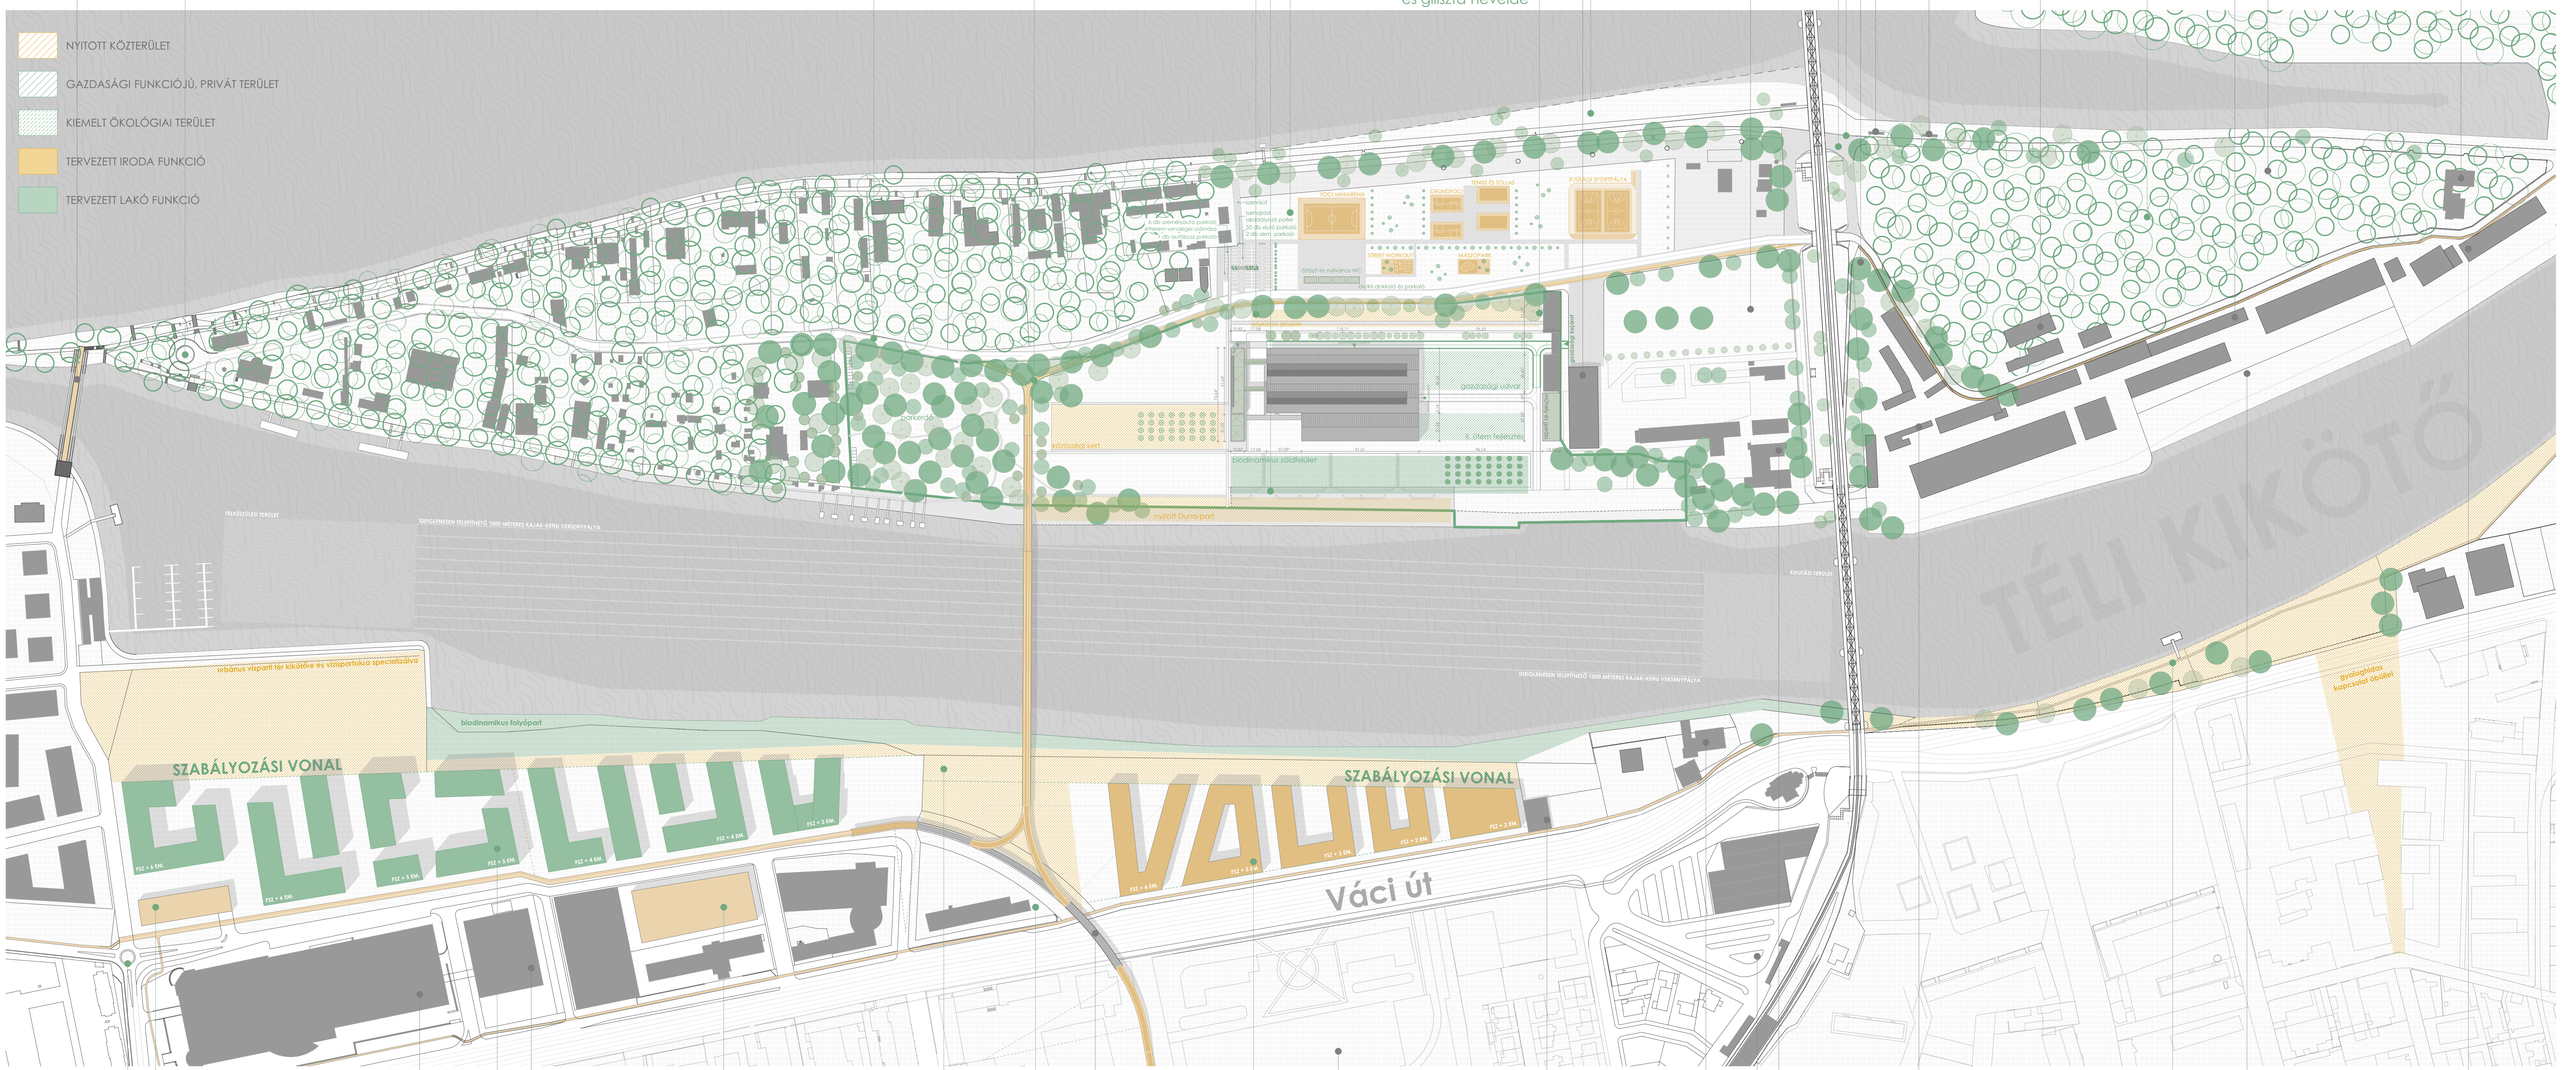

VÁROSMŰHELY KUTATÓCSOPORT

PROTOTEIN - Alternatív fehérje kutató és fejlesztő központ

Budapest, Népsziget, HRSZ. 25992/3
egykori Ganz Hajó-, Daru- és Acélszerkezetgyártó Kft. üzemi területeinek revitalizálása

Oktatási intézmény
Pécsi Tudományegyetem Műszaki és Informatikai Kar

Intézet megnevezése
Építészeti és Városterezési Tanszék

Benyújtás helye és ideje
Pécs, 2022

Készítette
Dörögdy Anna

Neptun-kód
E38ASD

Képzés megnevezése
Építész MSc

Szakirány megnevezése
Városterezés és főépítész specializáció

Építészeti tervezés konzulens
dr. Gyergyák János
dr. Rétfalvi Donát

Épületszerkezettan konzulens
dr. Halada Miklós

Épületgépészeti konzulens
Lenkovics László

Tervlap megnevezése
Városléptékű fejlesztési helyszínrajz

Tervlap léptéke
1:2000

02