


# 05/15 AQUAPARK

METSZETEK M 1:350  
HOMLOKZATOK M 1:350  
LÁTVÁNYTERV


MULTIFUNKCIONÁLIS SPORTCSARNOK ÉS USZODA,  
VALAMINT AZ USZODÁHOZ KAPCSOLÓDÓ AQUAPARK TERVEZÉSE  
**PÉCS TÜSKÉSRÉTEN**

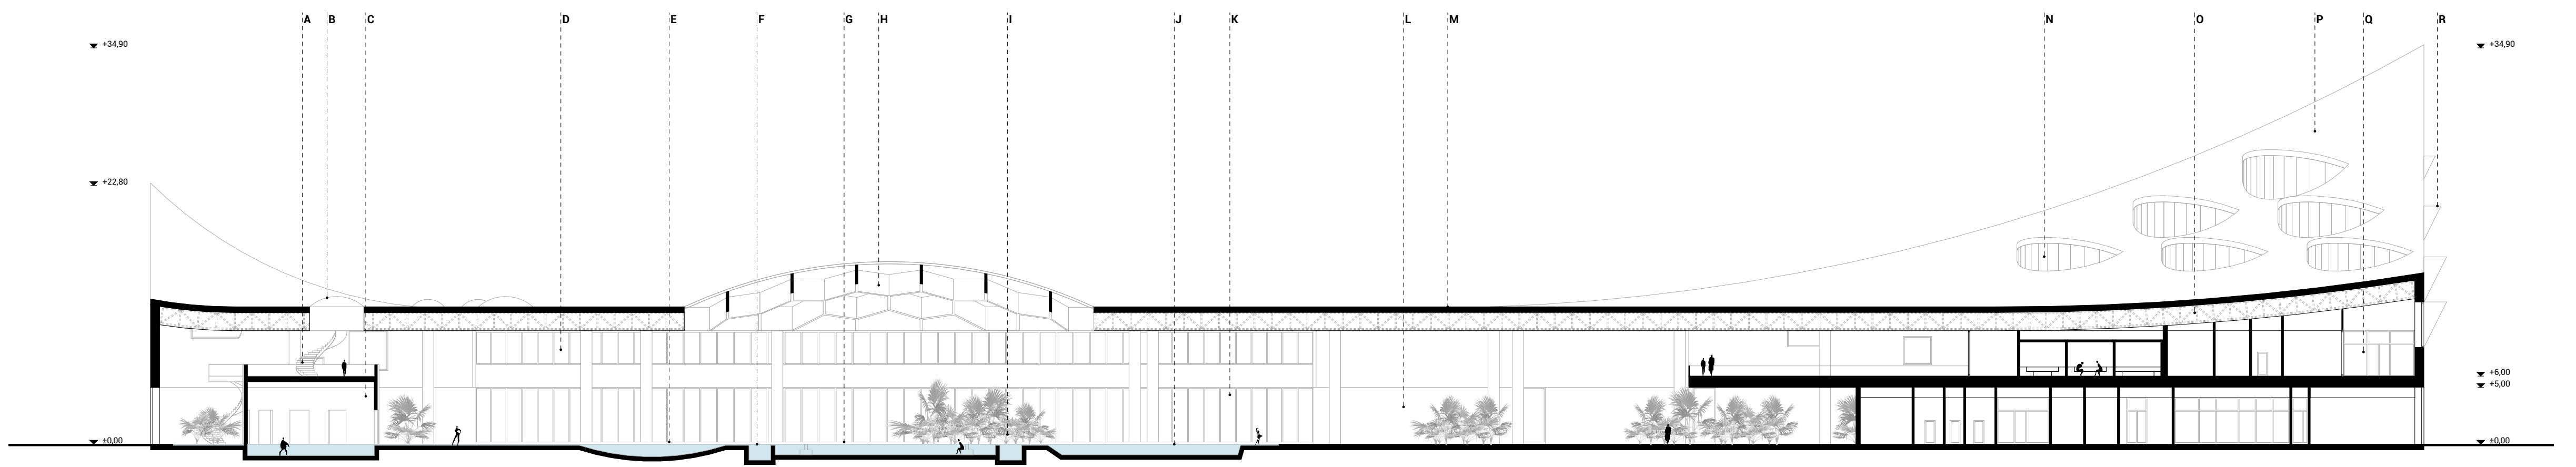


JELMAGYARÁZAT

- |                                       |   |  |
|---------------------------------------|---|--|
| A. KÖRLEPCSŐ                          | G. ÉLMÉNYMEDENCE                        | M. KAVICSÓS LAPOSTETŐ                      |
| B. FELŐLVILÁGÍTÓ KUPOLA               | H. MÉHSEJT RÁCSOS FELŐLVILÁGÍTÓ KUPOLA  | N. SHED BEVILÁGÍTÓ SZEM                    |
| C. GYERMEK KALANDMEDENCE - KALAND-VÁR | I. ZÖLD SZIGET - BELTÉRI NÖVÉNY ÜLTETÉS | O. AÉL RÁCSOSTARTÓ - BURKOLT               |
| D. SÁV FELŐLVILÁGÍTÓ                  | J. HULLÁM MEDENCE                       | P. HOMLOKZATBURKOLATTAL FEDETT TETŐFELÜLET |
| E. HOMOKOS TENGERPART MEDENCE         | K. FÜGGÖNYFAL                           | Q. PORTÁL ÜVEGEZÉS                         |
| F. LASSU FOLYÓ MEDENCE                | L. IDOMÜVEG FAL                         | R. ÁRNYÉKOLÓ ELŐTETŐ                       |

2-2 HOSSZMETSZET M 1:350

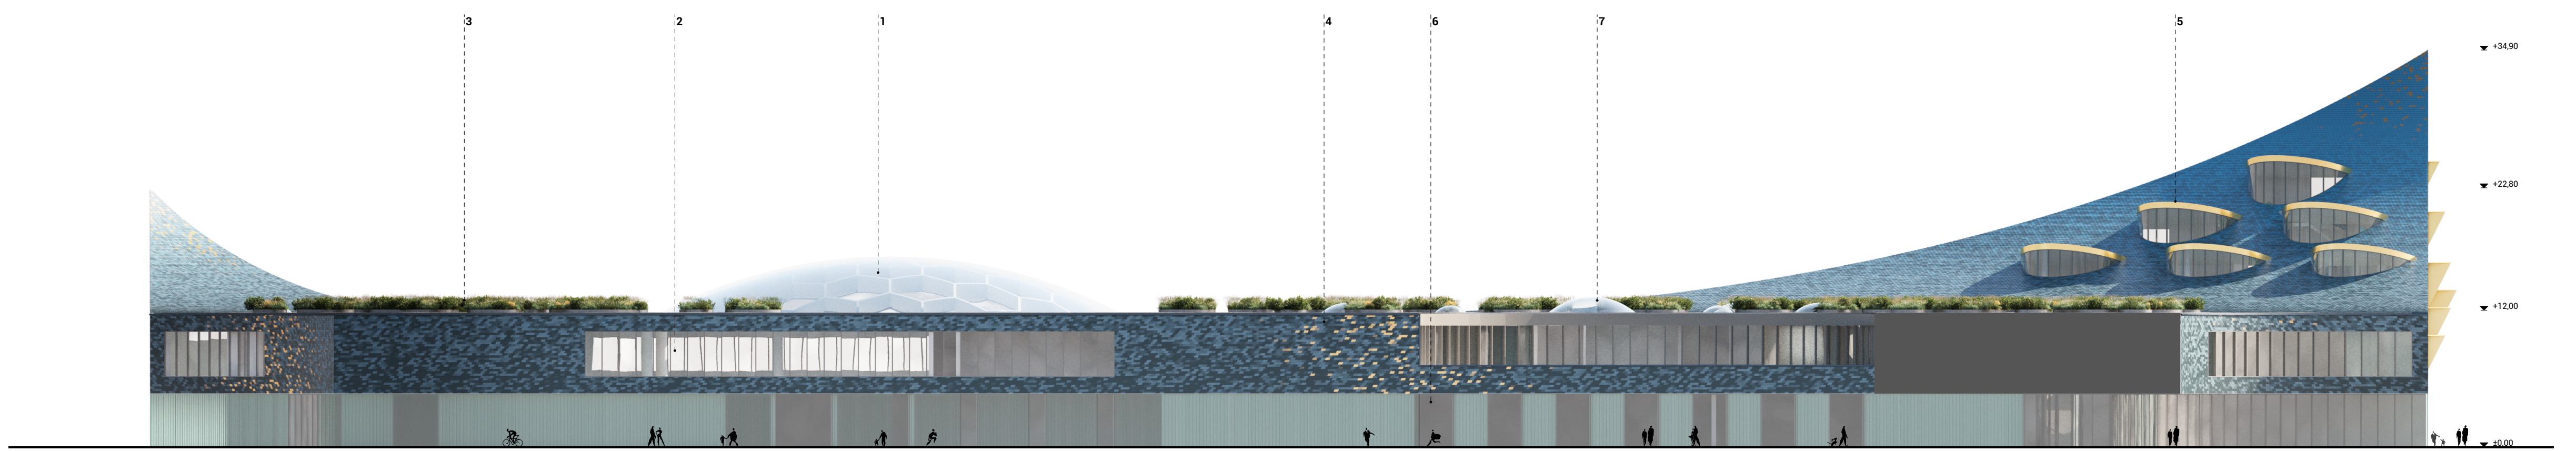

ÉSZAKI HOMLOKZAT M 1:350

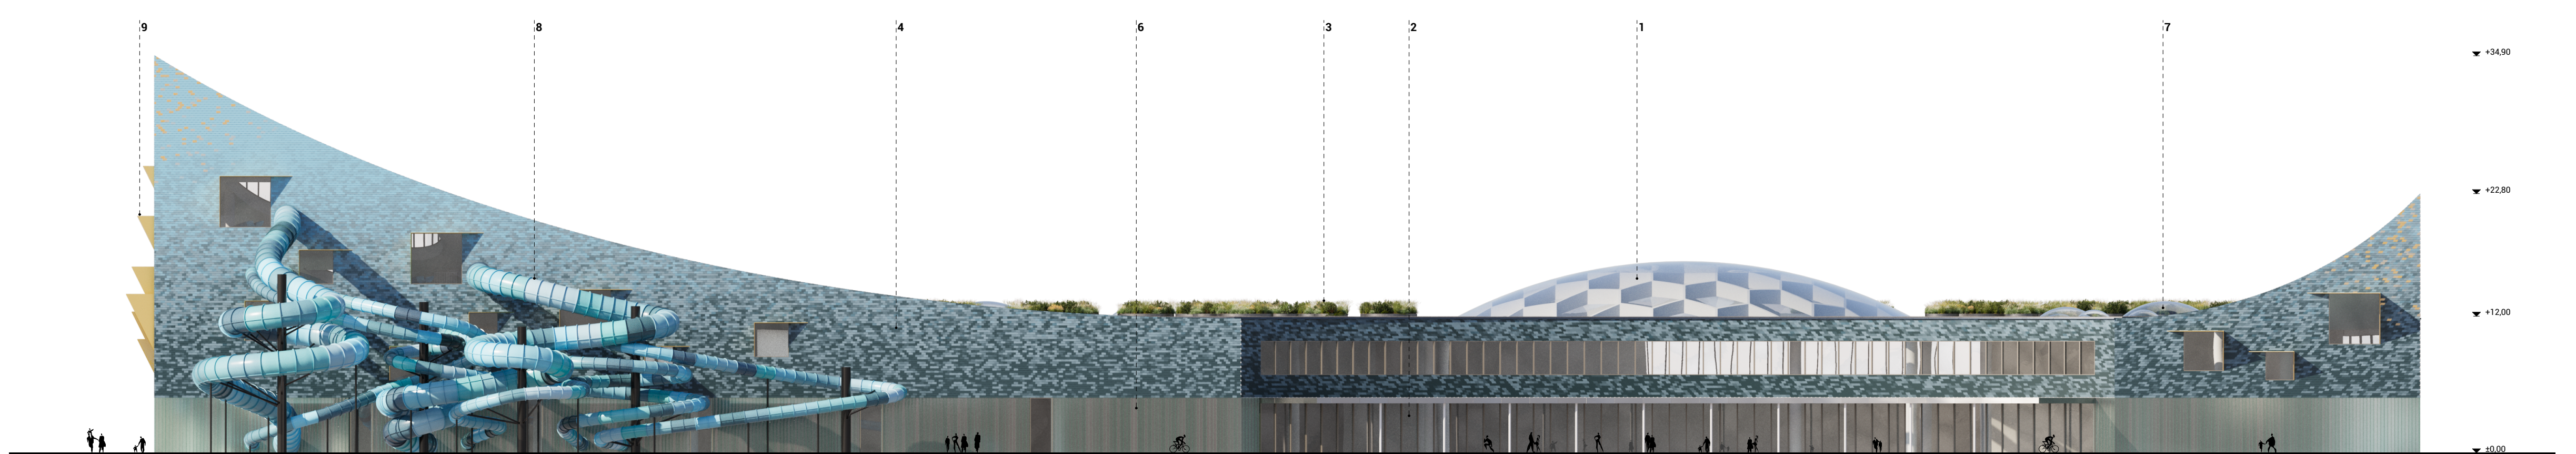

JELMAGYARÁZAT

- |  |                                    |                                       |
|--|------------------------------------|---------------------------------------|
| 1. MÉHSEJT RÁCSOS FELŐLVILÁGÍTÓ KUPOLA | 4. KISELEMES FÉM HOMLOKZATBURKOLAT | 7. FELŐLVILÁGÍTÓ KUPOLA               |
| 2. FÜGGÖNYFAL                          | 5. SHED BEVILÁGÍTÓ SZEM            | 8. ÉPÜLETBŐL INDULÓ ÉS ÉRKEZŐ CSÚSZDA |
| 3. EXTENZÍV ZÖLDTETŐ SZIGETEK          | 6. IDOMÜVEG FAL                    | 9. ÁRNYÉKOLÓ ELŐTETŐ                  |

DÉLI HOMLOKZAT M 1:350



LÁTVÁNYTERV - AQUAPARK ÉPÜLETE A PARKBÓL NÉZVE

