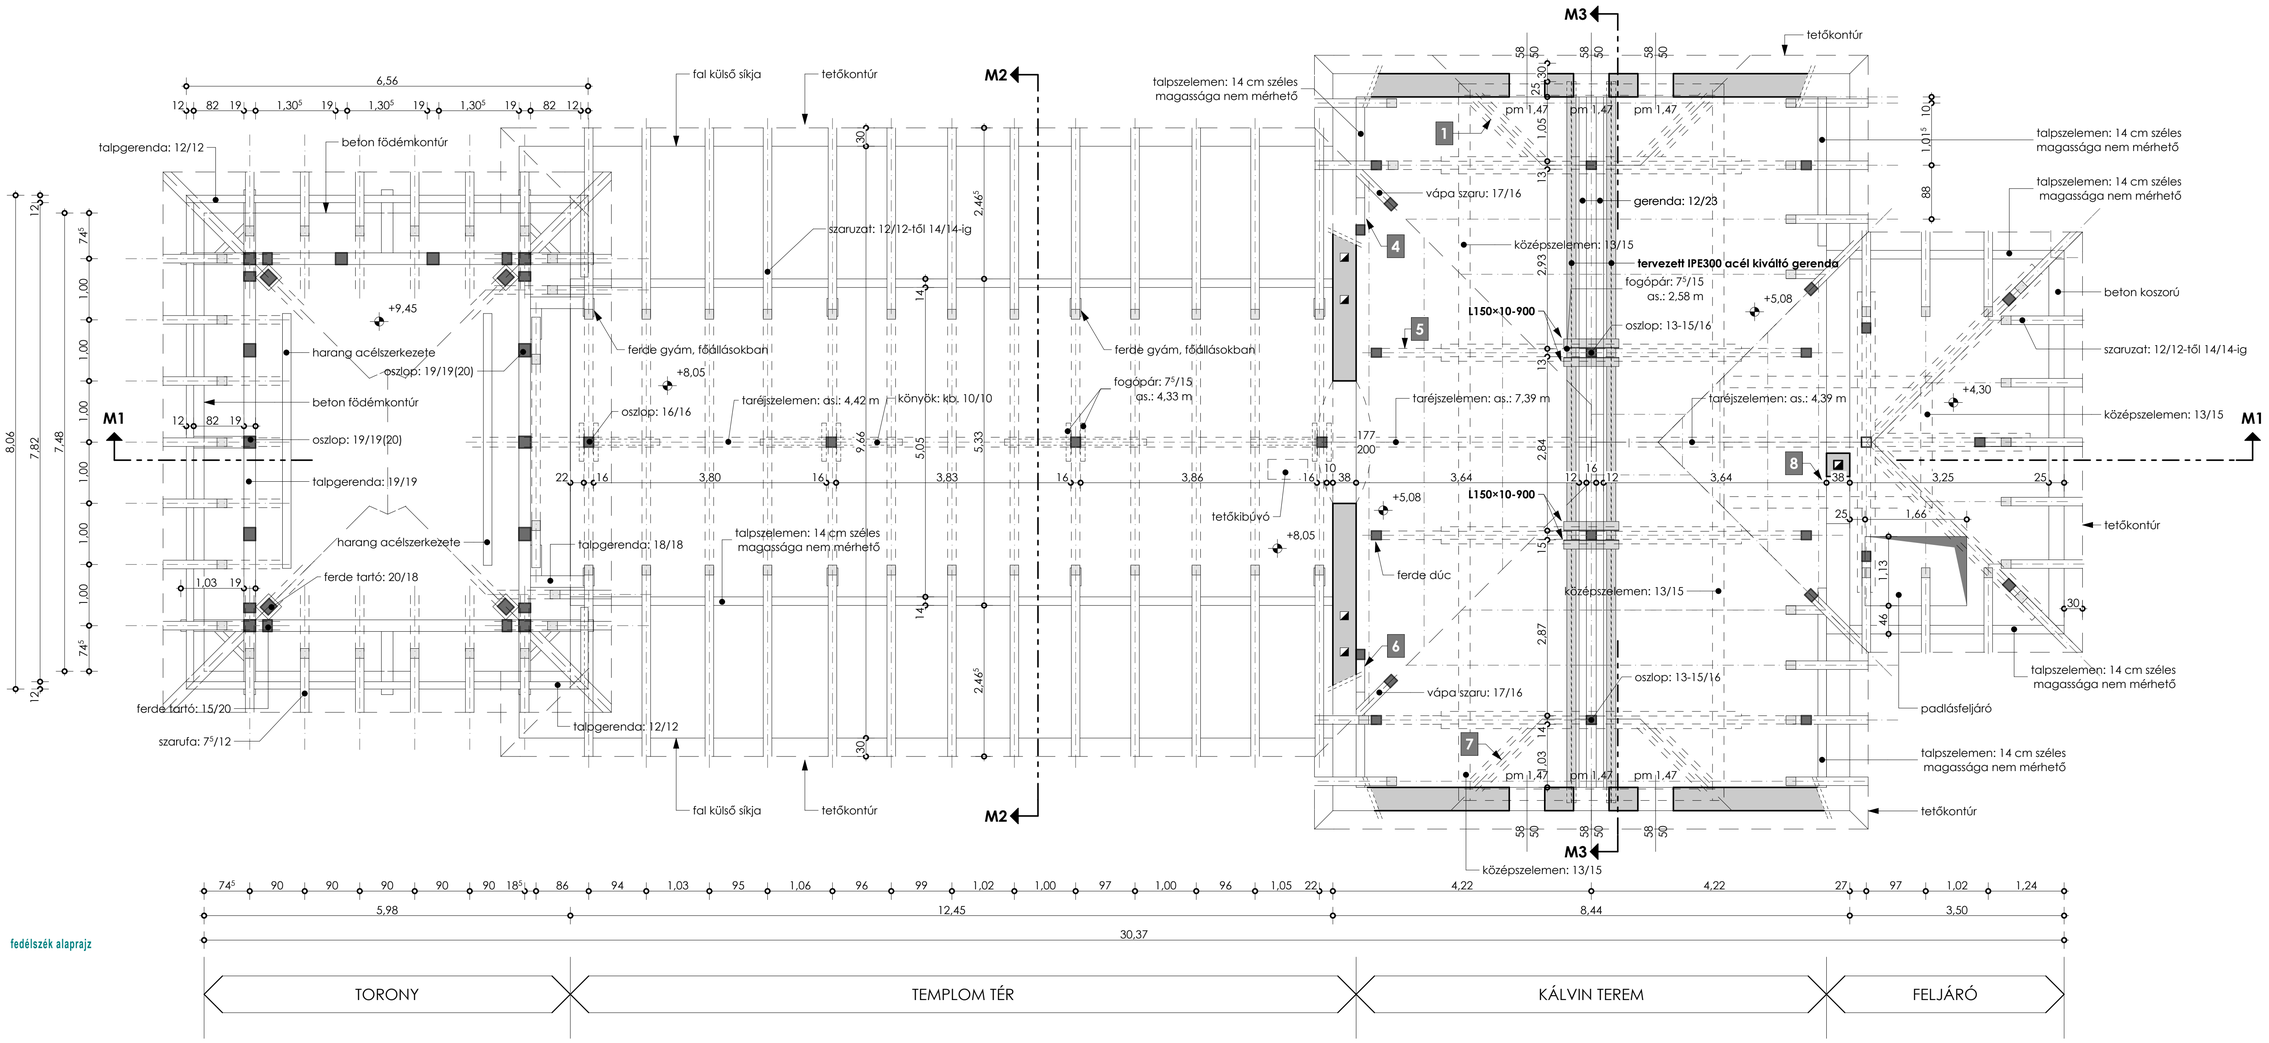

torony ács szerkezetének alaprajzai

ács szerkezet alaprajza 1. szint

ács szerkezet alaprajza 2. szint

ács szerkezet alaprajza 3. szint

megjegyzés:

Az ábrázolt falkontúrok csak a tetőszerkezet helyzetének bemutatását hivatottak jelölni. (külső falmerevítő falpillérek nem ábrázoltak, homlokzati nyílászárók nem ábrázoltak)
A megerősítés tervezett műszaki megoldásait, a csomópontokat a tartószerkezeti tervdokumentáció tartalmazza.

tervező:	munka megnevezése: **Zalaegerszegi Református Egyházközség templom tető FELMÉRÉSI ÉS KIVITELI TERVE**	tervlap szám: **ét-01**
ALFATERV 2000 Kft.	építés helye: 8900 Zalaegerszeg, Rózsák tere 2., hrsz.: 6	dátum: 2018. nov.
8900 Zalaegerszeg Iskola köz 3.	rajz megnevezése: **tervezett fedélszék alaprajz**	méretarány: m = 1:50
	építtető: Zalaegerszegi Református Egyházközség 8900 Zalaegerszeg, Rózsák tere 2.	
	felelős építész tervező: Zsuppányi Gyula É / 1-20-0116 — építész tervező: Fülöp Tibor	szerkesztő-rajzoló: Gál Roland

Ezen terv a tervezők szellemi alkotása. Az 1999. évi LXXVI. törvény értelmében szerzői jogvédelem alatt áll. Teljes egészének, vagy részleteinek bármilyen felhasználása a tervezők hozzájárulása nélkül tilos! A jogosulatlan felhasználás kártérítési kötelezettséget eredményez!