R3 - MEGLÉVŐ/TERVEZETT ALAPOZÁS- LÁBAZAT CSOMÓPONT - M = 1:10
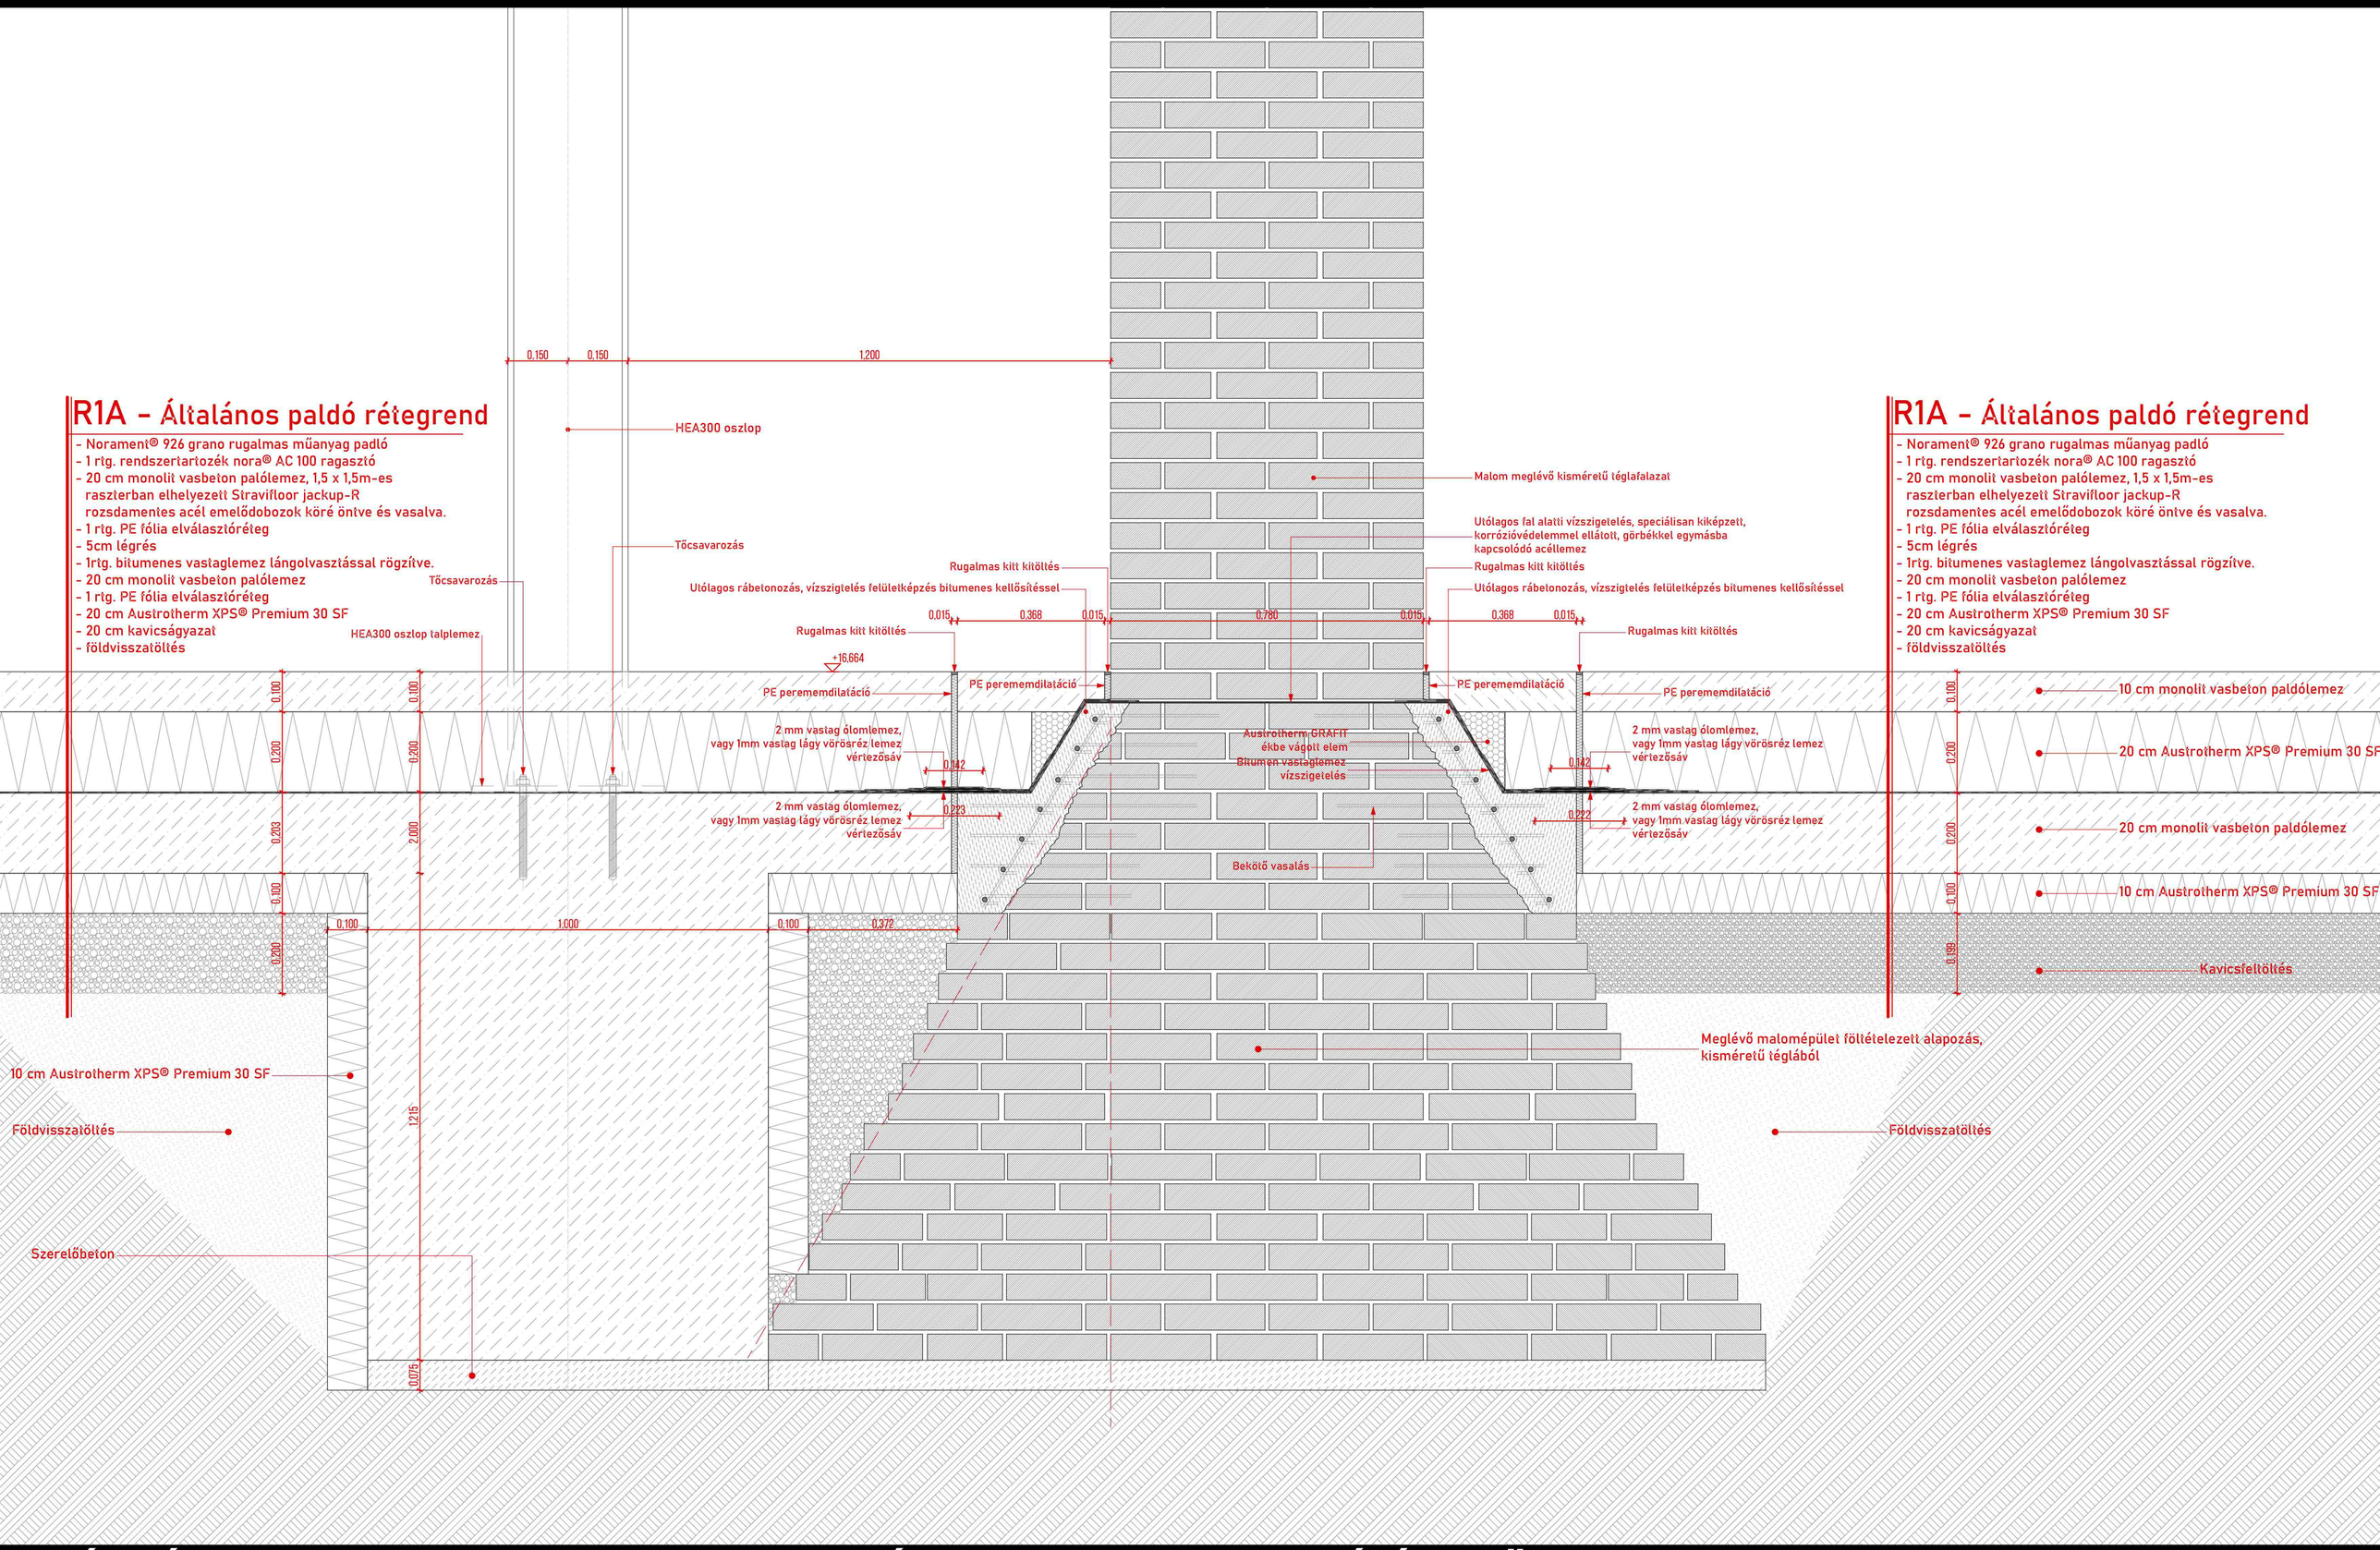
ARCHICAD EDUCATION VERSION