


B-B metszet m = 1:200

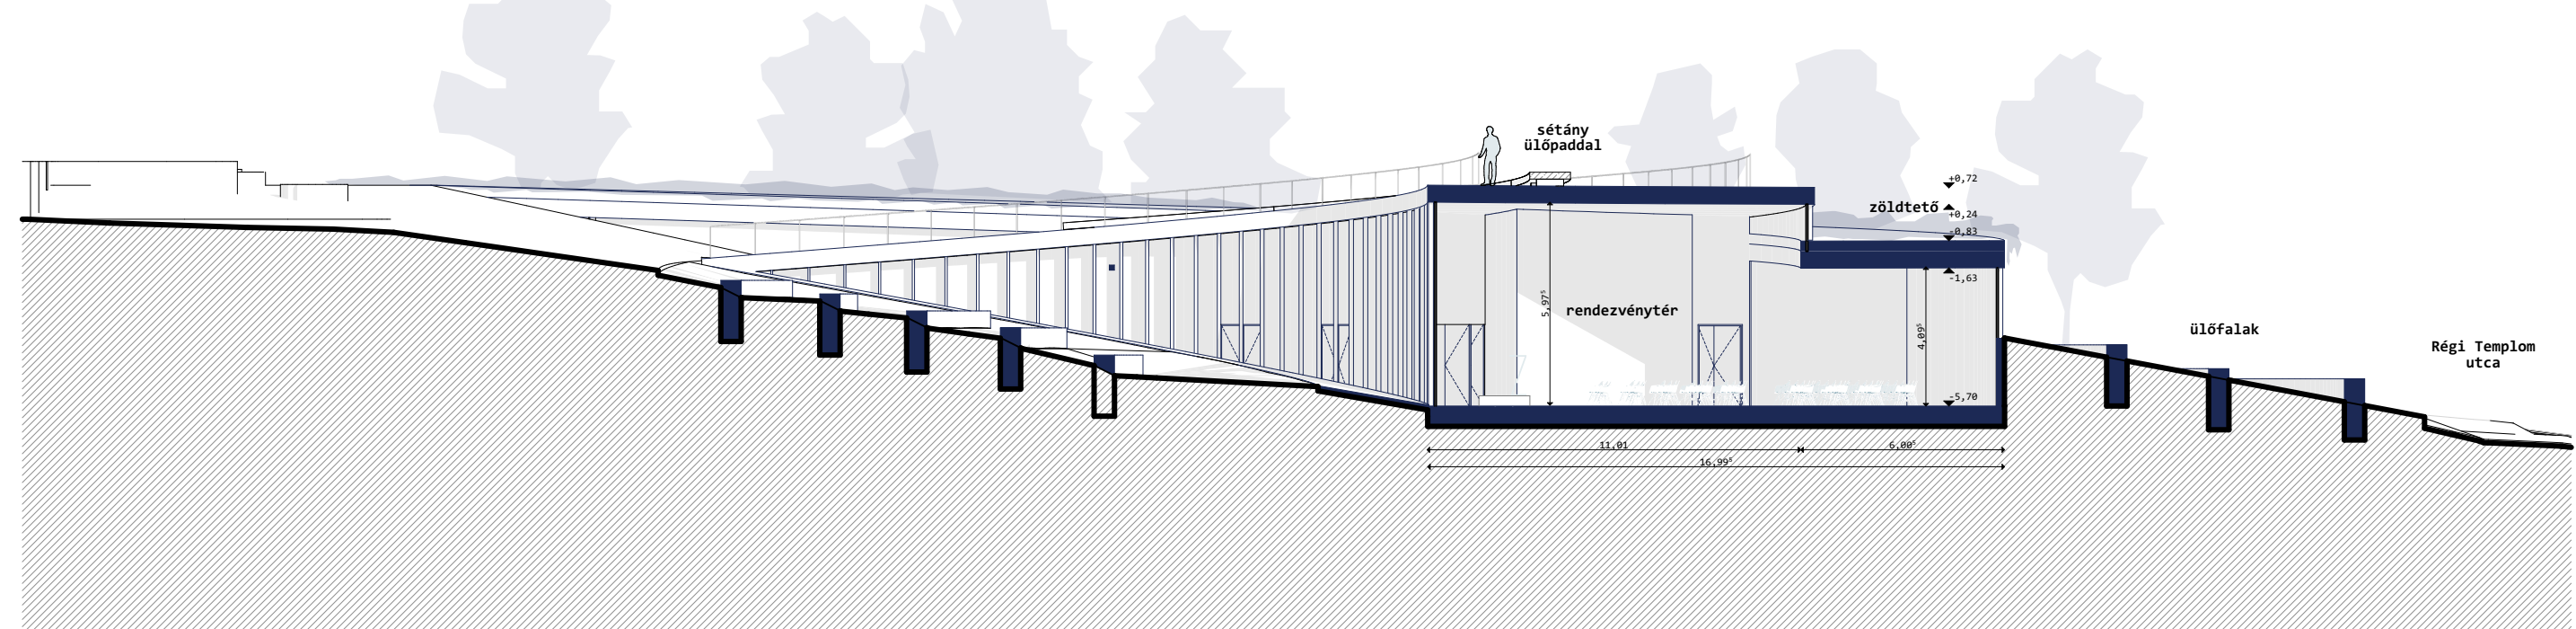

A-A metszet m = 1:200



Délkeleti homlokzat m = 1:200



földszinti alaprajz m = 1:200



kiemelt belató egy újabb, izgalmas szemléletmóddért

03

Tervezett műemléki beavatkozás

Jelentőség

Az Öregtemplom és a kolostorrom az elmúlt több emberöltőnyi idő alatt egy fontos liturgikus terebből átalakult egy kiterjedt, akár valláshoz nem kötődő emberek számára is kiemelt tartalommal bíró szimbólummá. Jelentőségét a transzcendens megidézése adja, mely magába foglalja terének liturgikus használatát, ezen felül a múlt ráakódott rétegeinek nyomát. Így megapasztalásában legfontosabb „árvérszervünké” a képzőművészeti szakemberek aprólékos munkájára van szükség, mely jelen terülységét lehetőségeit meghaladja. Műemléki szakértővel konzultálva, a javaslatait figyelembe véve a következő módon kezeljük a templomromot:

Örökségvédelem

Az Öregtemplom és a kolostorrom együttese történeti múltja miatt kiemelt jelentőségű műemlékünk. Az elmúlt évtizedek során történt beavatkozások által olyan heterogén szerkezet lett az templomok, mely előzetes felkészülés nélkül érzékelhető, de nem teljesen érthető a helyszínen járva. Ennek rendezéséhez és kifejtéséhez műemléki szakemberek aprólékos munkájára van szükség, mely jelen terülységét lehetőségeit meghaladja. Műemléki szakértővel konzultálva, a javaslatait figyelembe véve a következő módon kezeljük a templomromot:

- Allagmegóvás és restaurálás: A történeti állapotról teljeskörű tudás hiányában, azon nem túllépve a meglévő szerkezetet megvédjük a további romlásától és szakmai irányelveknek megfelelő módon restauráljuk ezeket.

- Többarcúság: A hosszútávú védelem érdekében meg kell védenünk az időjárás erodáló hatásaitól a restaurált romokat. Ezt a sziluett megóvása érdekében a hajdani tömeget megidéző, egy lehetőleg minél inkább transzparens, üvegezett szerkezettel tesszük, mely a kijelölt a hajdani belső tér határait, de látni engedi a romokat. Kortárs technológiát alkalmazva, eltérő anyagú kiegészítő szerkezetek nélkül, ragasztott kapcsolatokkal dolgozunk, a romok eredeti felületeit csak a minimálisan szükséges mértékig érintve. Az így kapott szerkezet különböző helyzetekben különböző arcát mutatja:
 - o nappal a Nap állásától függően bemutatja a romot vagy megidézi a néhai tömeget,
 - o este a belső világítással kiemeljük a rom sziluettjét,
 - o fényfestéssel be tudjuk mutatni a kikutatott részleteket.
- Bonthatóság: Fontos szempont az új szerkezetek olyan kialakítása, amely lehetőség szerint éristetlenül hagyja a meglévő romokat, azok alapozását, így későbbi beavatkozás esetén pedig lehetővé teszi a szerkezet elbontását.

Használat

A történeti restaurált rom és az új üvegszerkezetek által kialakított védett tér többféle eseményt tud befogadni, legyen az liturgiához kötött (esküvő, ünnepi szentmise, keresztelés, temetés, hálaadó szentmise stb.) vagy profán jellegű (komolyzenei koncert, könyvbemutató, időszaki kiállítás stb.). Sokféle használatával, liturgikus jelentőségéből és múltjából fakadó misztikummal és a szomszédos látogatóközpont nyújtotta szolgáltatásokkal a térség meghatározó kulturális központjává válhat egy országosan jelentős műemléket megőrizve és bemutatva, a premontrai rend zsámbéki kőedését szimbolizálva.



körbejárható ösvény



az újjáépített oldalhajó



az apszis és a kápolna kapcsolata