


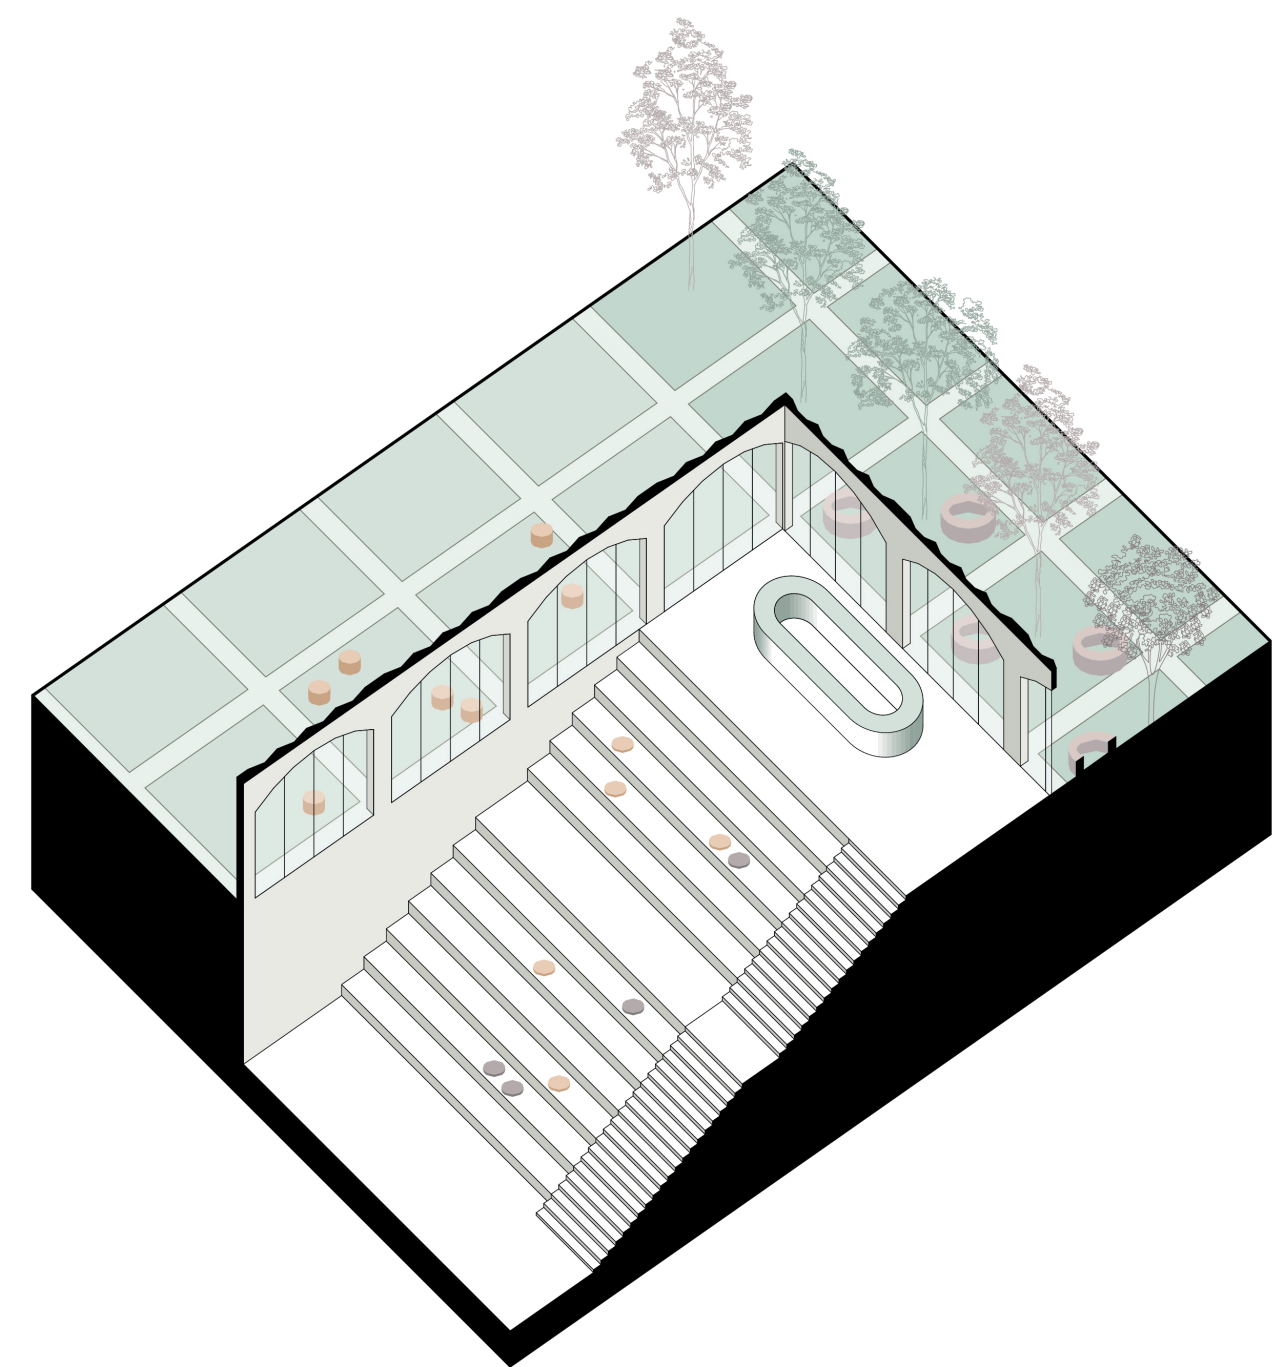

KÖZPONTI AULA ÉS ÉTTERMI BELSŐ UDVAR






**KÖZÖSSÉGI TEREK**

A XXI. század új kihívások elé állítja az oktatási intézményeket. A digitálizálódás, a távoktatás megjelenésével sok hatékony eszközt használunk, de ez egyúttal a társas kapcsolatok, személyes találkozások csökkenéséhez is vezet, ami a spontán tudásmegosztás, inspirálás és szocializálódás kárára van. Épp ezért ma különösen fontosak azok a terek, amik a konkrét, programban szereplő szemináriumi és előadótérmeken túl létrejönnek. A közös területek nem csupán aula- és közlekedőterek. Ezek dedikált bővületeiben, parkra néző rekreációs vagy tanulótereiben, lépcsős leülős vagy intímebb közösségi tereiben jöhetnek létre azok a találkozások, beszélgetések, amitől a KRE jó hely lesz, amitől szívesen maradnak itt a hallgatók az órák után is.

**AULÁK**


Az aula tér egy hullámzó, szinteket átfogó térsor, mely összeköti a kávézót, auditoriumokat a tornacsarnokkal, a földszinti belső udvarkapcsolatos étteremmel, tanulmányi osztállyal és coworking terekkel. A szintkülönbségek áthidalói nem csupán lépcsők, hanem napfényes, lelátószerű találkozóhelyek, ahol a parkra tájoltva lehet kávézni, beszélgetni, spontán előadást tartani egy izgalmas témáról, vagy külföldi vendégeinknek bemutatót tartani az intézményről. Innen indul a karakteres körlepcső az oktatási területekhez, illetve egy egykarú lépcsőtér a nagyelőadó, tanácsterem és a könyvtár irányába.

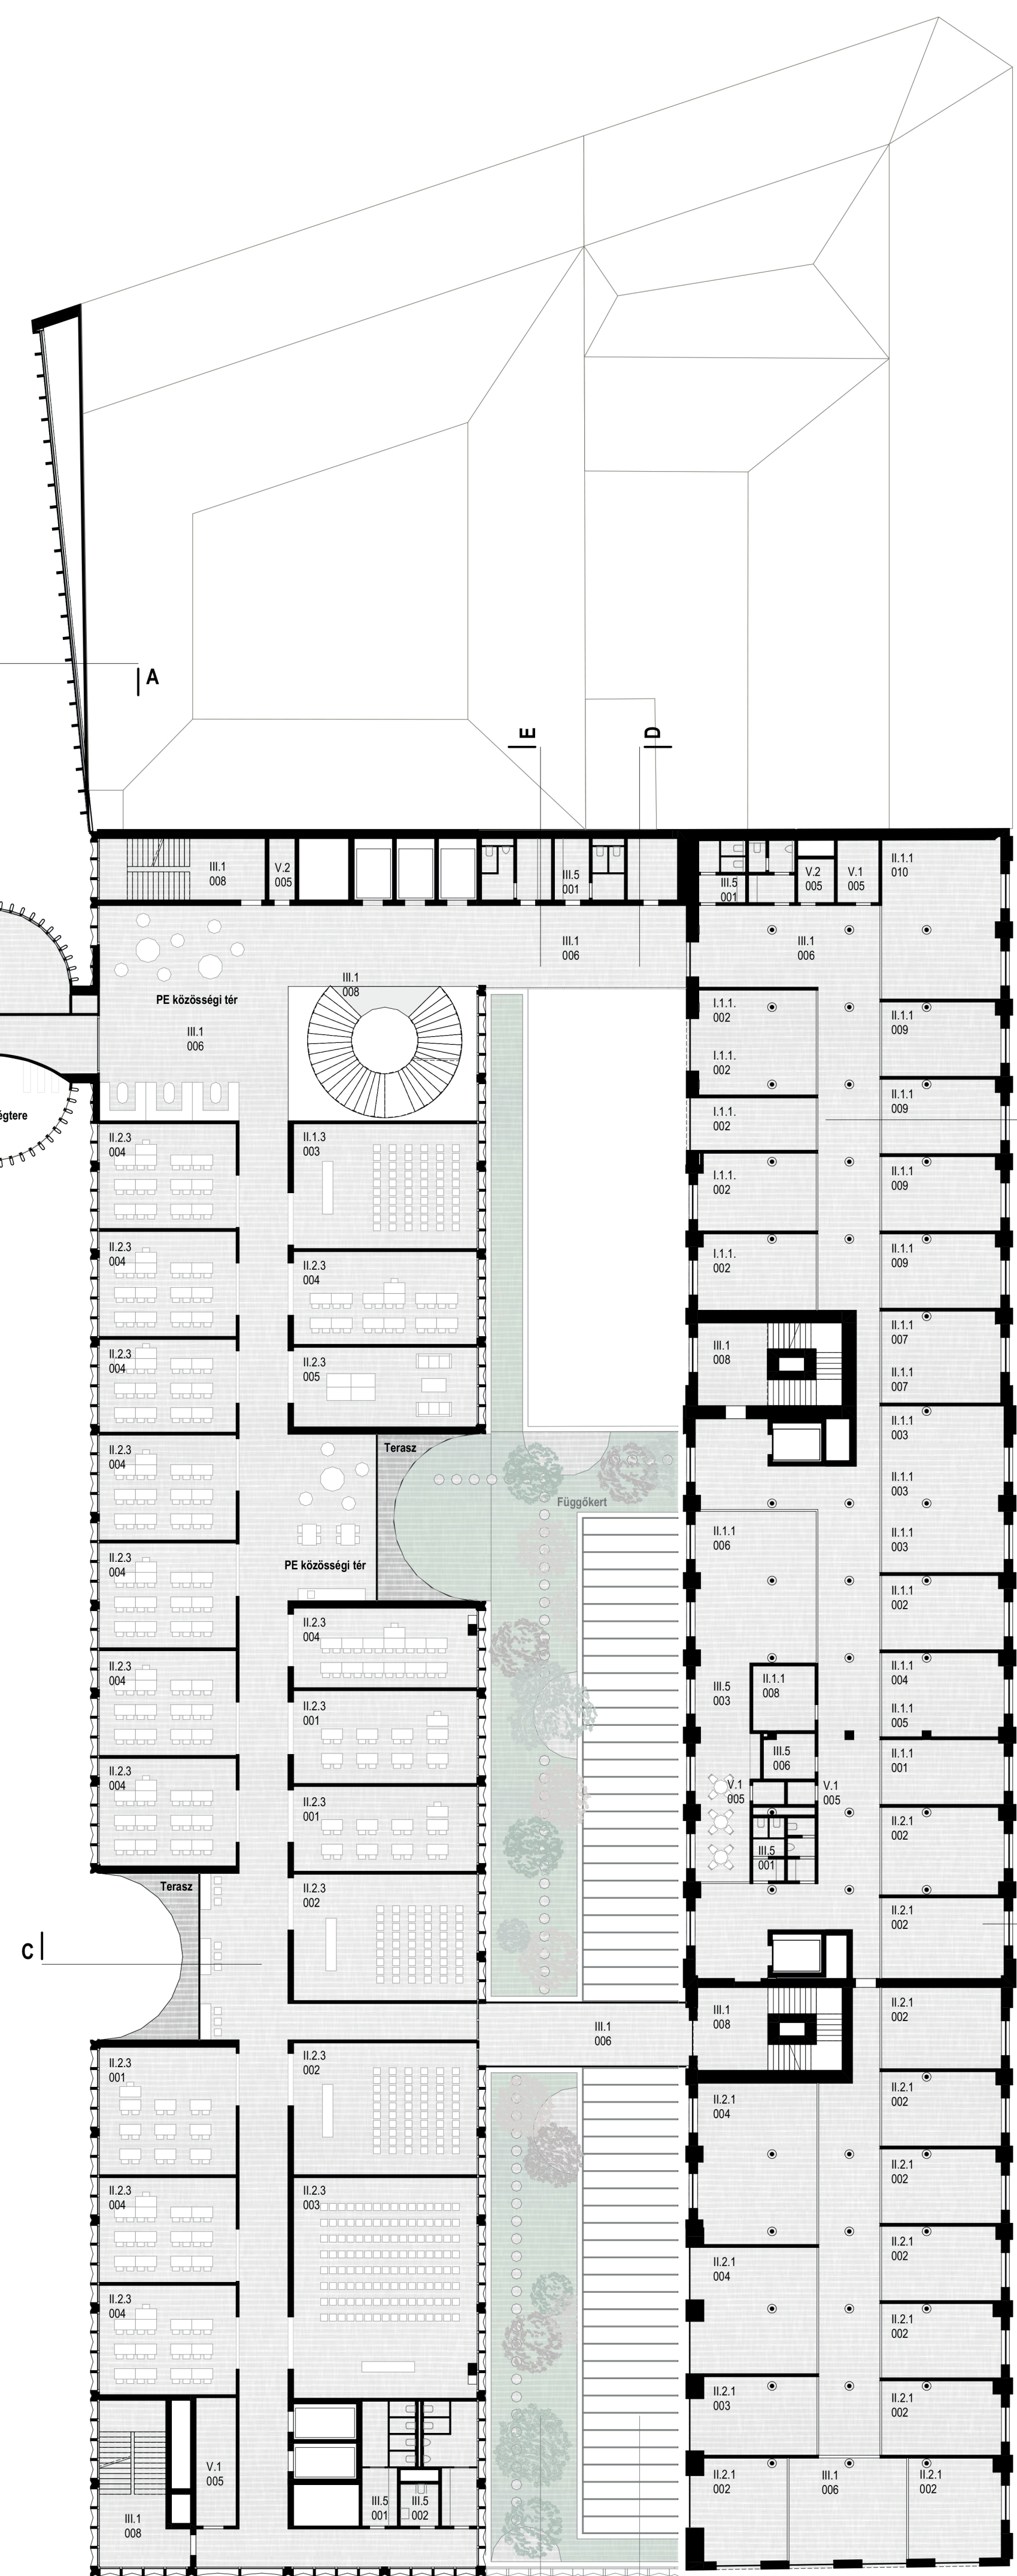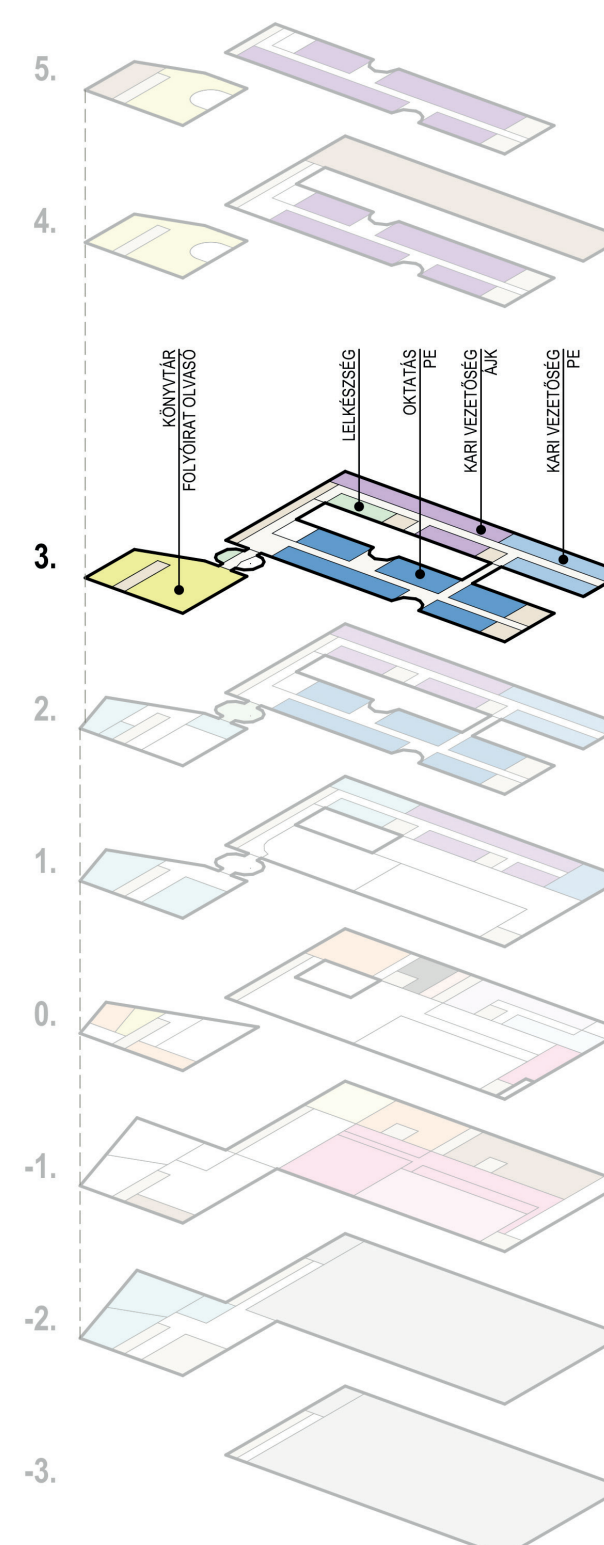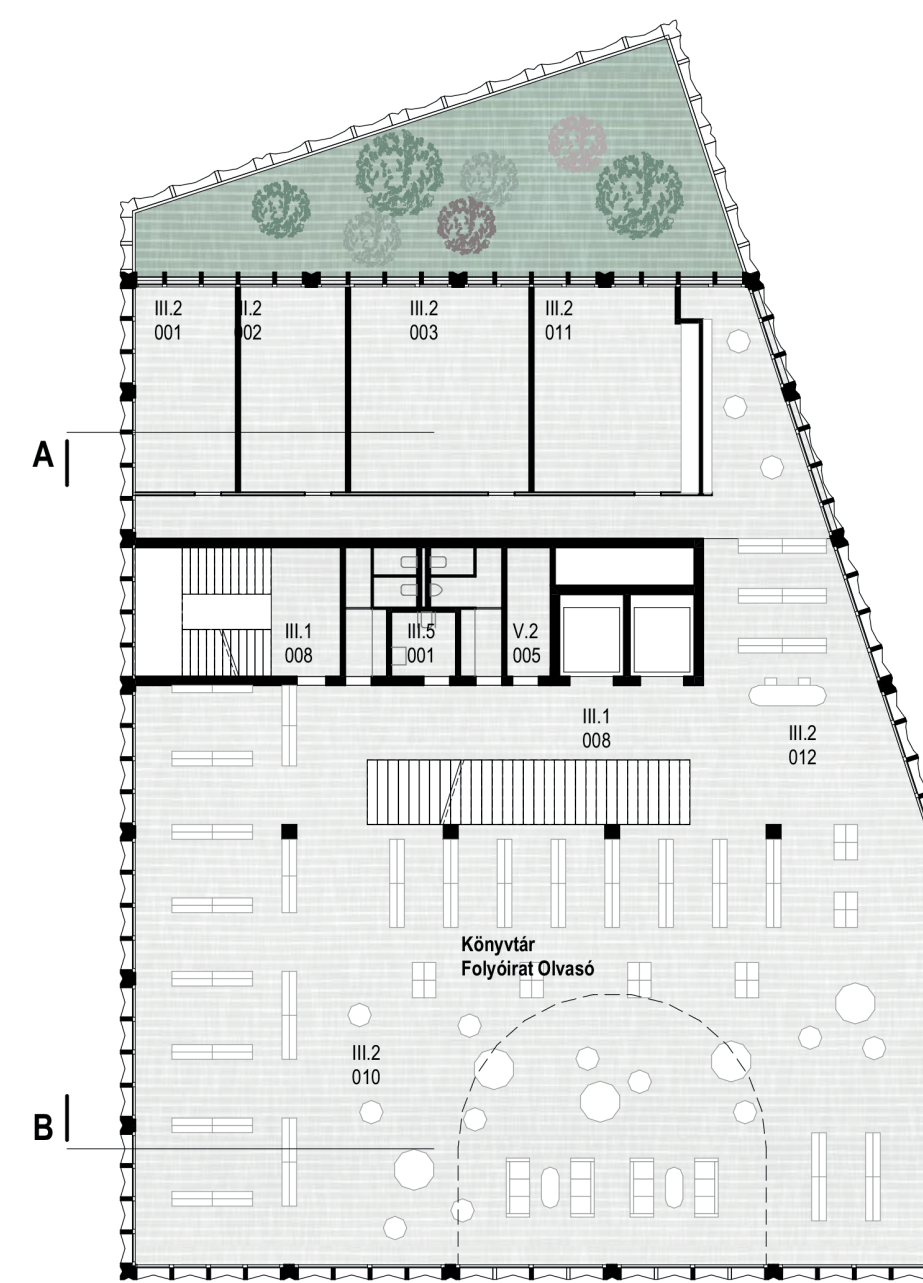

3. EMELET ALAPRAJZ  
1:250

**HELYISÉGLISTA / 3. EMELET**

Kód	Helyiség neve	Terület
<b>I.1.1. Egyetemi lelkeség és kápolna</b>		
I.1.1. 002	Lelekesi szoba	20,70
I.1.1. 002	Lelekesi szoba	20,71
I.1.1. 002	Lelekesi szoba	21,45
I.1.1. 002	Lelekesi szoba	29,25
I.1.1. 002	Lelekesi szoba	29,60
I.1.1. 003	Lelekesi Fogadószoba	45,39
<b>II.1.1. ÁJK - Kari vezetőség</b>		
II.1.1. 001	ÁJK Dékáni Hivatal Vezetői Iroda	25,76
II.1.1. 002	ÁJK Dékáni Iroda Tárgyalóval	29,43
II.1.1. 003	ÁJK Dékán Helyettesi Iroda	21,64
II.1.1. 003	ÁJK Dékán Helyettesi Iroda	22,05
II.1.1. 003	ÁJK Dékán Helyettesi Iroda	22,34
II.1.1. 004	ÁJK Dékán Titkárság	16,51
II.1.1. 005	ÁJK Dékáni Hivatal Titkárság	17,33
II.1.1. 006	ÁJK Dékáni Hivatal Tárgyaló	59,09
II.1.1. 007	ÁJK Egyéb Adminisztrációs Szoba	17,65
II.1.1. 007	ÁJK Egyéb Adminisztrációs Szoba	17,76
II.1.1. 008	ÁJK Dékáni Hivatal Irattár	13,17
II.1.1. 009	ÁJK Tanszéki Adminisztratív Iroda	28,58
II.1.1. 009	ÁJK Tanszéki Adminisztratív Iroda	28,58
II.1.1. 009	ÁJK Tanszéki Adminisztratív Iroda	28,58
II.1.1. 009	ÁJK Tanszéki Adminisztratív Iroda	28,58
II.1.1. 010	ÁJK Községi Teakonyha	61,36
<b>II.1.3. ÁJK - Oktatási területek</b>		
II.1.3. 003	ÁJK Kis előadó	74,43
<b>II.2.1. PE - Kari Vezetőség</b>		
II.2.1. 002	PE Egység Vezetői Iroda	28,63
II.2.1. 002	PE Egység Vezetői Iroda	28,63
II.2.1. 002	PE Egység Vezetői Iroda	28,71
II.2.1. 002	PE Egység Vezetői Iroda	28,75
II.2.1. 002	PE Egység Vezetői Iroda	28,75
II.2.1. 002	PE Egység Vezetői Iroda	30,50
II.2.1. 002	PE Egység Vezetői Iroda	30,82
II.2.1. 002	PE Egység Vezetői Iroda	32,15
II.2.1. 002	PE Egység Vezetői Iroda	32,62
II.2.1. 002	PE Egység Vezetői Iroda	34,42
II.2.1. 003	PE Egység Vezetőségi Titkárság	31,25
II.2.1. 004	PE Egység Intézet Vezetői Iroda Kis Tárgyalóval	51,11
II.2.1. 004	PE Egység Intézet Tárgyaló	61,82
<b>II.2.3. PE - Oktatási területek</b>		
II.2.3. 001	PE Egység Labor	50,67
II.2.3. 001	PE Egység Labor	55,40
II.2.3. 001	PE Egység Labor	56,74
II.2.3. 002	PE Egység Kiselelő	75,34
II.2.3. 002	PE Egység Kiselelő	78,64
II.2.3. 003	PE Egység Közepes Előadó	131,42
II.2.3. 004	PE Egység Szemináriumi Terem	41,34
II.2.3. 004	PE Egység Szemináriumi Terem	46,64
II.2.3. 004	PE Egység Szemináriumi Terem	46,64
II.2.3. 004	PE Egység Szemináriumi Terem	46,64
II.2.3. 004	PE Egység Szemináriumi Terem	46,64
II.2.3. 004	PE Egység Szemináriumi Terem	46,76
II.2.3. 004	PE Egység Szemináriumi Terem	47,78
II.2.3. 004	PE Egység Szemináriumi Terem	47,93
II.2.3. 004	PE Egység Szemináriumi Terem	48,71
II.2.3. 004	PE Egység Szemináriumi Terem	55,40
II.2.3. 005	PE Egység Rekreációs Terem	47,53
<b>III.1. Közlekedőterek</b>		
III.1. 006	Közlekedő	33,31
III.1. 006	Közlekedő	42,83
III.1. 006	Közlekedők	55,15
III.1. 006	Közlekedők	122,86
III.1. 006	Közlekedők	280,55
III.1. 006	Közlekedők	575,61
III.1. 008	Lépcsők, Lépcsőházak, Liftek	27,16
III.1. 008	Lépcsők, Lépcsőházak, Liftek	33,21
III.1. 008	Lépcsők, Lépcsőházak, Liftek	34,08
III.1. 008	Lépcsők, Lépcsőházak, Liftek	34,71
III.1. 008	Lépcsők, Lépcsőházak, Liftek	39,12
<b>III.2. Könyvtár (ÁJK+PE)</b>		
III.2. 001	Könyvtári Vezetői Iroda	24,06
III.2. 002	Könyvtári Irodavezető Titkárság	25,29
III.2. 003	Könyvtári Iroda	42,85
III.2. 010	Folyóirat Olvasó (ÁJK és PE közös)	427,74
III.2. 011	Könyvtári Teakonyha	38,53
III.2. 012	Könyvtári Előter	181,54
<b>III.5. Egyéb területek</b>		
III.5. 001	Mosdók	12,82
III.5. 001	Mosdók	19,47
III.5. 001	Mosdók	23,54
III.5. 001	Mosdók	38,23
III.5. 001	Mosdók	39,26
III.5. 002	Akadálymentes Mosdók	5,28
III.5. 003	Teakonyha	39,50
III.5. 006	Irodatechnika, Copy Terület	7,91
<b>V.1. Üzemeltetés</b>		
V.1. 005	Üzemeltetés	2,07
V.1. 005	Üzemeltetés	2,37
V.1. 005	Üzemeltetés	8,52
V.1. 005	Üzemeltetés	16,85
<b>V.2. Gépészet</b>		
V.2. 005	Gépészeti és elektromos helyiségek	5,25
V.2. 005	Gépészeti és elektromos helyiségek	5,27
V.2. 005	Gépészeti és elektromos helyiségek	6,60
		<b>4 396,61 m<sup>2</sup></b>

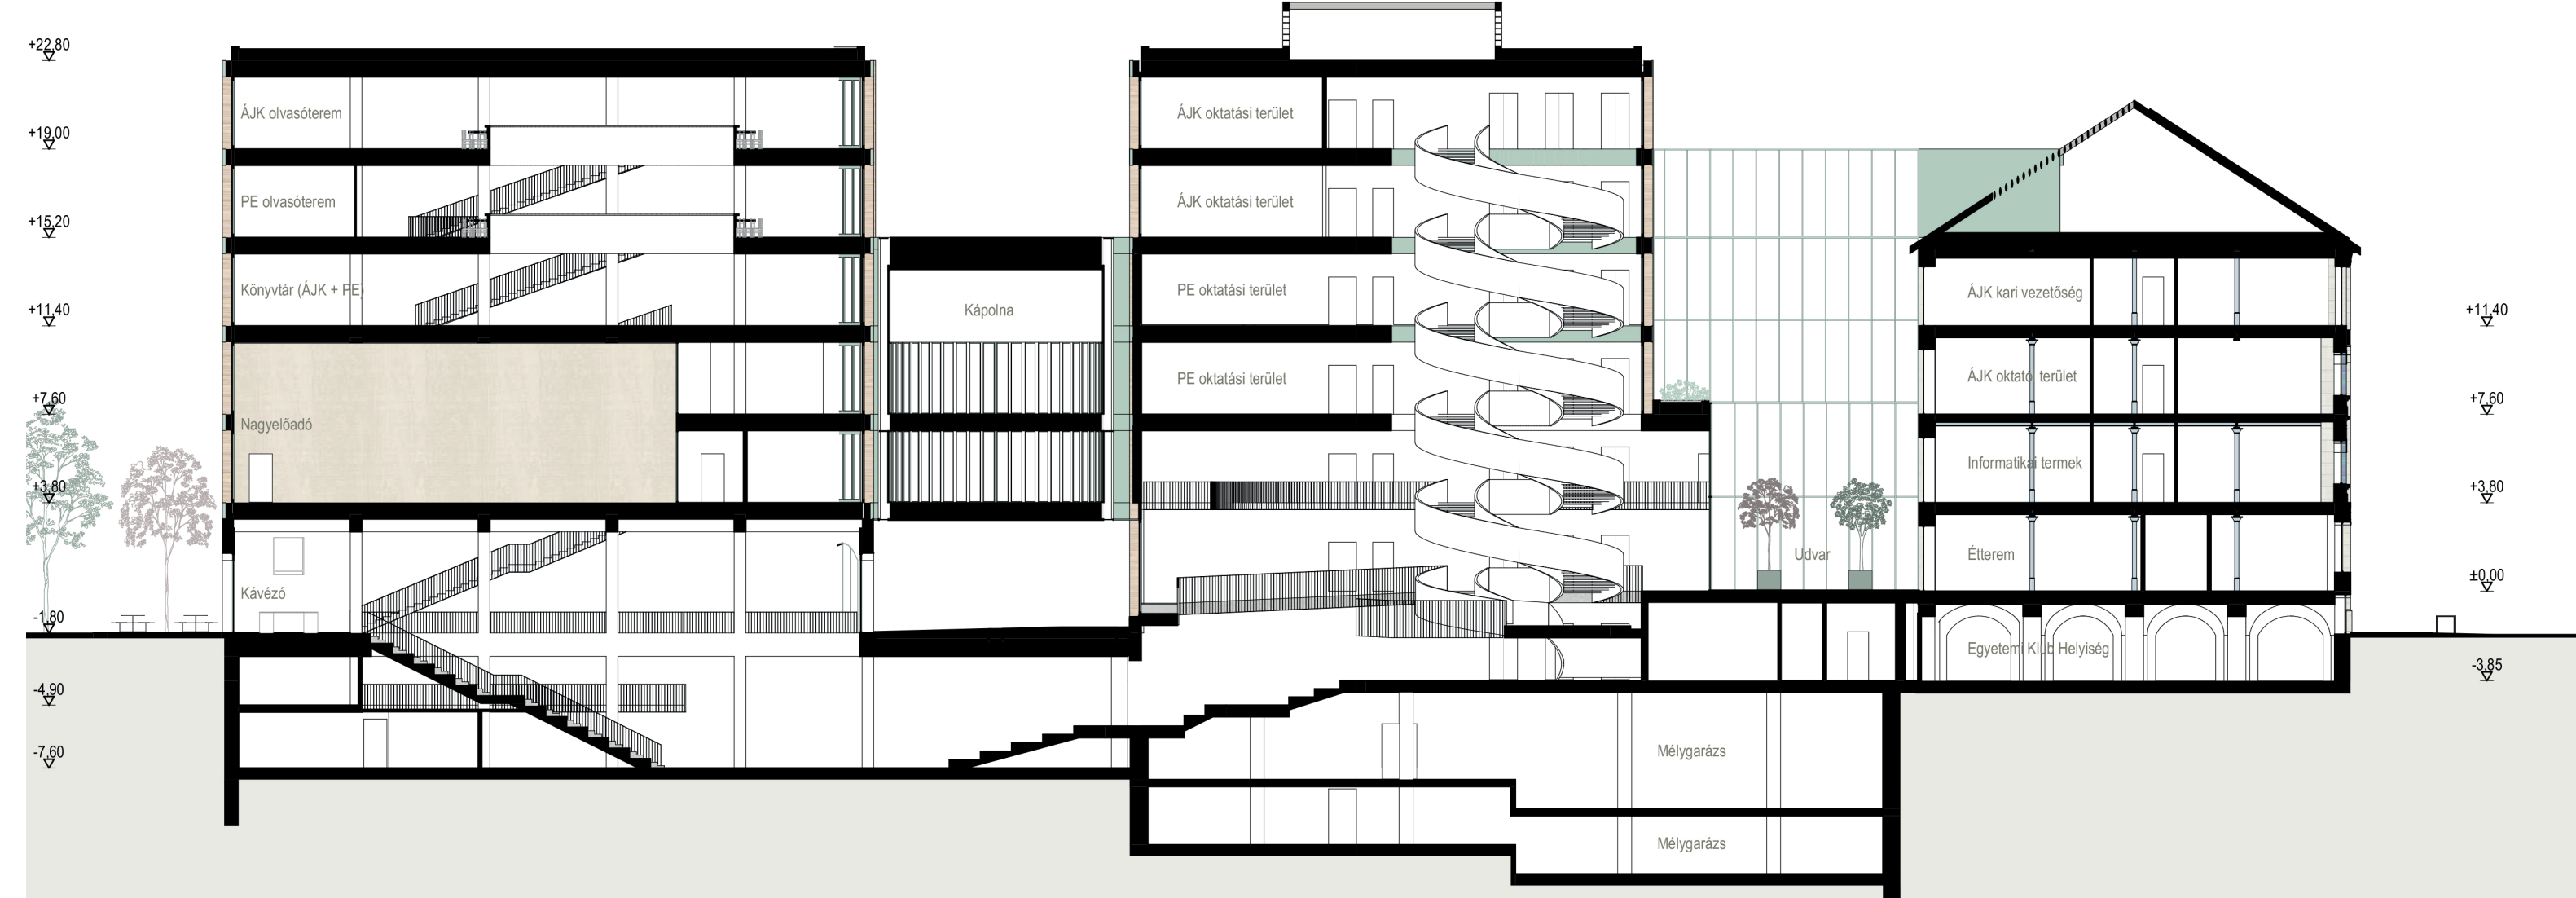

C METSZET  
1:250