




-1. PINCE ALAPRAJZ  
1:250

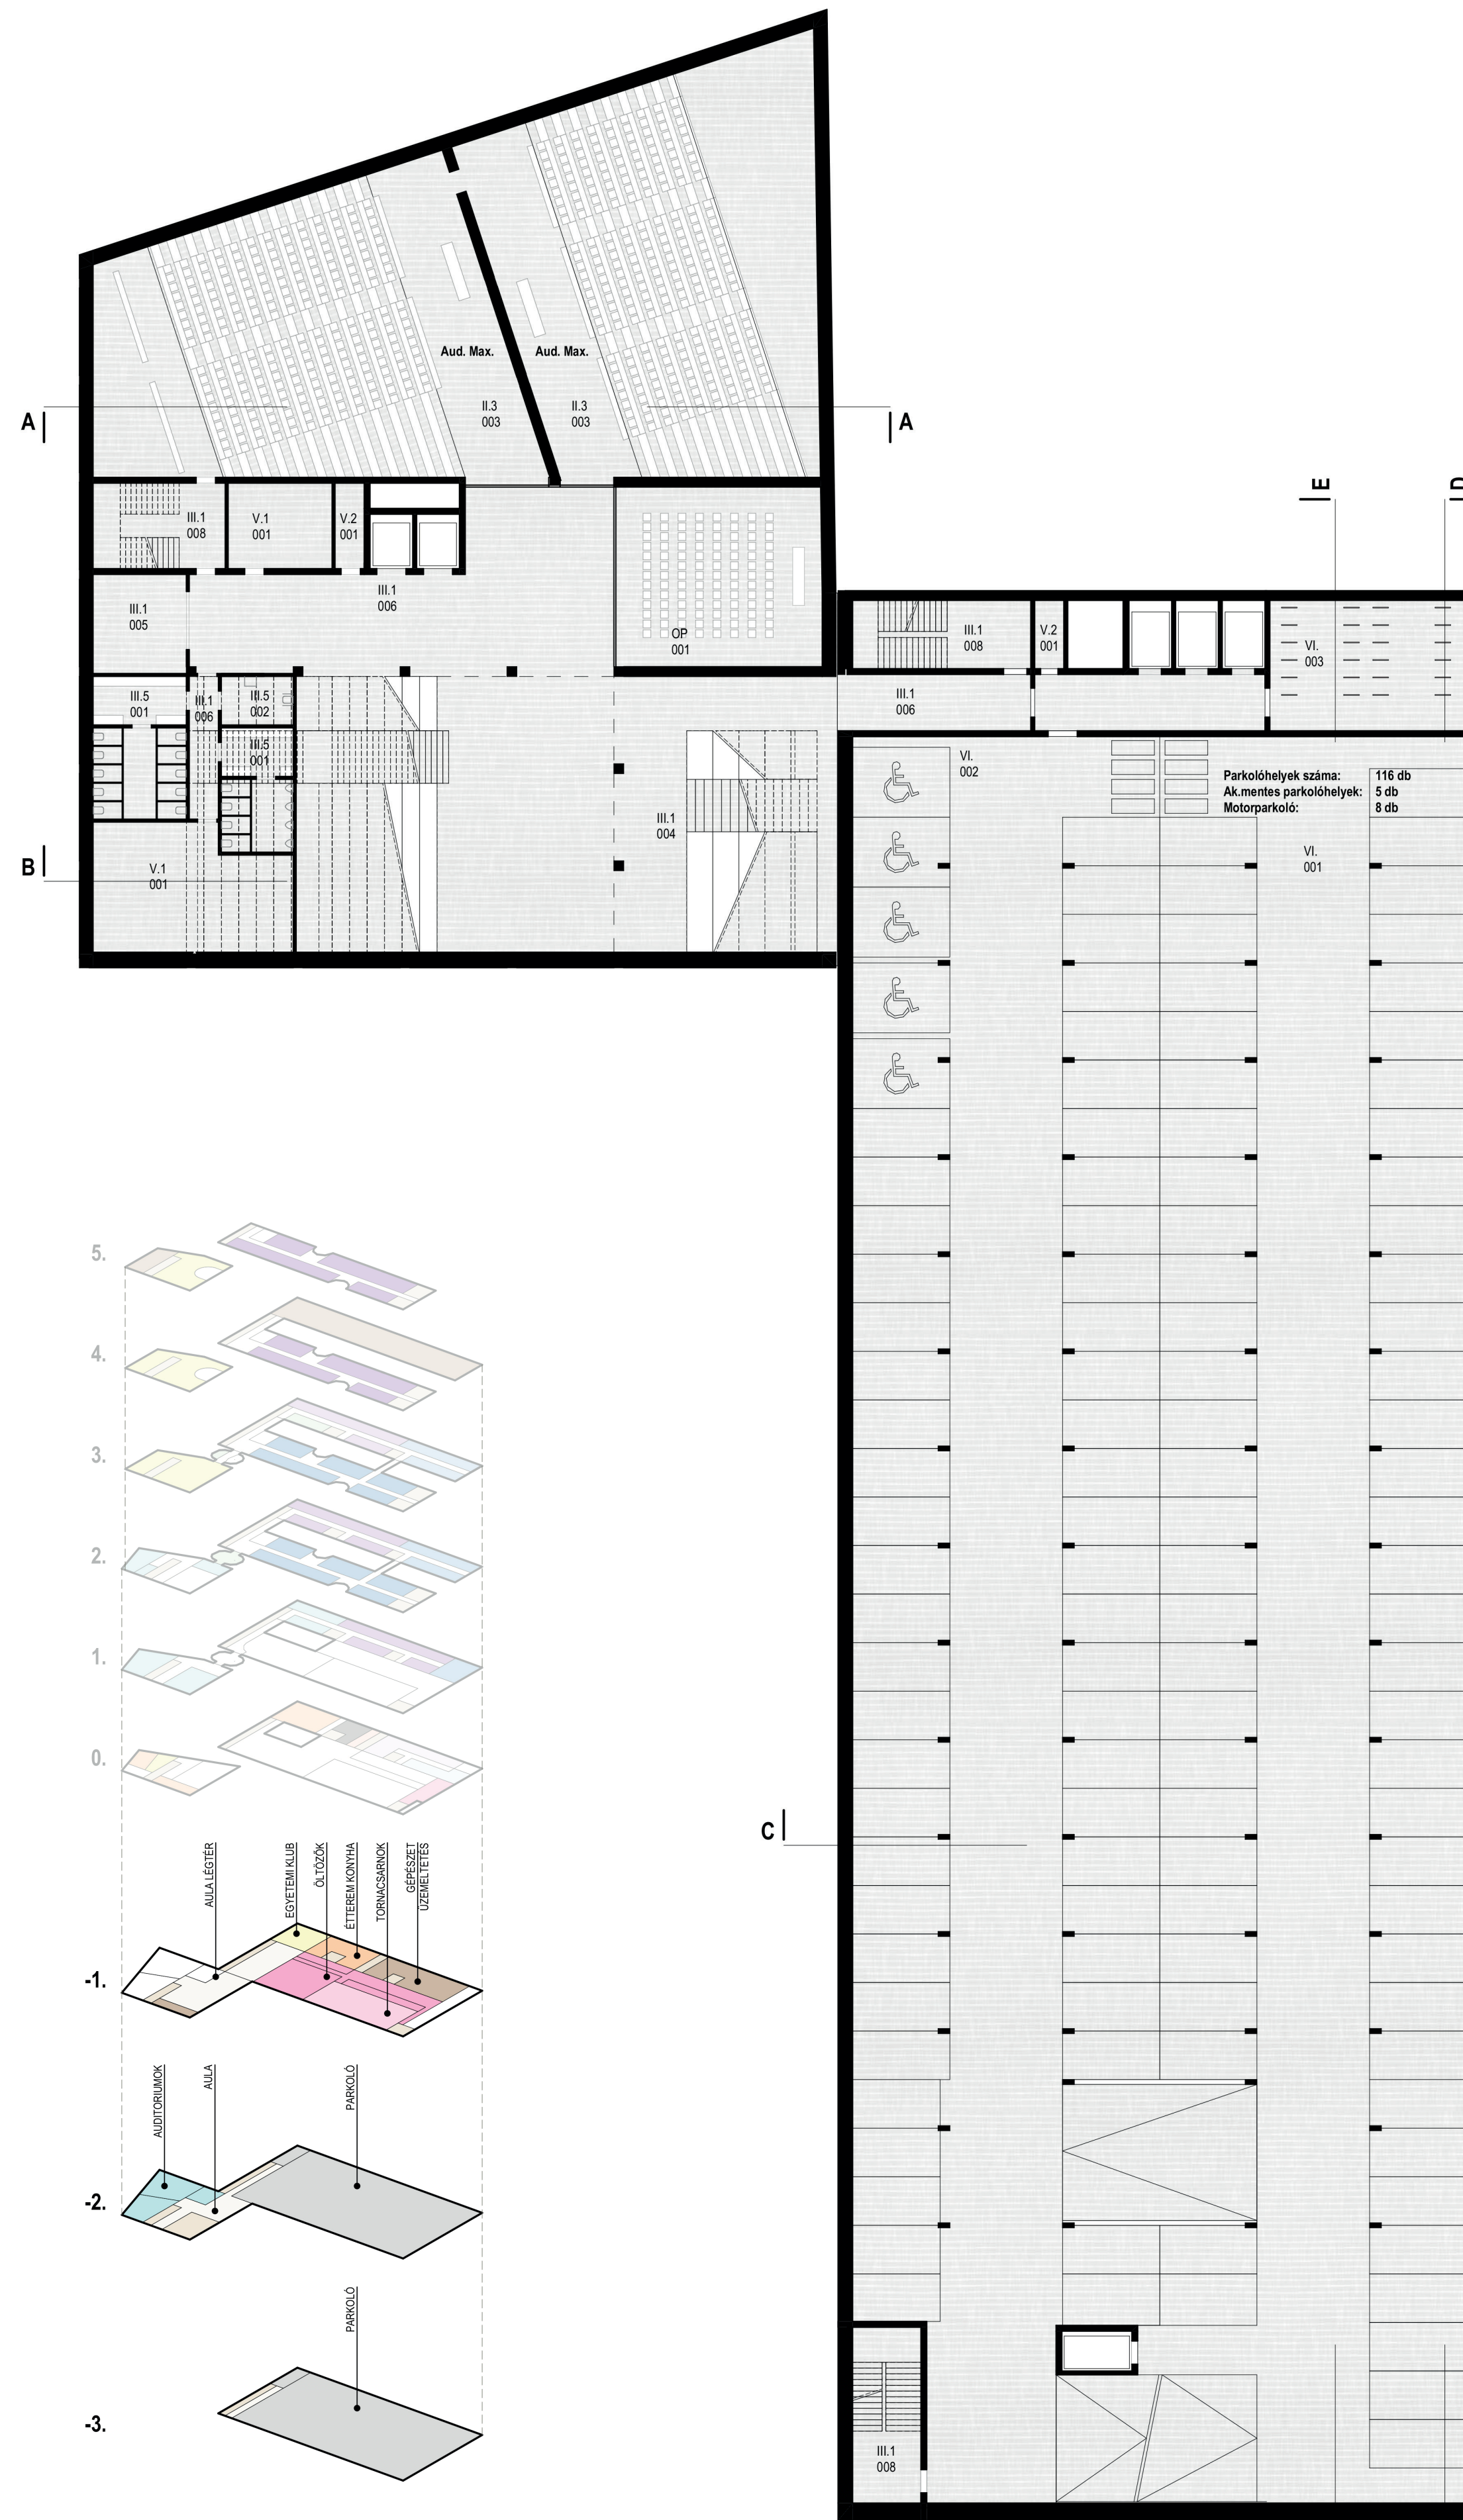

-2. PINCE ALAPRAJZ  
1:250

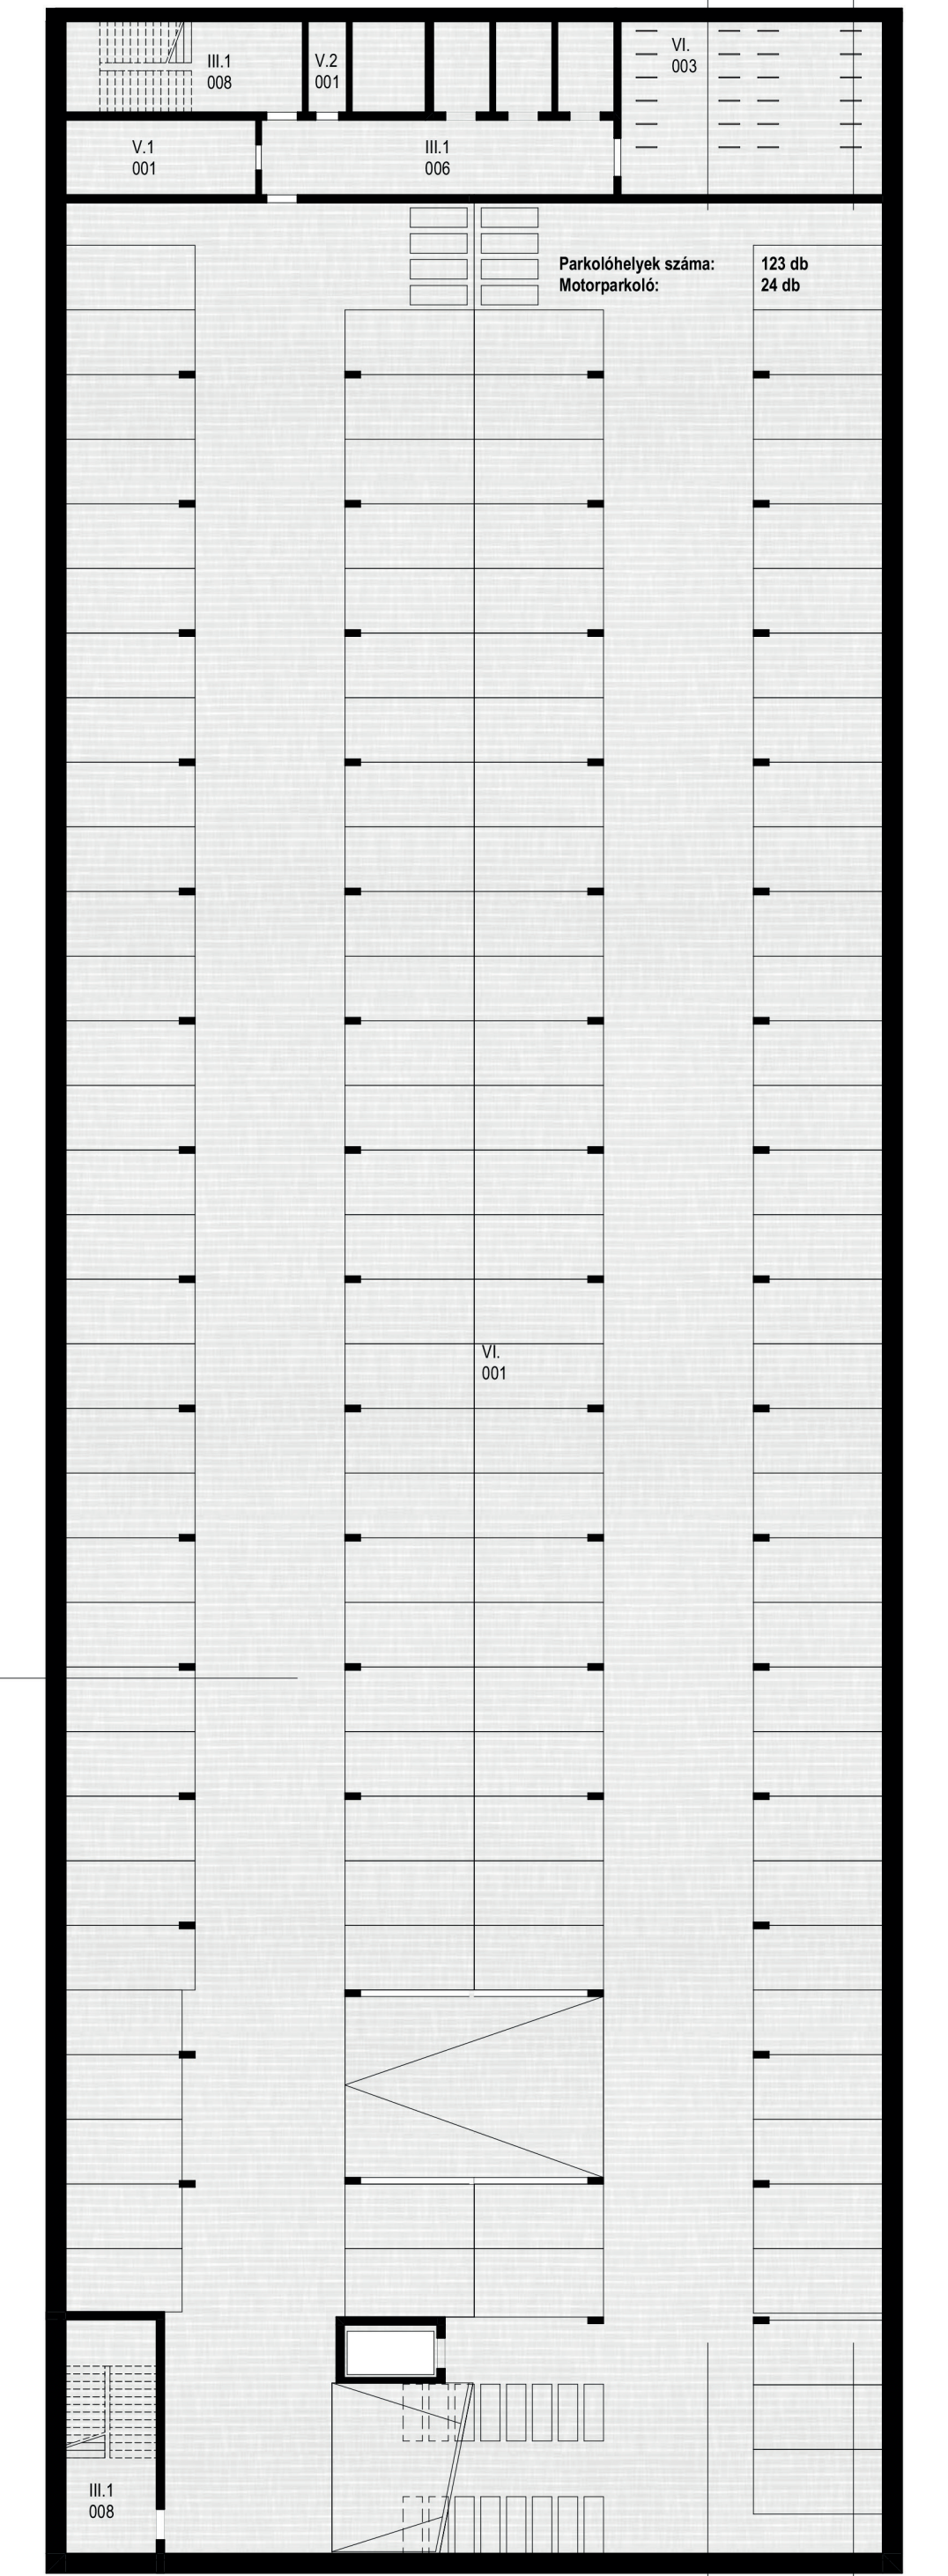

-3. PINCE ALAPRAJZ  
1:250

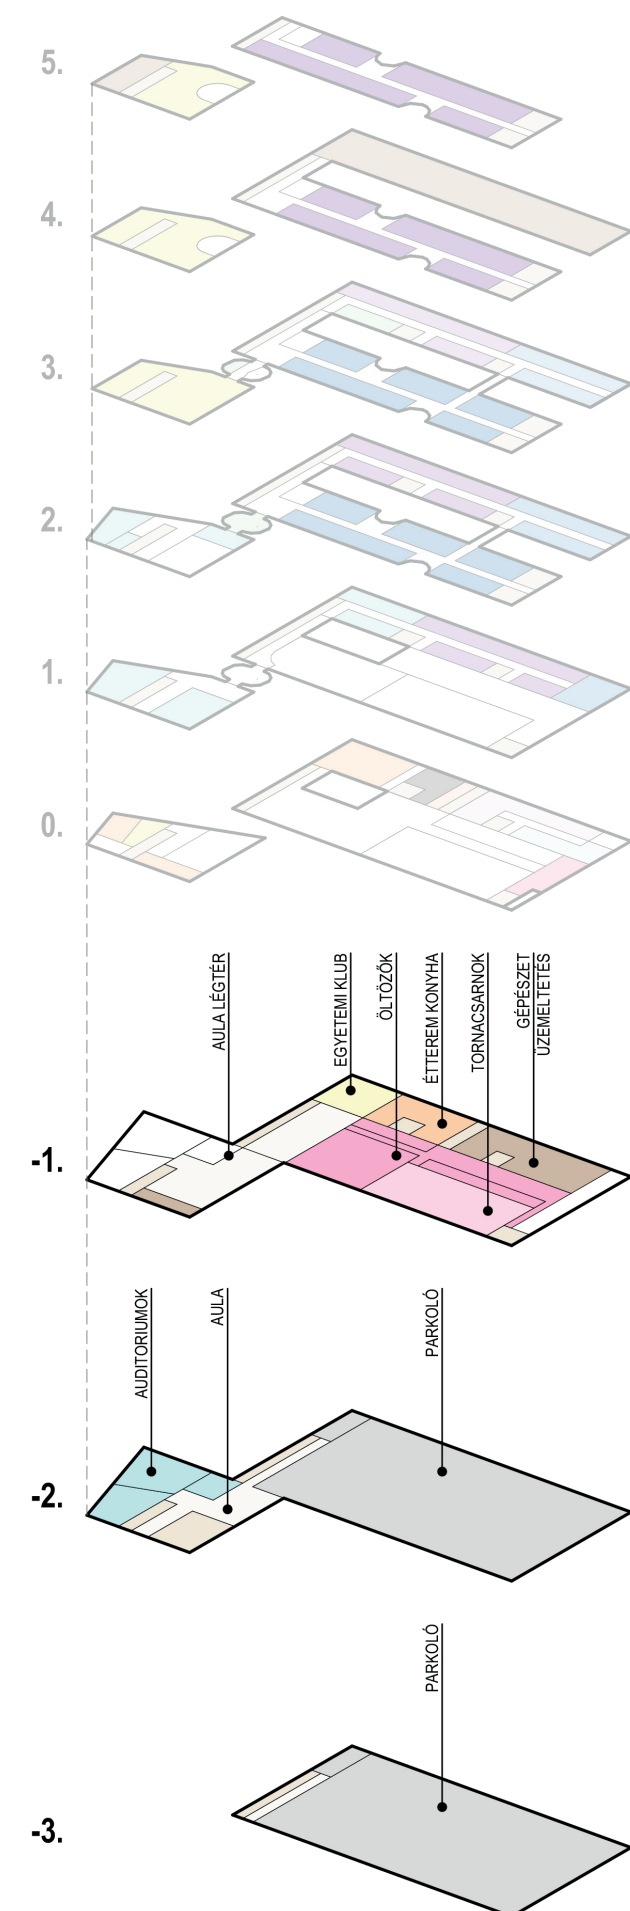

III.1 Közlekedőterek	
III.1 006 Közlekedő	16,07
III.1 006 Közlekedő	17,43
III.1 006 Közlekedő	20,27
III.1 006 Közlekedő	35,32
III.1 006 Közlekedő	50,94
III.1 006 Közlekedő	75,80
III.1 006 Közlekedő	348,12
III.1 007 Egyetemi Klub Helyiség	282,40
III.1 008 Lépcsők, Lépcsőházak, Lifttek	18,21
III.1 008 Lépcsők, Lépcsőházak, Lifttek	18,42
III.1 008 Lépcsők, Lépcsőházak, Lifttek	27,16
III.1 008 Lépcsők, Lépcsőházak, Lifttek	33,21
III.1 008 Lépcsők, Lépcsőházak, Lifttek	38,18

IV.1 Tornacsarnok	
IV.1 001 Tornacsarnok	995,14
IV.2 Tornacsarnok kiegészítő funkciók	
IV.2 003 Aerobic és Labda Terem	98,58
IV.2 004 Edzőterem	98,58
IV.2 005 Tornasport Szertár	22,65
IV.2 006 Labdajáték Szertár	22,42
IV.2 007 Edzőterem Szertár	22,30
IV.2 008 Atlétikai Szertár	29,79
IV.2 009 Mobilszínpad és székeltároló	40,67
IV.3 Sportpálya / Öltözők	
IV.3 010 Csapatöltöző	31,31
IV.3 010 Csapatöltöző	31,73
IV.3 010 Csapatöltöző	31,73
IV.3 010 Csapatöltöző	31,73
IV.3 010 Csapatöltöző	31,73
IV.3 011 Csapatöltöző Vizesblokk	15,22
IV.3 011 Csapatöltöző Vizesblokk	15,39
IV.3 011 Csapatöltöző Vizesblokk	15,39
IV.3 011 Csapatöltöző Vizesblokk	15,39

IV.3 011 Csapatöltöző Vizesblokk	19,95
IV.3 012 Edzői, Tanári, Játékvezetői, Versenybírói Öltöző	14,41
IV.3 012 Edzői, Tanári, Játékvezetői, Versenybírói Öltöző	15,52
IV.3 013 Edzői, Tanári, Játékvezetői, Versenybírói Vizesblokk	6,78
IV.3 013 Edzői, Tanári, Játékvezetői, Versenybírói Vizesblokk	7,14
IV.3 014 Sportorvosi Elsősegély Helyiség	32,89
IV.4 Sportpálya / Kiegészítő funkciók	
IV.4 016 Hangosító Központ	39,70
IV.4 017 Villágítás Vezérlő	13,37
IV.4 018 Technikai Helyiség	13,34
IV.5 Sportpálya / Közönség kiszolgáló helyiség	
IV.5 019 Ruhatár	45,10
IV.5 020 WC Csoportok (előcsarnokhoz, közlekedőkhöz)	59,34

IV.6 Sportpálya / Közlekedő területek	
IV.6 023 Közlekedő	60,45
IV.6 023 Közlekedő	274,96
V.1 Üzemeltetés	
V.1 001 Üzemeltetés	130,44
V.1 001 Üzemeltetés	136,70
V.1 002 Üzemeltetés	46,42
V.2 Gépészet	
V.2 001 Gépészeti és elektromos helyiségek	5,27
V.2 001 Gépészeti és elektromos helyiségek	6,60
V.2 001 Gépészeti és elektromos helyiségek	100,69
V.2 001 Gépészeti és elektromos helyiségek	228,92
VI. Parkolás	
VI. 001 Parkoló	263,75
	<b>4 465,76 m²</b>

III.3 Közös auditoriumok és előadók	
III.3 003 Auditorium Maximum	307,12
III.3 003 Auditorium Maximum	330,54
III.1 Közlekedőterek	
III.1 005 Ruhatár	24,48
III.1 005 Ruhatár	156,22
III.1 006 Közlekedő	11,03
III.1 006 Közlekedő	63,72
III.1 006 Közlekedő	271,53
III.1 008 Lépcsők, Lépcsőházak, Lifttek	29,92
III.1 008 Lépcsők, Lépcsőházak, Lifttek	31,80
III.1 008 Lépcsők, Lépcsőházak, Lifttek	33,21
III.5 Egyéb területek	
III.5 001 Mosdók	23,27
III.5 001 Mosdók	34,71
III.5 002 Akadálymentes Mosdók	9,25

OP Opcionális kiegészítő funkciók	
OP 001 Kis Előadóterem (közös)	94,29
V.1 Üzemeltetés	
V.1 001 Üzemeltetés	23,54
V.1 001 Üzemeltetés	63,74
V.2 Gépészet	
V.2 001 Gépészeti és elektromos helyiségek	5,27
V.2 001 Gépészeti és elektromos helyiségek	6,60
VI. Parkolás	
VI. 001 Parkoló	2 676,36
VI. 002 Akadálymentes parkoló	151,29
VI. 003 Kerékpár és motortároló	68,03
	<b>4 415,92 m²</b>

III.1 Közlekedőterek	
III.1 006 Közlekedő	61,53
III.1 008 Lépcsők, Lépcsőházak, Lifttek	31,80
III.1 008 Lépcsők, Lépcsőházak, Lifttek	33,21
V.2 Gépészet	
V.2 001 Gépészeti és elektromos helyiségek	5,27
VI. Parkolás	
VI. 001 Parkoló	2 838,37
VI. 003 Kerékpár és motortároló	68,03
	<b>3 038,21 m²</b>