


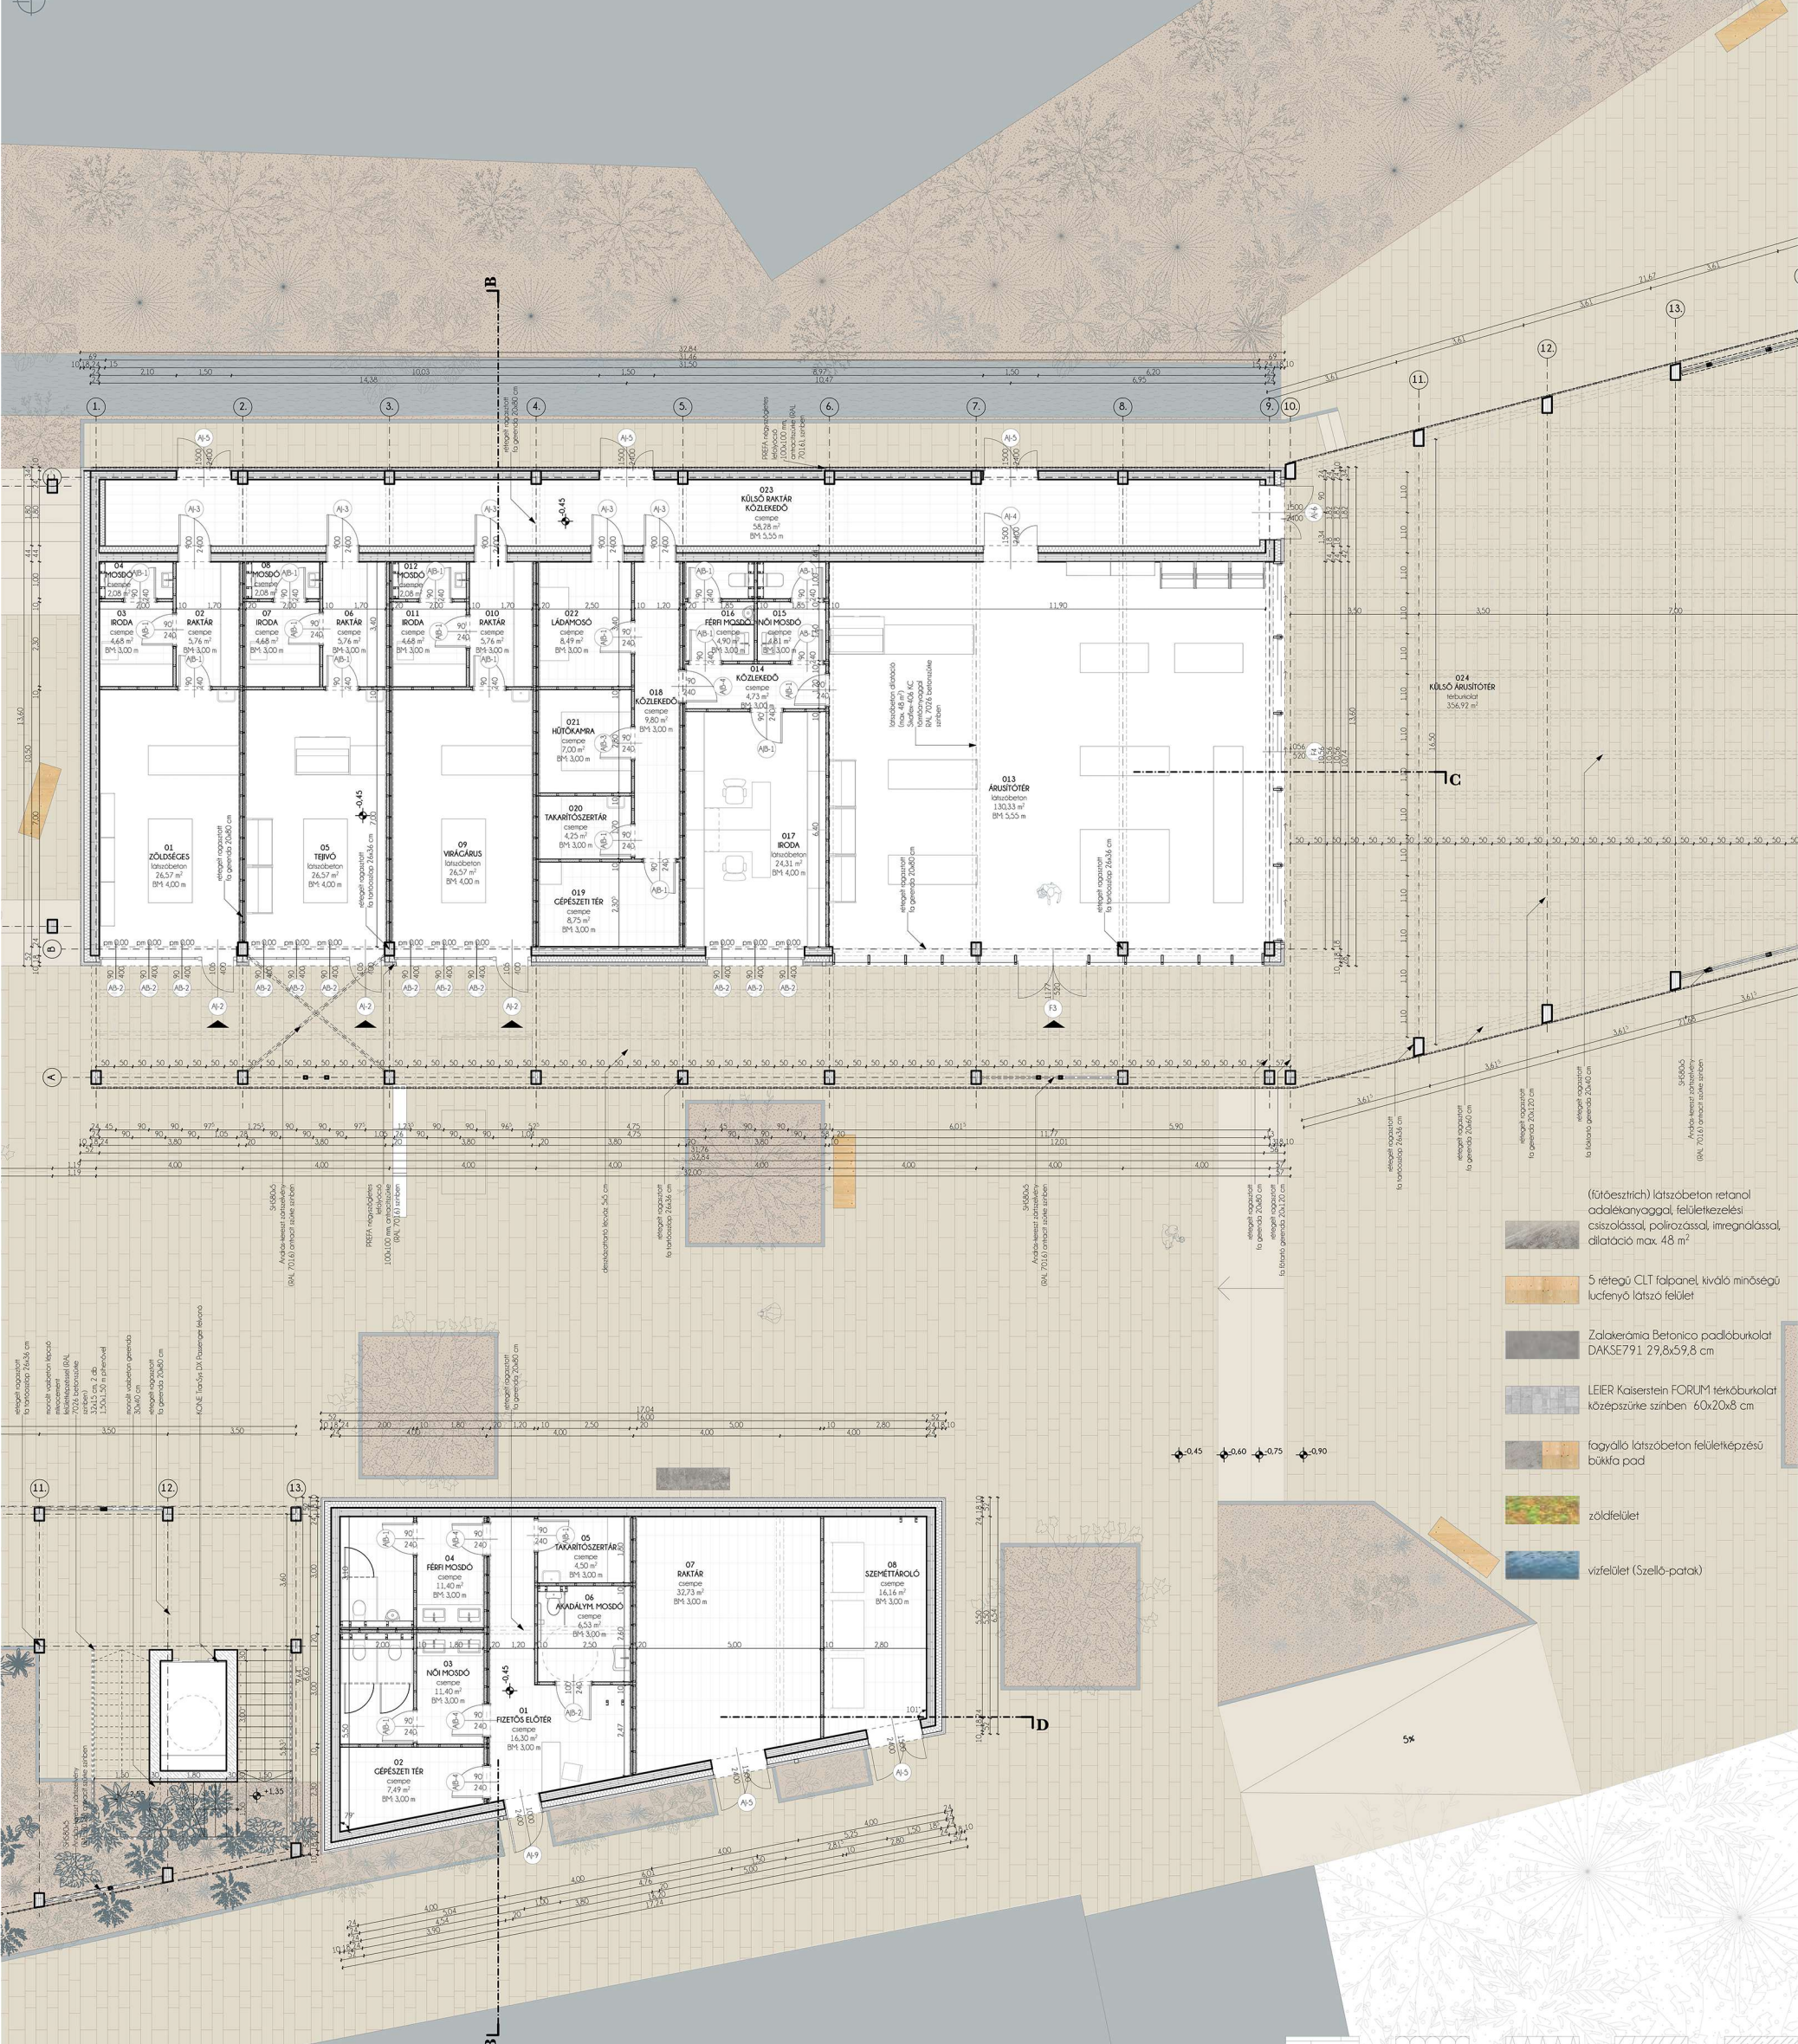

HELYISÉGLISTA

I. REGGELIZŐ ÉPÜLETTÖMB

01

előtér - raktár

5,19 m²

csempeburk.

018

iroda - raktár

8,72 m²

csempeburk.

02

iroda

6,02 m²

csempeburk.

019

szem. mosdó

2,25 m²

csempeburk.

03

takarítószertár

3,38 m²

csempeburk.

101

fogasztótér

69,79 m²

latszobeton

04

gépesztési tér

5,10 m²

csempeburk.

102

külső közlekedő

42,98 m²

latszobeton

05

öltöző

6,75 m²

csempeburk.

103

iroda

51,48 m²

latszobeton

06

szem. mosdó

2,50 m²

csempeburk.

104

tekonyha

12,37 m²

csempeburk.

07

zöldségelőkészítő

8,60 m²

csempeburk.

105

raktár

6,08 m²

csempeburk.

08

előkészítő

19,43 m²

csempeburk.

106

szem. mosdó

3,39 m²

csempeburk.

09

féhémosogató

4,25 m²

csempeburk.

107

kozmetika

21,96 m²

latszobeton

10

kiszolgáló tér

10,34 m²

latszobeton

108

iroda - raktár

8,72 m²

csempeburk.

11

közlekedő

6,84 m²

csempeburk.

109

szem. mosdó

2,25 m²

csempeburk.

12

mozgásk. mosdó

6,50 m²

csempeburk.

101

fogasztótér

69,30 m²

térköburkolat

13

női mosdó

7,33 m²

csempeburk.

102

iroda

9,75 m²

csempeburk.

14

férfi mosdó

6,40 m²

csempeburk.

103

külső fogasztótér

88,68 m²

latszobeton

15

fogasztótér

106,95 m²

latszobeton

104

fogasztótér

88,68 m²

latszobeton

16

külső fogasztótér

65,23 m²

térköburkolat

105

fogasztótér

88,68 m²

latszobeton

17

borzaskút

21,96 m²

latszobeton

106

fogasztótér

88,68 m²

latszobeton

II. KÁVÉZÓ

01

fogasztótér

52,98 m²

latszobeton

02

kiszolgáló tér

14,50 m²

latszobeton

03

előkészítő - fahém

13,26 m²

csempeburk.

04

előtér - raktár

6,36 m²

csempeburk.

05

öltöző

6,01 m²

csempeburk.

06

szem. mosdó

2,46 m²

csempeburk.

07

közlekedő

6,11 m²

csempeburk.

08

mozgásk. mosdó

6,42 m²

csempeburk.

09

férfi mosdó

5,11 m²

csempeburk.

10

takarítószertár

2,56 m²

csempeburk.

11

gépesztési tér

4,93 m²

csempeburk.

12

iroda

9,75 m²

csempeburk.

13

külső fogasztótér

69,30 m²

térköburkolat

101

fogasztótér

88,68 m²

latszobeton

III. KISZOLGÁLÓ ÉPÜLETTÖMB

01

fizetős előtér

16,30 m²

csempeburk.

02

gépesztési tér

7,49 m²

csempeburk.

03

női mosdó

11,40 m²

csempeburk.

04

férfi mosdó

11,40 m²

csempeburk.

05

takarítószertár

4,50 m²

csempeburk.

06

mozgásk. mosdó

6,53 m²

csempeburk.

07

raktár

32,73 m²

csempeburk.

08

szeméttároló

16,16 m²

csempeburk.

101

közlekedő

23,70 m²

latszobeton

102

ülzet

19,58 m²

latszobeton

103

iroda

6,22 m²

csempeburk.

104

szem. mosdó

3,09 m²

csempeburk.

105

raktár

6,63 m²

csempeburk.

106

gyógymasszőr

25,36 m²

latszobeton

107

raktár

11,15 m²

csempeburk.

108

iroda

8,70 m²

csempeburk.

109

szem. mosdó

2,99 m²

csempeburk.

IV. PIAC

01

zöldséges

26,57 m²

latszobeton

02

raktár

5,76 m²

csempeburk.

03

iroda

4,68 m²

csempeburk.

04

szem. mosdó

2,08 m²

csempeburk.

05

tejtívó

26,57 m²

latszobeton

06

raktár

5,76 m²

csempeburk.

07

iroda

4,68 m²

csempeburk.

08

szem. mosdó

2,08 m²

csempeburk.

09

virágárus

26,57 m²

latszobeton

10

raktár

5,76 m²

csempeburk.

11

iroda

4,68 m²

csempeburk.

12

szem. mosdó

2,08 m²

csempeburk.

13

árutótér

130,33 m²

latszobeton

14

közlekedő

4,73 m²

csempeburk.

15

női mosdó

4,81 m²

csempeburk.

16

férfi mosdó

4,90 m²

csempeburk.

17

iroda

24,31 m²

latszobeton

018

közlekedő

9,80 m²

csempeburk.

019

gépesztési tér

8,75 m²

csempeburk.

020

takarítószertár

4,25 m²

csempeburk.

021

hűtőkammera

7,00 m²

csempeburk.

022

ládamosó

8,49 m²

csempeburk.

023

külső raktár - közlekedő

58,28 m²

csempeburk.

024

külső árutótér

356,92 m²

térköburkolat

CLT

szolas hőszigetelés
hangszigetelés

EPS hőszigetelés

fa

vasbeton

IL

IV

L

III