






urbanistická situace _ 1:500

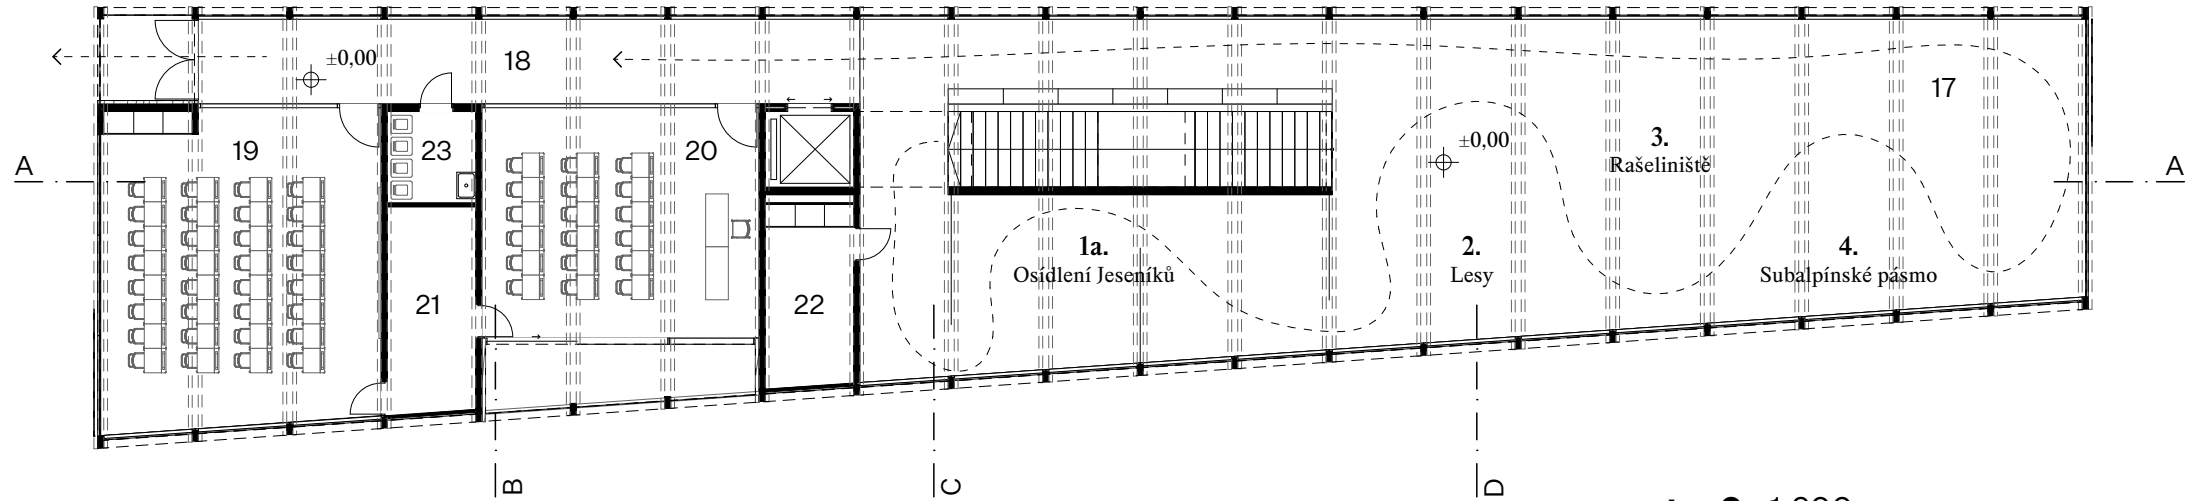


patro 0 _ 1:200		
17	Expozice	275.2
18	Chodba	39.4
19	Přednáškový sál s 2d kinem	62.0
20	Učebna	44.8
21	Sklad pomůcek a nábytku	12.8
22	Učebna	11.3
23	Větrací prostor pro tříděný odpad	5.7

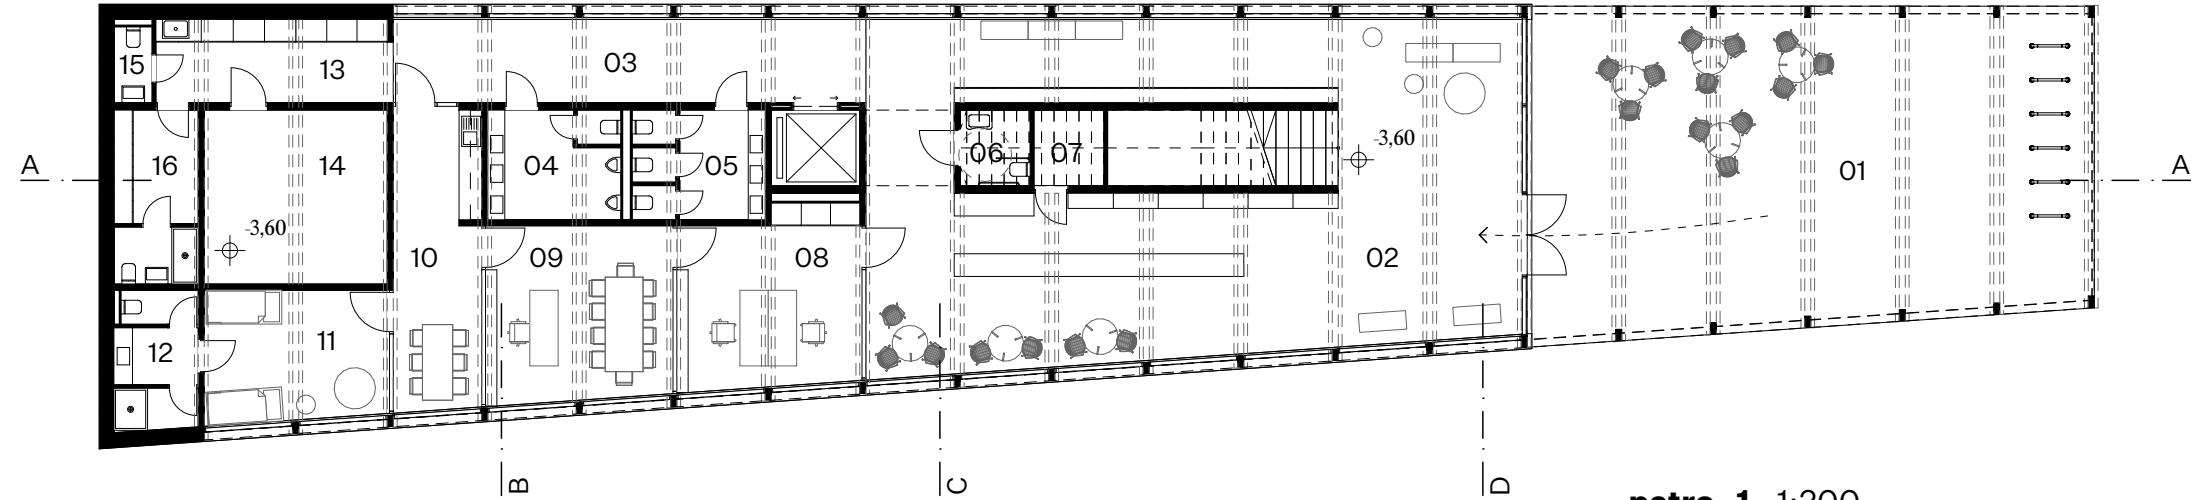


patro -1 _ 1:200		
01	Zastřešený venkovní prostor	127.5
02	Vstupní hala	130.8
03	Chodba	27.5
04	WC muži	10.2
05	WC ženy	10.2
06	Invaldiční toaleta	3.7
07	Sklad	22.3
08	Kancelář pro 2 zam	23.0
09	Kancelář vedoucího	18.6
10	Denní místnost	16.8
11	Inspekční pokoj	8.2
12	Místnost pro uklid	13.7
14	Olina a sklad údržby	22.3
15	WC zaměstnanců	2.2
16	Šatna zaměstnanců	10.2
		902.1 m²

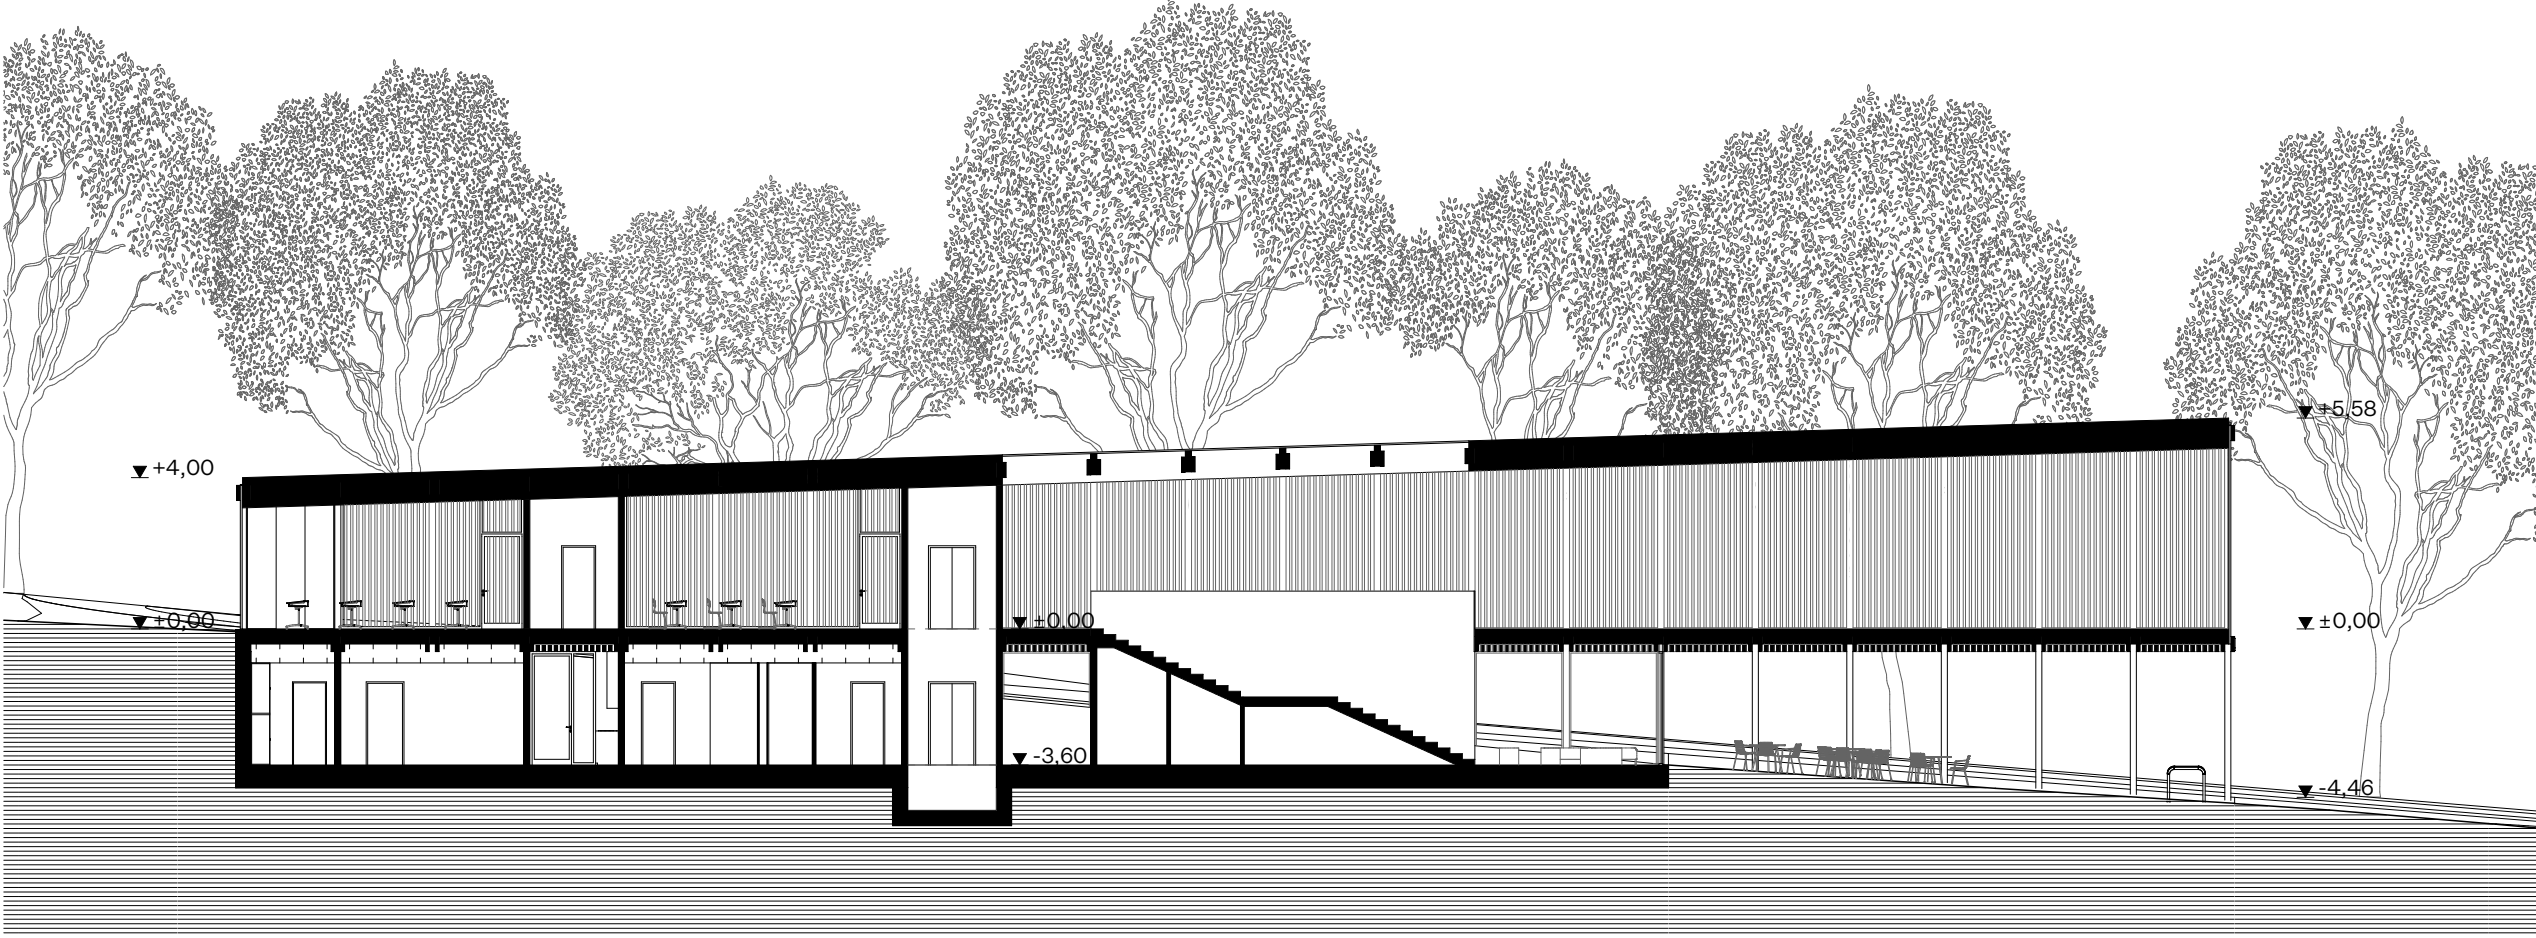


řez A _ 1:200

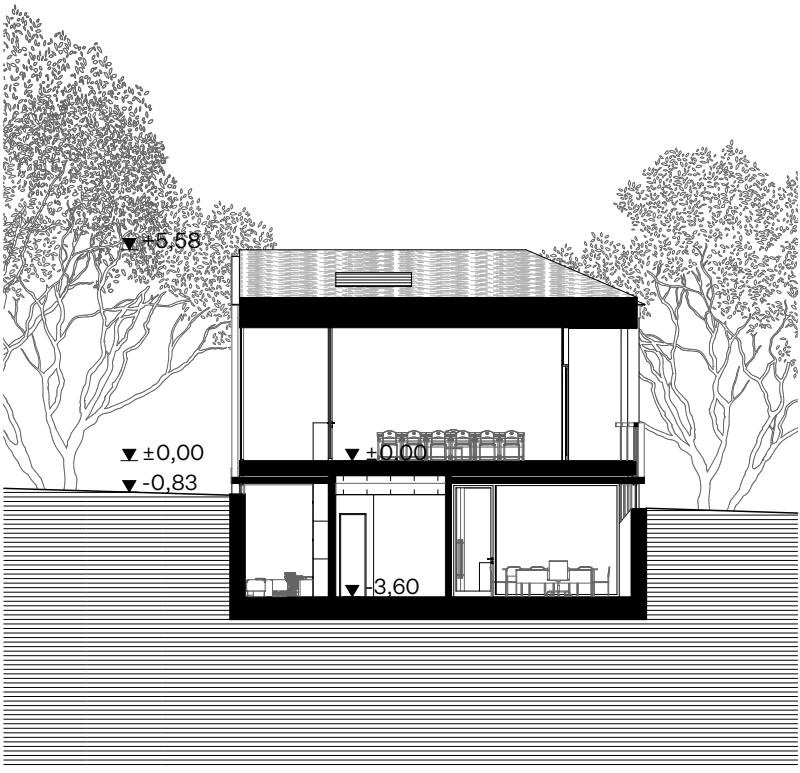

řez B _ 1:200

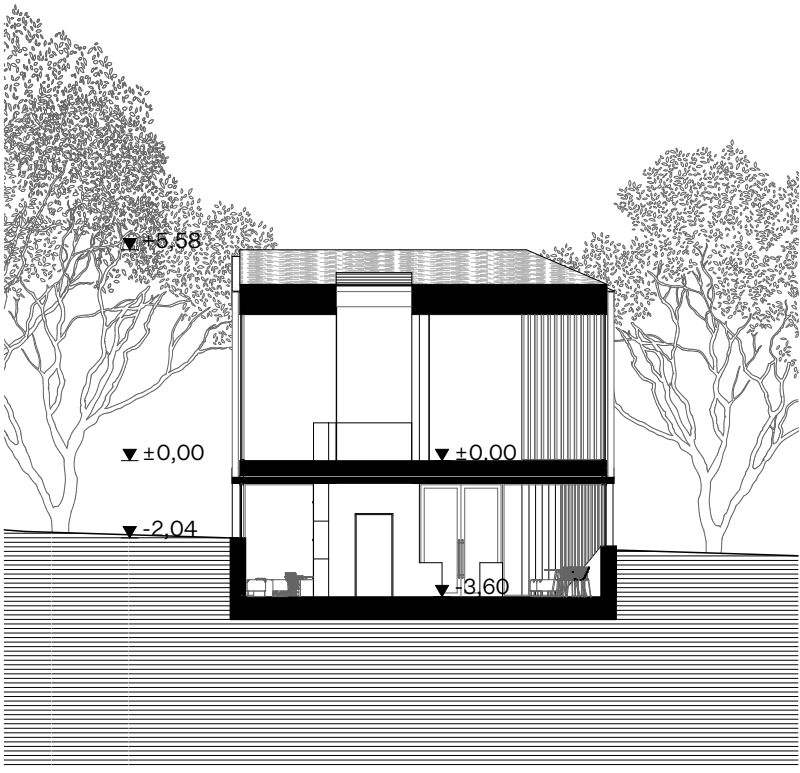

řez C _ 1:200

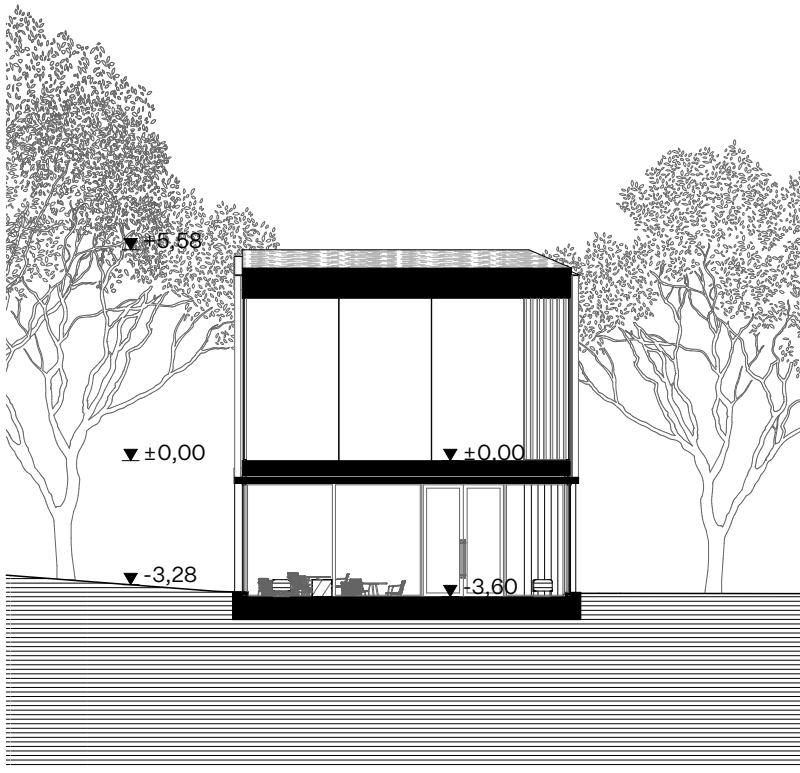

řez D _ 1:200