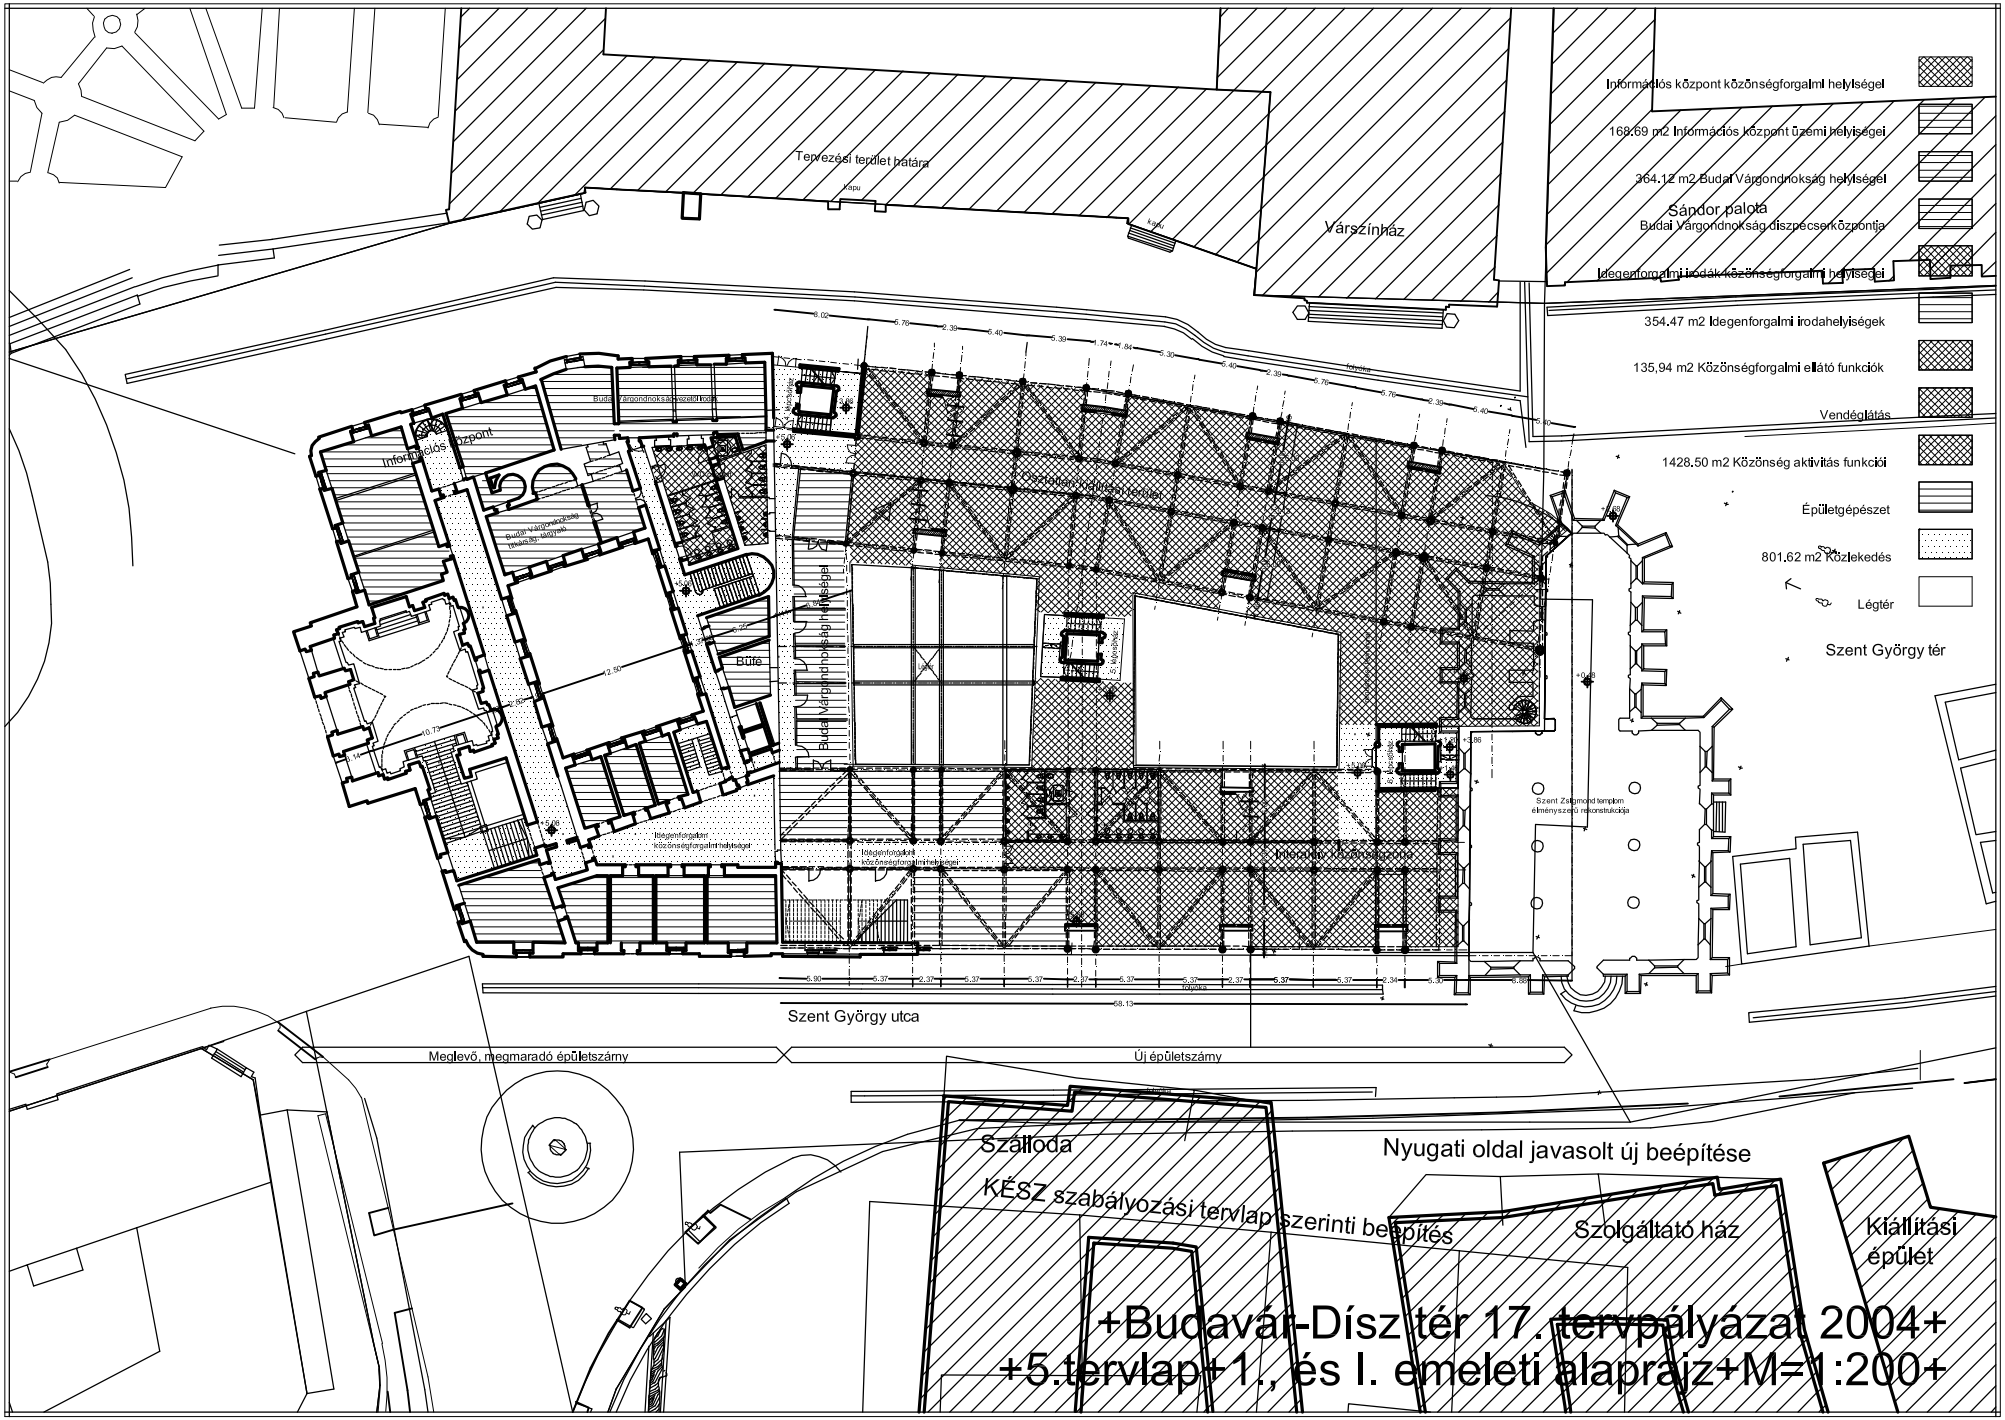

+Budavár-Dísz tér 17. tervpályázat 2004+ +5.tervlap+1., és I. emeleti alaprajz+M=1:200+