Keresztmetszet a Honvéd Főparancsnokság udvarán át

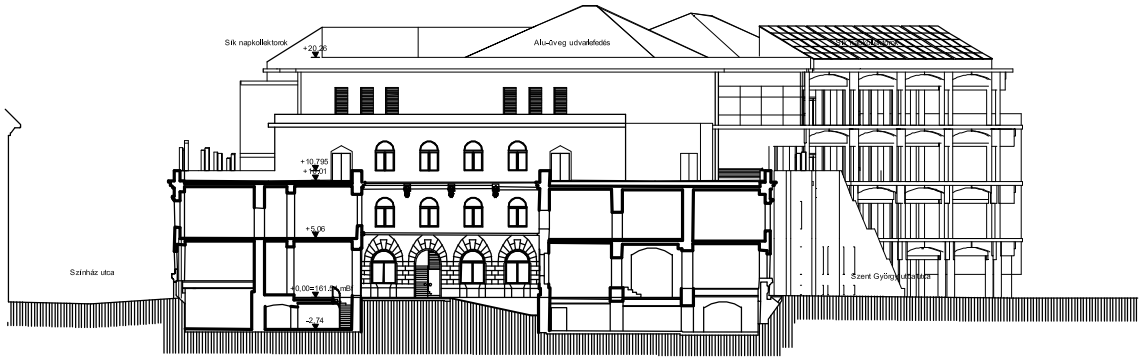

Hosszmetszet az udvarokon át

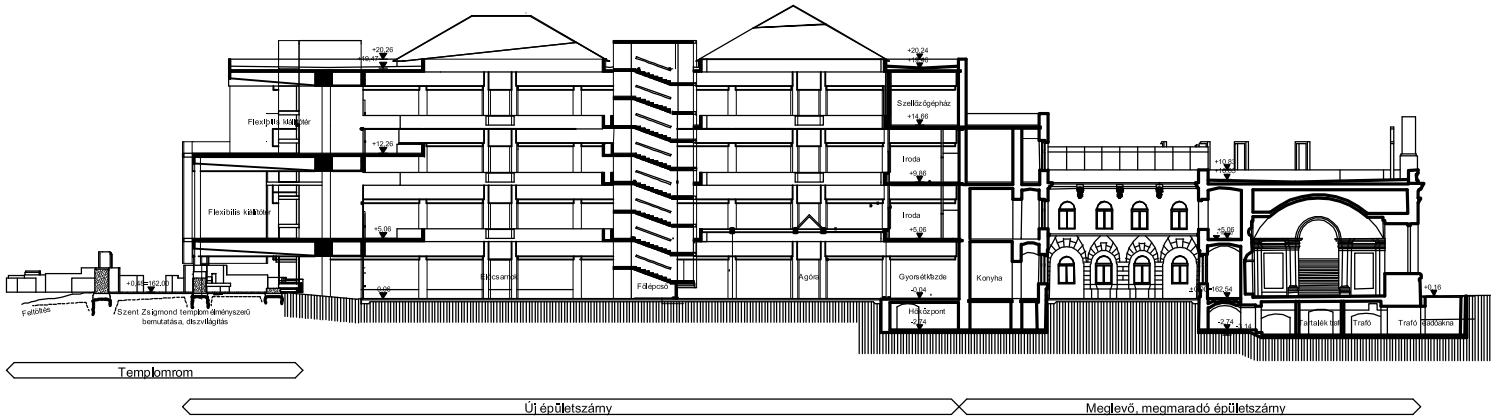

+Budavár-Dísz tér 17. tervpályázat 2004+
+8.tervlap+Metszetek+M=1:200+