

Jelmagyarázat:




| | | | |
|--|----------------------------|--|-----------------------------|
| | Kisméretű tömör téglá | | Zsalukó falazat kibetonozva |
| | Monolit vasbeton szerkezet | | Kerámia válaszfal |
| | Külső kerámia falazóblokk | | Meglévő szomszédos épület |
| | Tűzcsap | | Réteglelépítés száma |

Helyiséglista:

| | | |
|-------|--------------------|-----------------------|
| 2.00. | Közlekedő + lépcső | 137,14 m ² |
| 2.01. | Szeminarium | 50,96 m ² |
| 2.02. | Tanári szoba | 12,50 m ² |
| 2.03. | Szeminarium | 53,76 m ² |
| 2.04. | Szeminarium | 55,93 m ² |
| 2.05. | Szeminarium | 55,91 m ² |
| 2.06. | Szeminarium | 45,03 m ² |
| 2.07. | Szeminarium | 54,76 m ² |
| 2.08. | Női mosdó | 3,29 m ² |
| 2.09. | Női WC | 4,35 m ² |
| 2.10. | Fői mosdó | 5,11 m ² |
| 2.11. | Fői WC | 6,48 m ² |
| 2.12. | Tanári WC | 2,42 m ² |
| 2.13. | Takszer | 1,56 m ² |

össz: 489,2 m²

Kezelő járda 34,16 m²

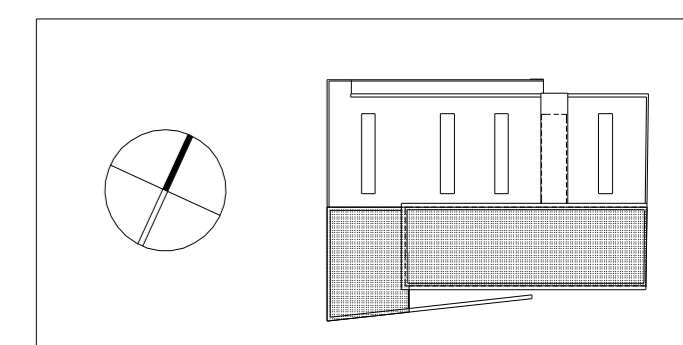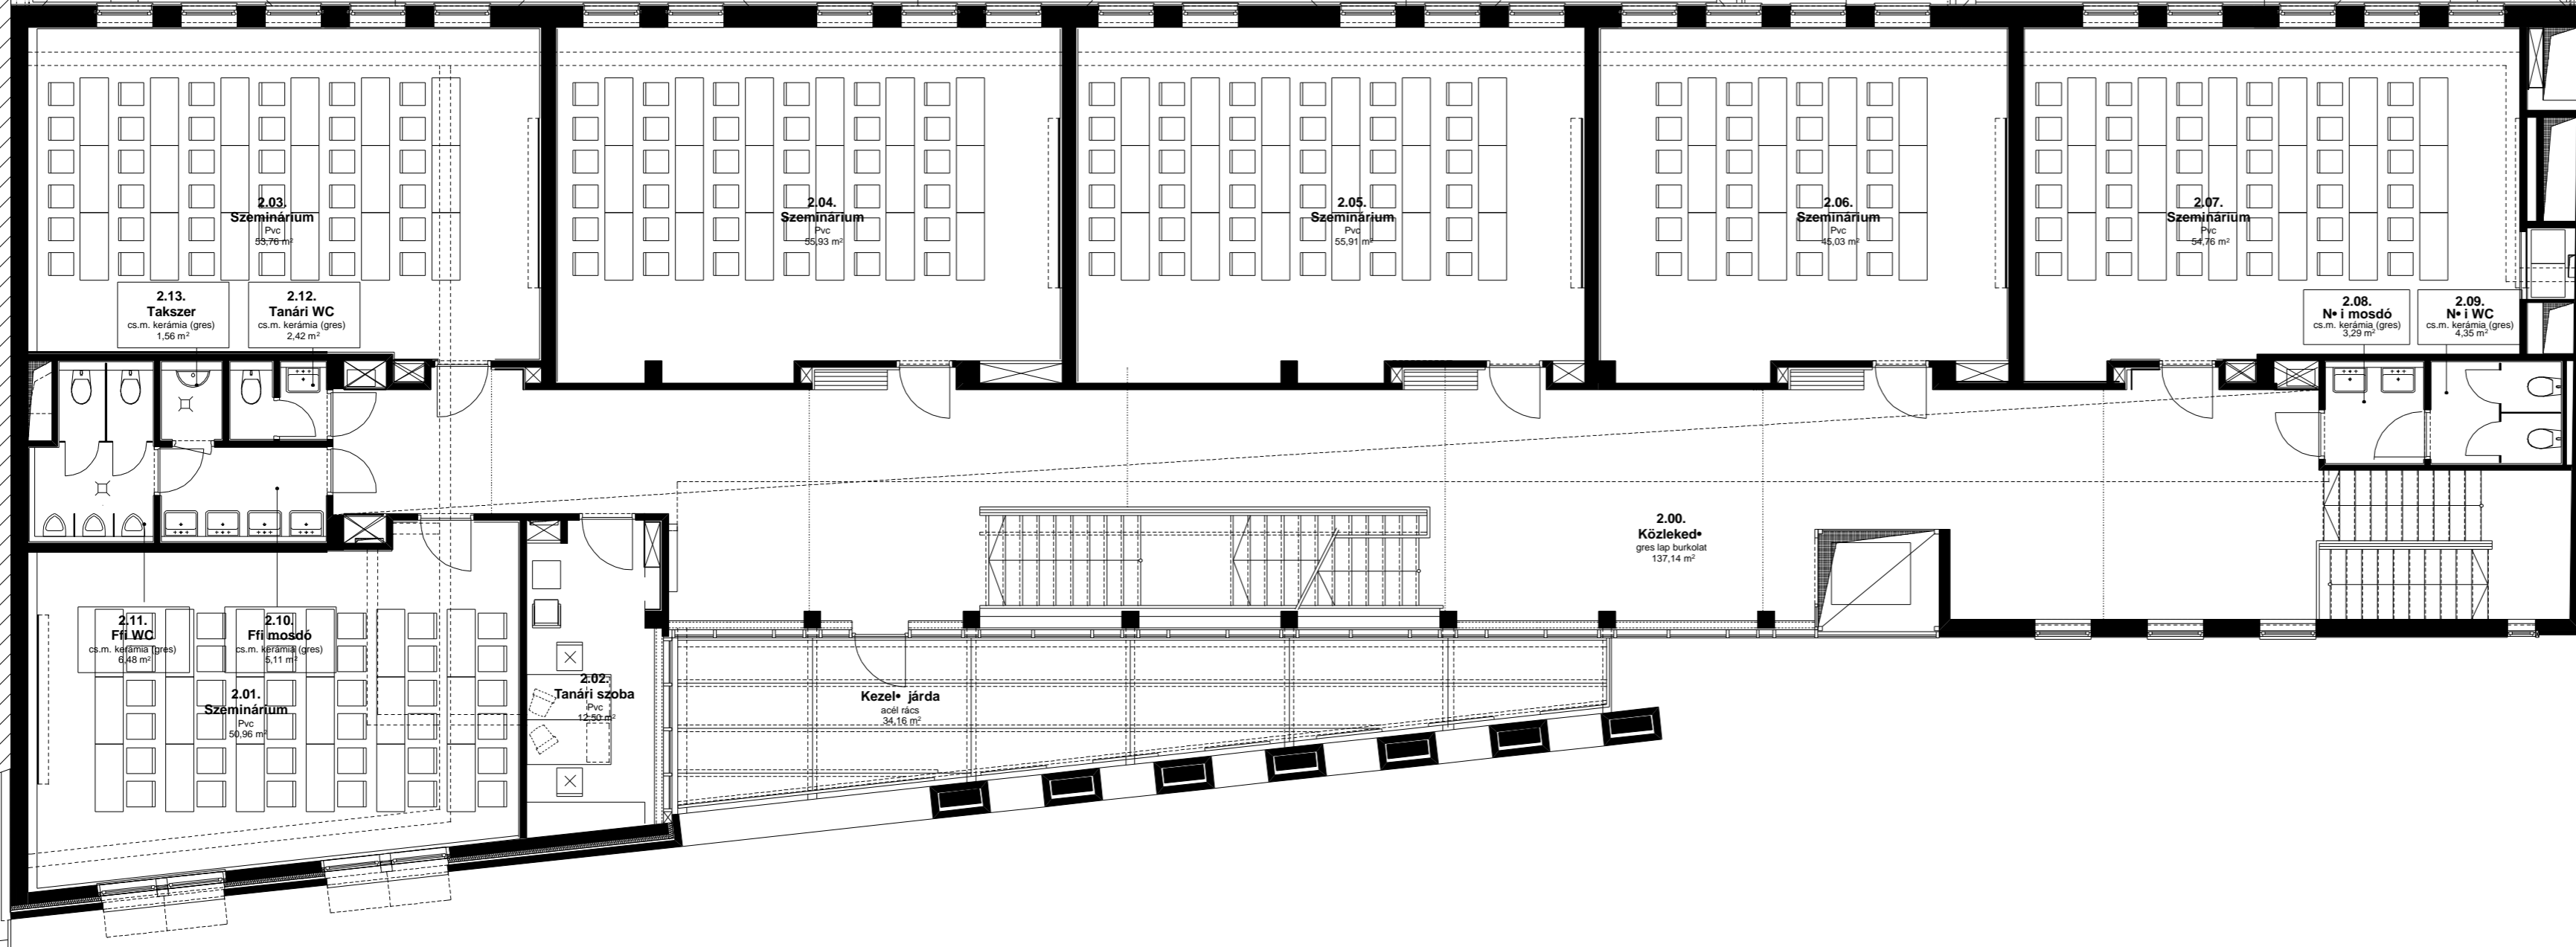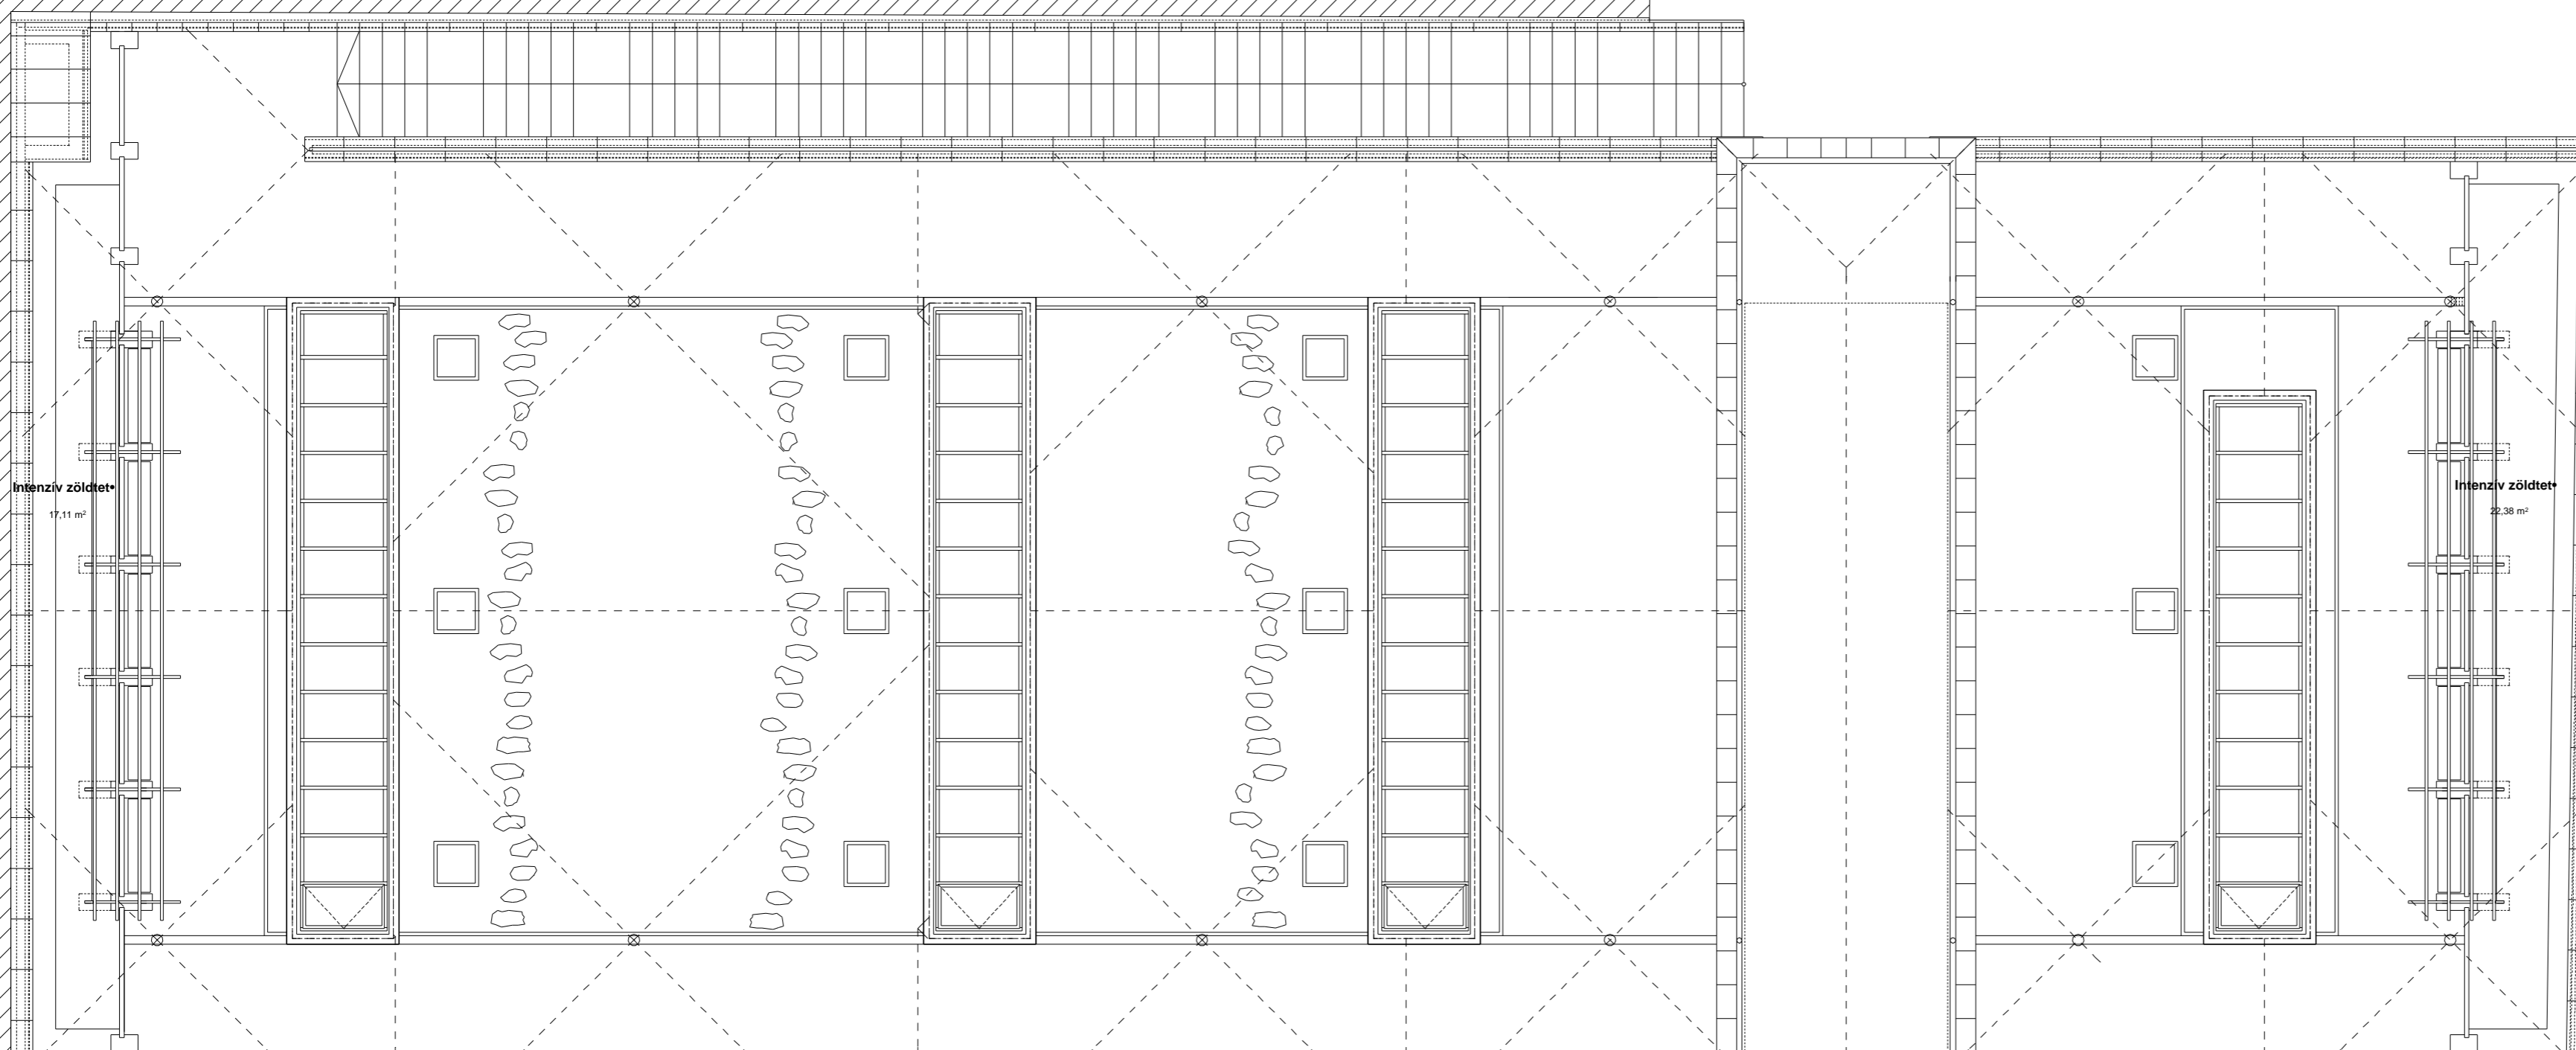

**BUDAPESTI MŰSZAKI FŐISKOLA
JÓZSEFVÁROSI OKTATÁSI ÉPÜLET**
Budapest, Tavaszmező u. 14-16-18.
HRSZ:35165

**2. EMELETI ALAPRAJZ
E-04 M**

Méretarány: M = 1:100
Tervfajta: Engedélyezési terv
Dátum: 2006. Március hó

Építető
3P Tavaszmező Ingatlanhasznosító Kft.
6000 Kecskemét, Izsáki út 6.
Képviselő: Braun László ügyvezető

Generáltervező:
Közép-Európai Építő és Szerelő Kft.
6721 Szeged, Szilágyi u. 2.
Képviselő: Szilágyi Tibold igazgató

Építész tervező:
Magyar Ádám ÉI 01-1476/01

Építész munkatárs:
Kun Róbert okl. építészmérnök

Szerkezet tervezők:
Dr. Hegedűs Tamás T1 13-0950
Mészáros Péter T2 01-10915

Épületgépész tervezők:
Temesvári László G1 01-3655
Szlovák Krisztián okl. gépészmérnök

Elektromos tervező:
Fehér Tibor V1 06-0103

Ez a tervdokumentáció a felsorolt tervezők szellemi terméke,
védelmét jogszabály biztosítja