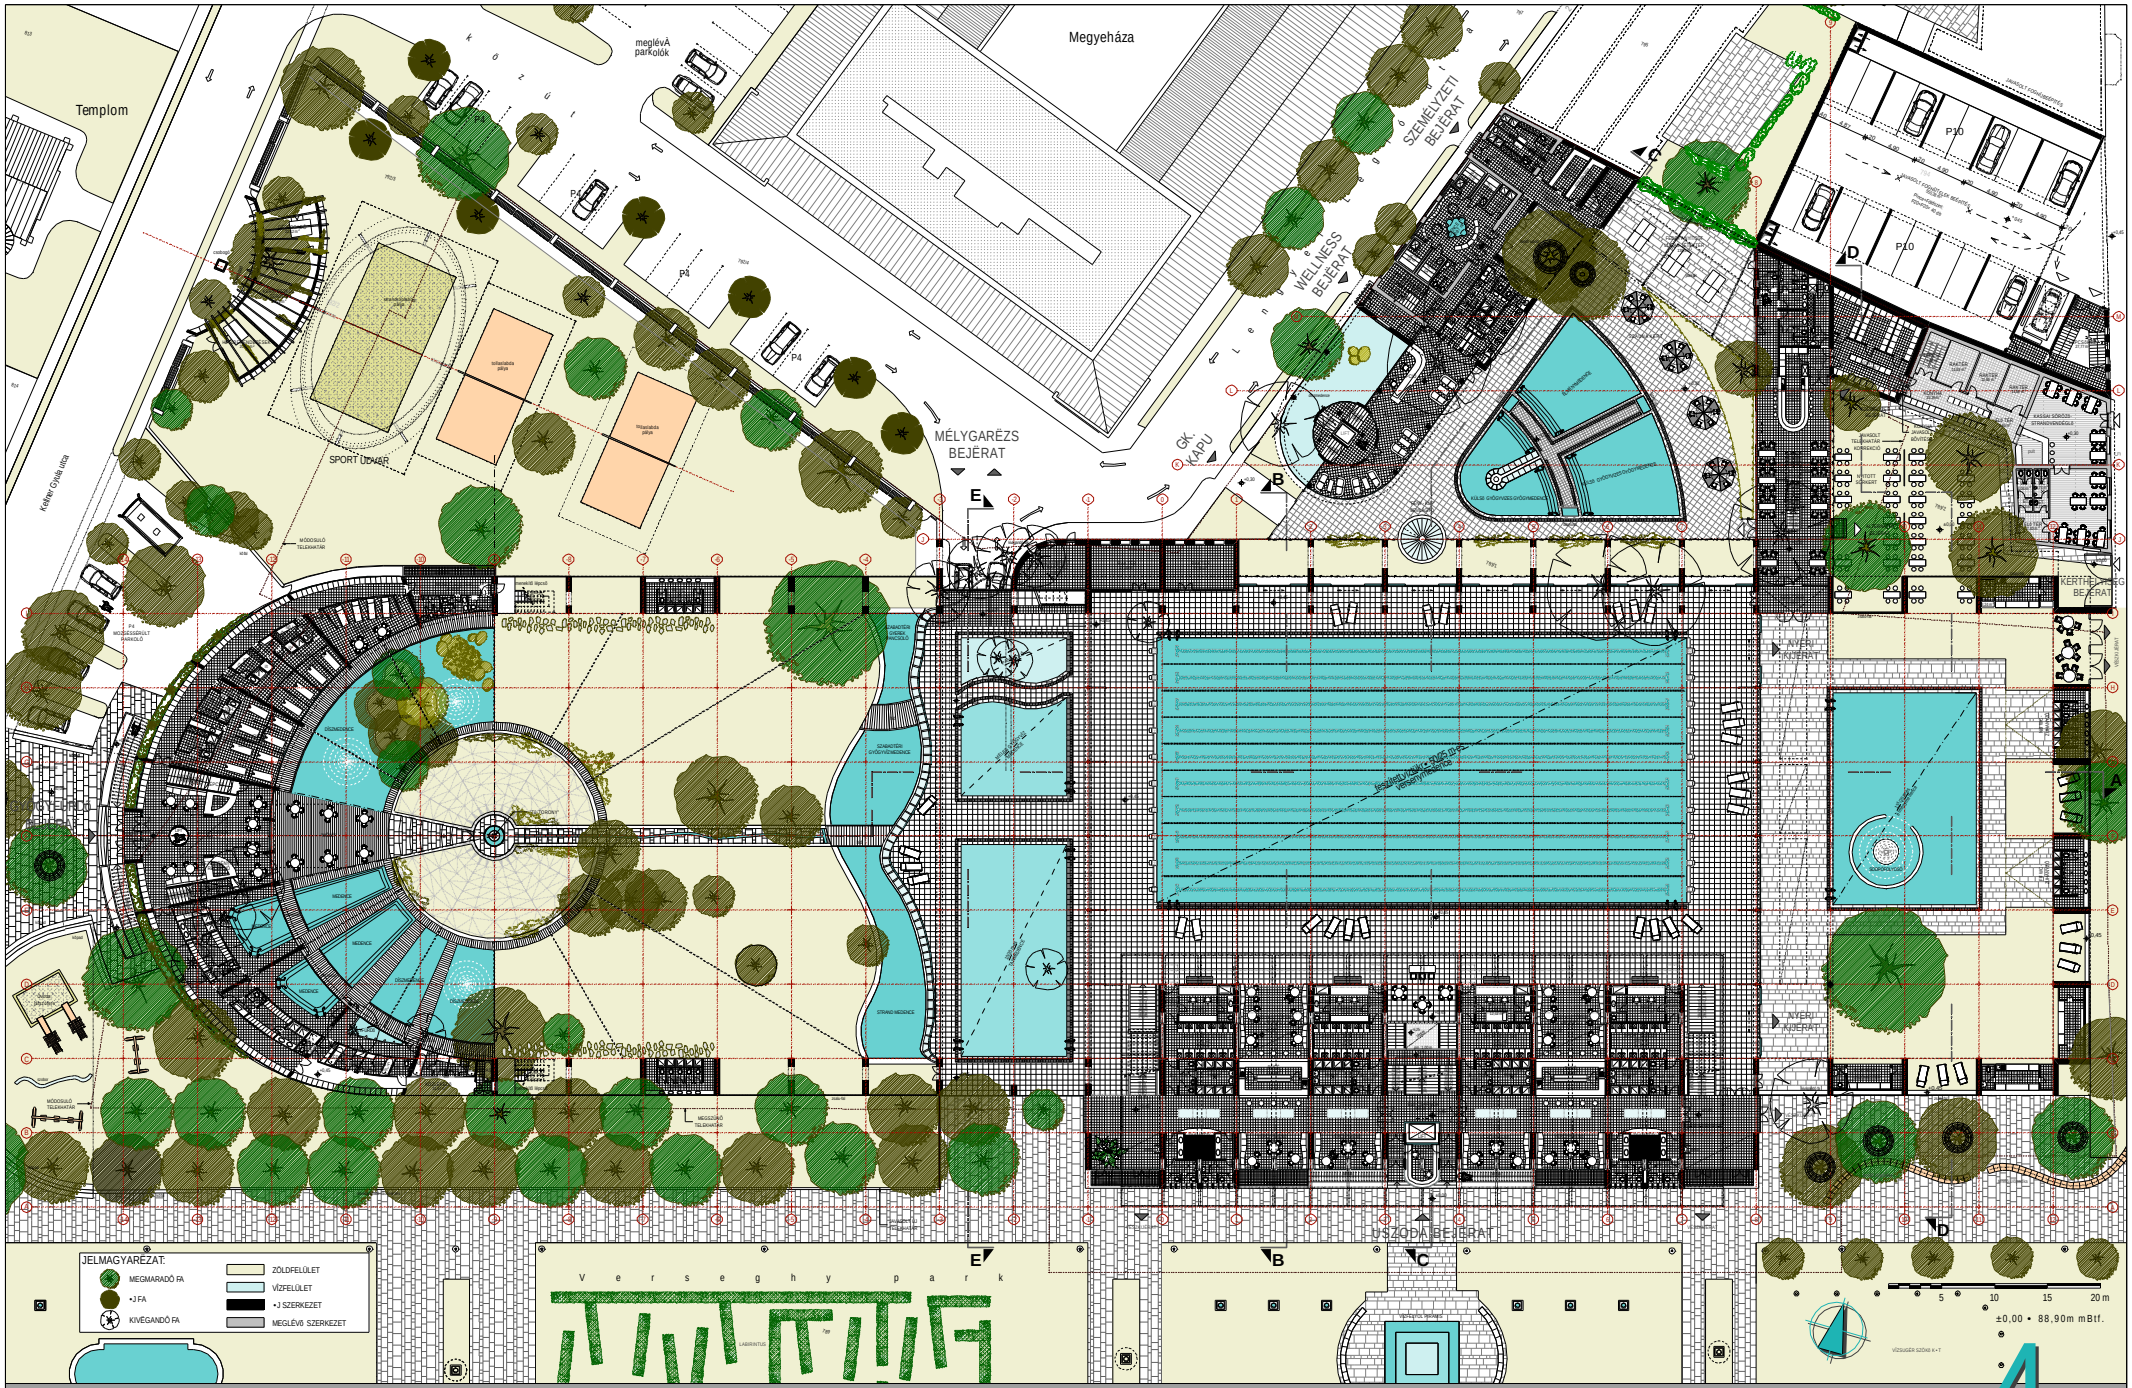


# DAMJANICH

VËROSI SPORTUSZODA ÉS TERMËLFÜRDõ

# TERVPËLYËZAT

## FÖLDSZINTI ALAPRAJZ

0. SZINT +0,45m

M = 1 : 200

4