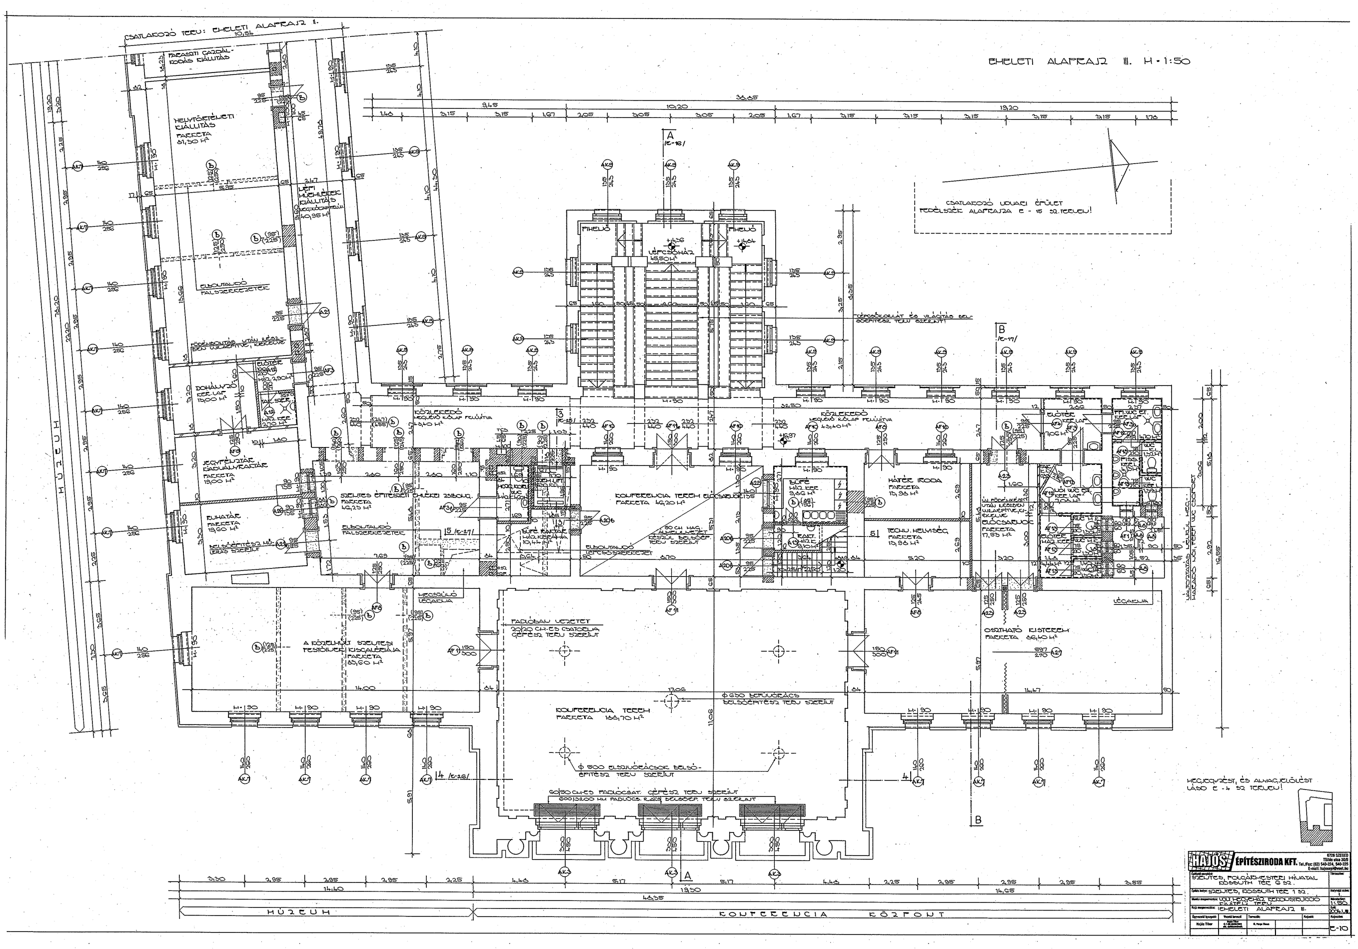
EMELETI ALAPRAJZ III. M=1:50
CSATLAKOZÓ TERV: EMELETI ALAPRAJZ I.
CSATLAKOZÓ UDVARI ÉPÜLET FEDÉLSZÉK ALAPRAJZA E-15 SZ. TERVEN!
MEGJEGYZÉST, ÉS ANYAGJELÖLÉST LÁSD E-4 SZ. TERVEN!
KONFERENCIA TEREM PARKETTA
KONFERENCIA TEREM ELŐCSARNOK PARKETTA
KÖZLEKEDŐ
MÚZEUM
KONFERENCIA KÖZPONT
HAJÓS ÉPÍTÉSZIRODA KFT.
6726 SZEGED Töltés utca 30/B
Tel./Fax: (62) 540-224, 540-225
E-mail: hajosepi@vnet.hu
Építtető megbízó: SZENTES, POLGÁRMESTERI HIVATAL KOSSUTH TÉR 6 SZ.
Építés helye: SZENTES, KOSSUTH TÉR 1 SZ.
Munka megnevezése: VOLT MEGYEHÁZ REKONSTRUKCIÓ KIVITELI TERV
Rajz megnevezése: EMELETI ALAPRAJZ III.
Helyrajzi szám: 1.
Méretarány: 1:50
Kelt: 2004.VII.
Ügyvezető igazgató: Hajós Tibor
Vezető tervező
Tervezők: N. Varga Tibor
Rajzolók
Rajzszám: E-10