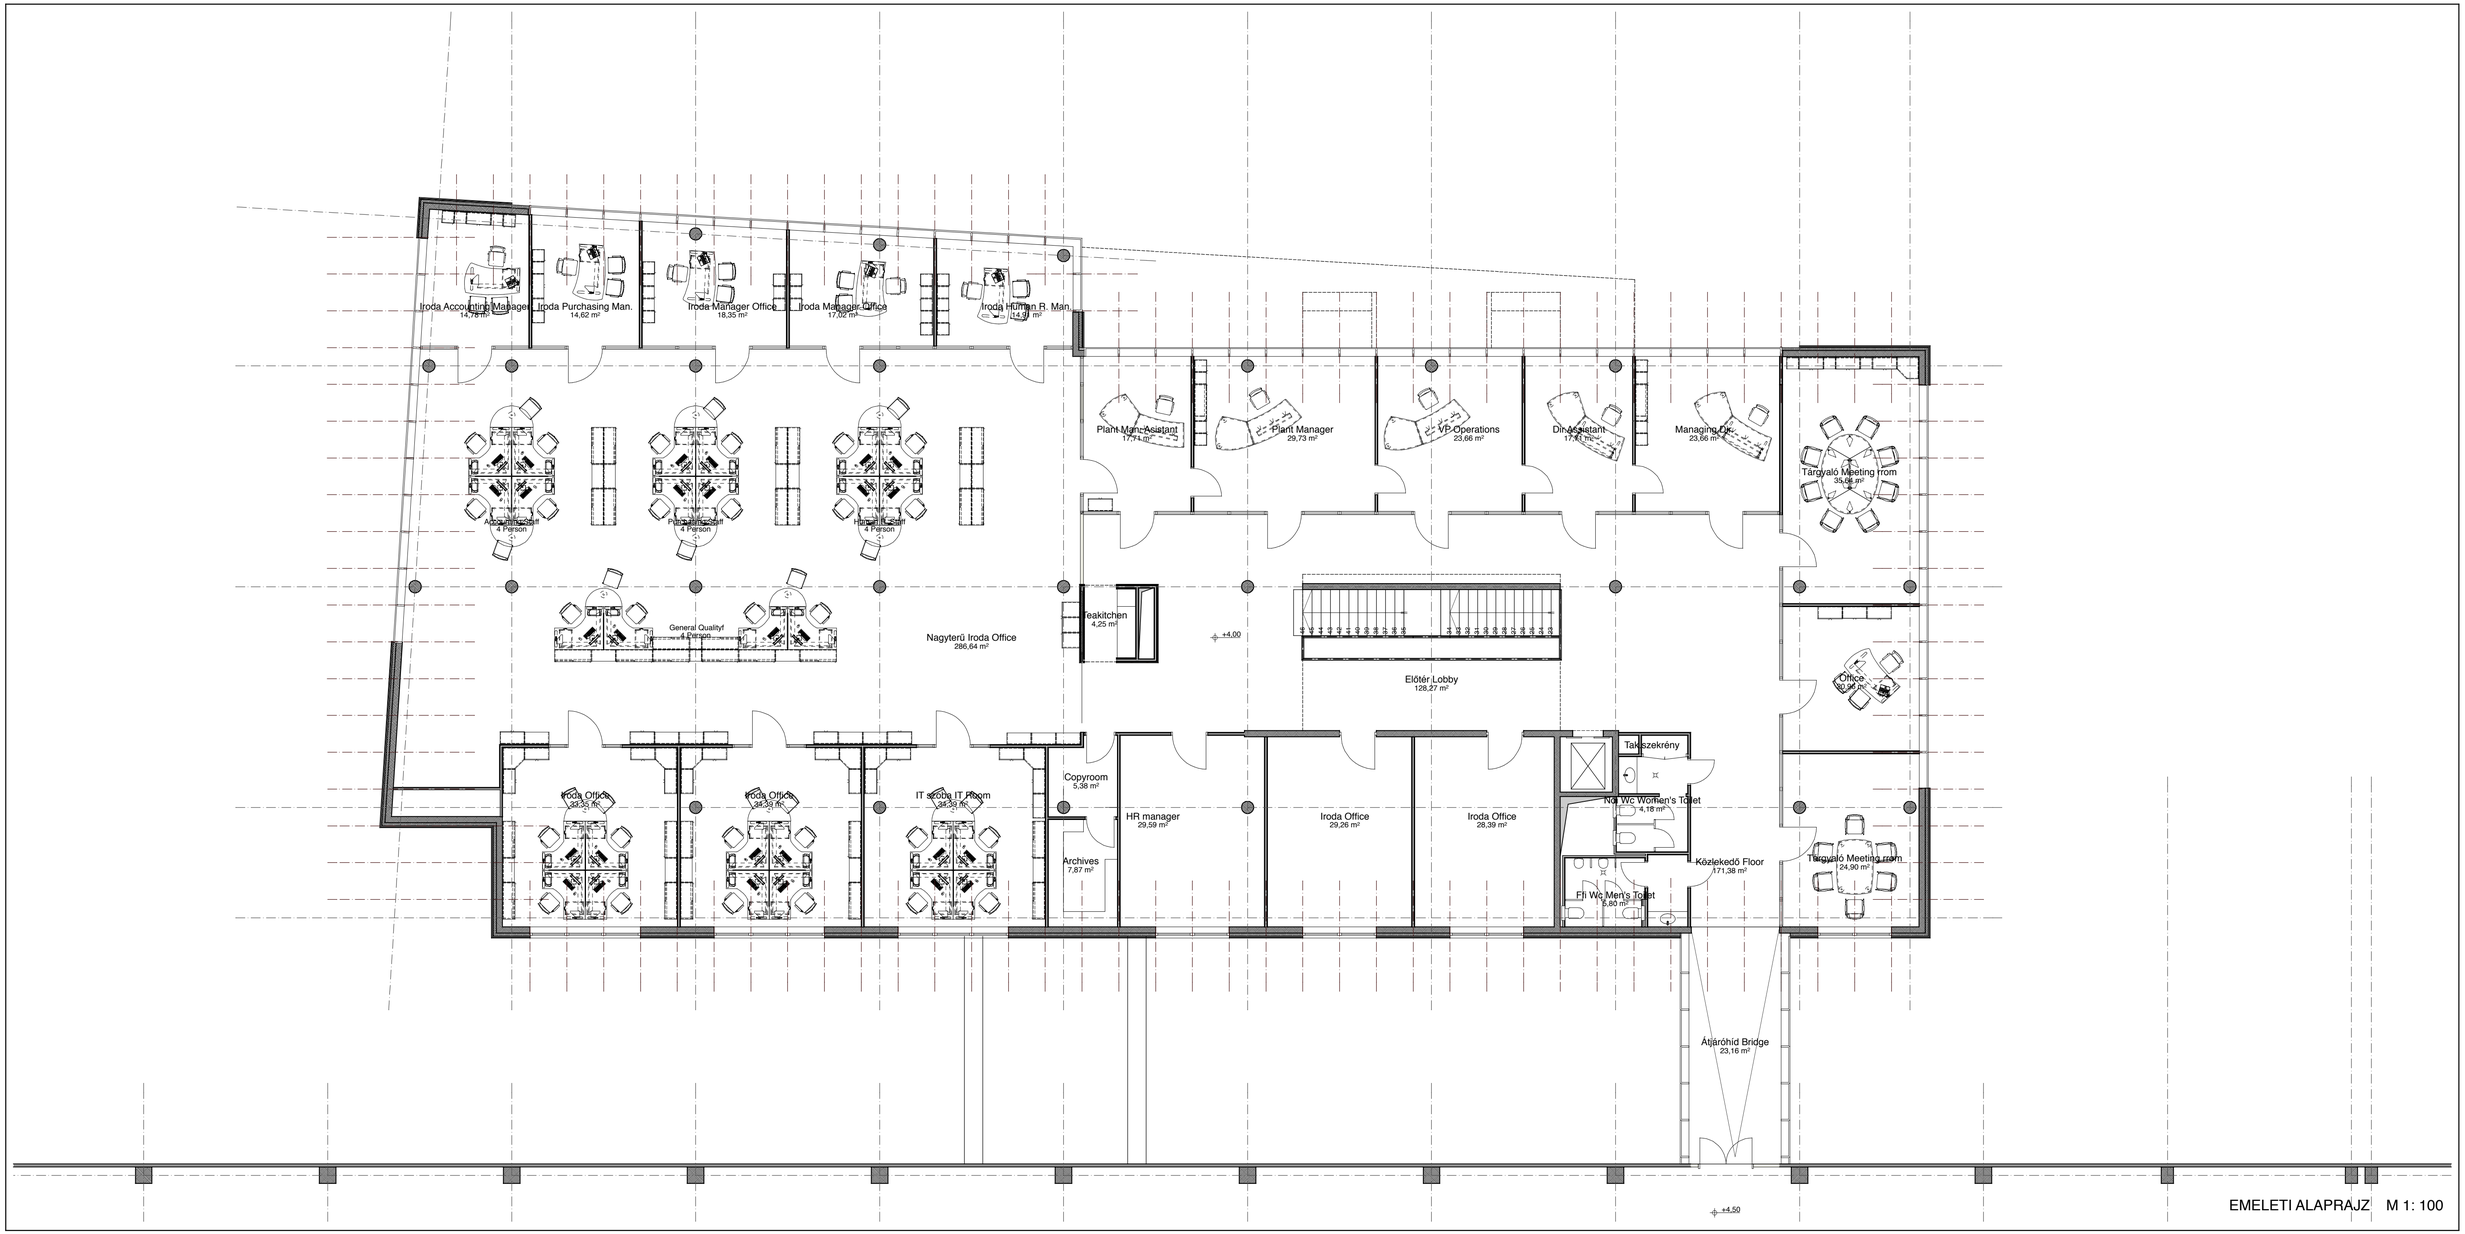

EMELETI ALAPRAJZ M 1: 100