





A3 metszet m=1:200

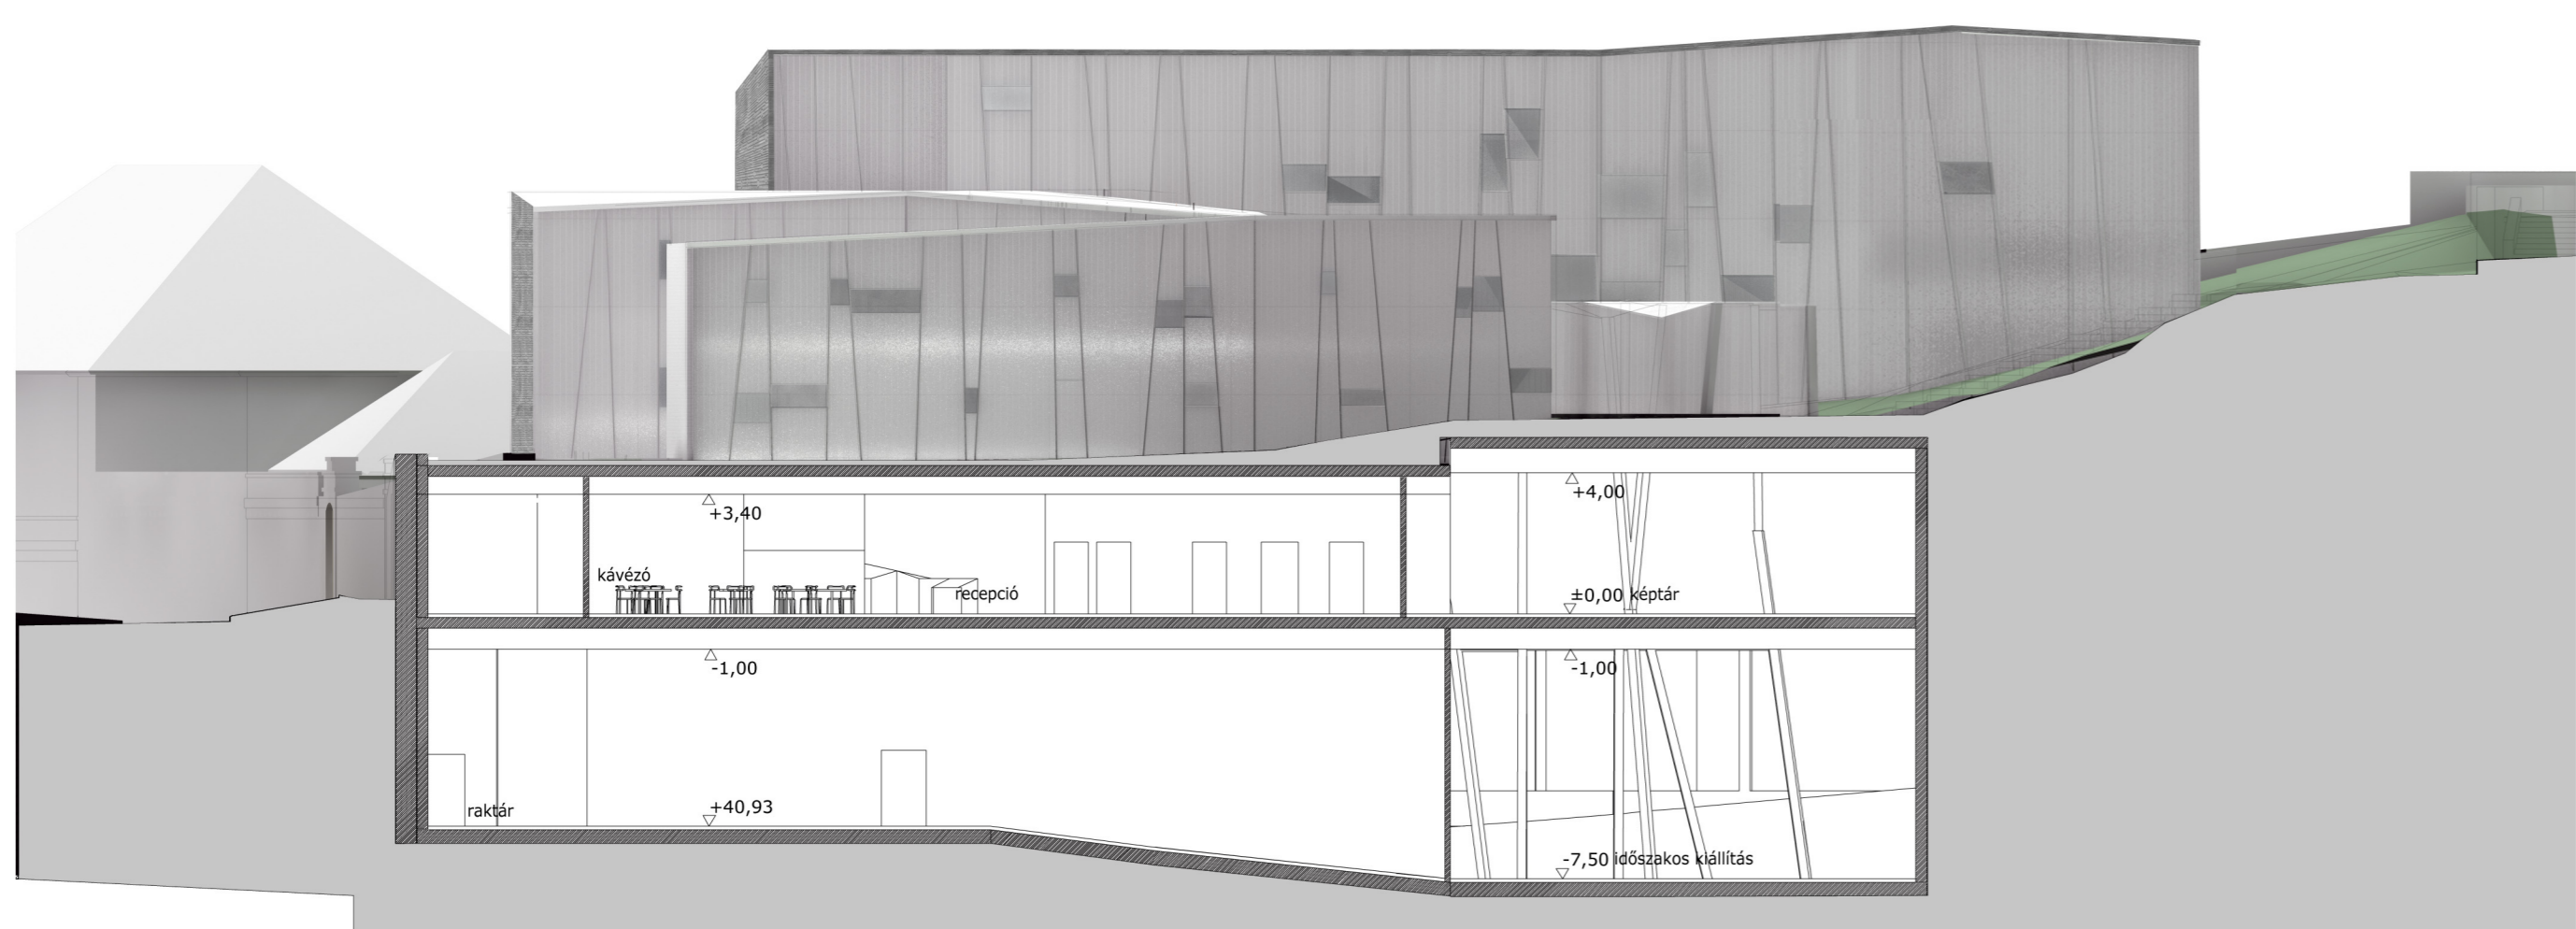

A4 metszet m=1:200

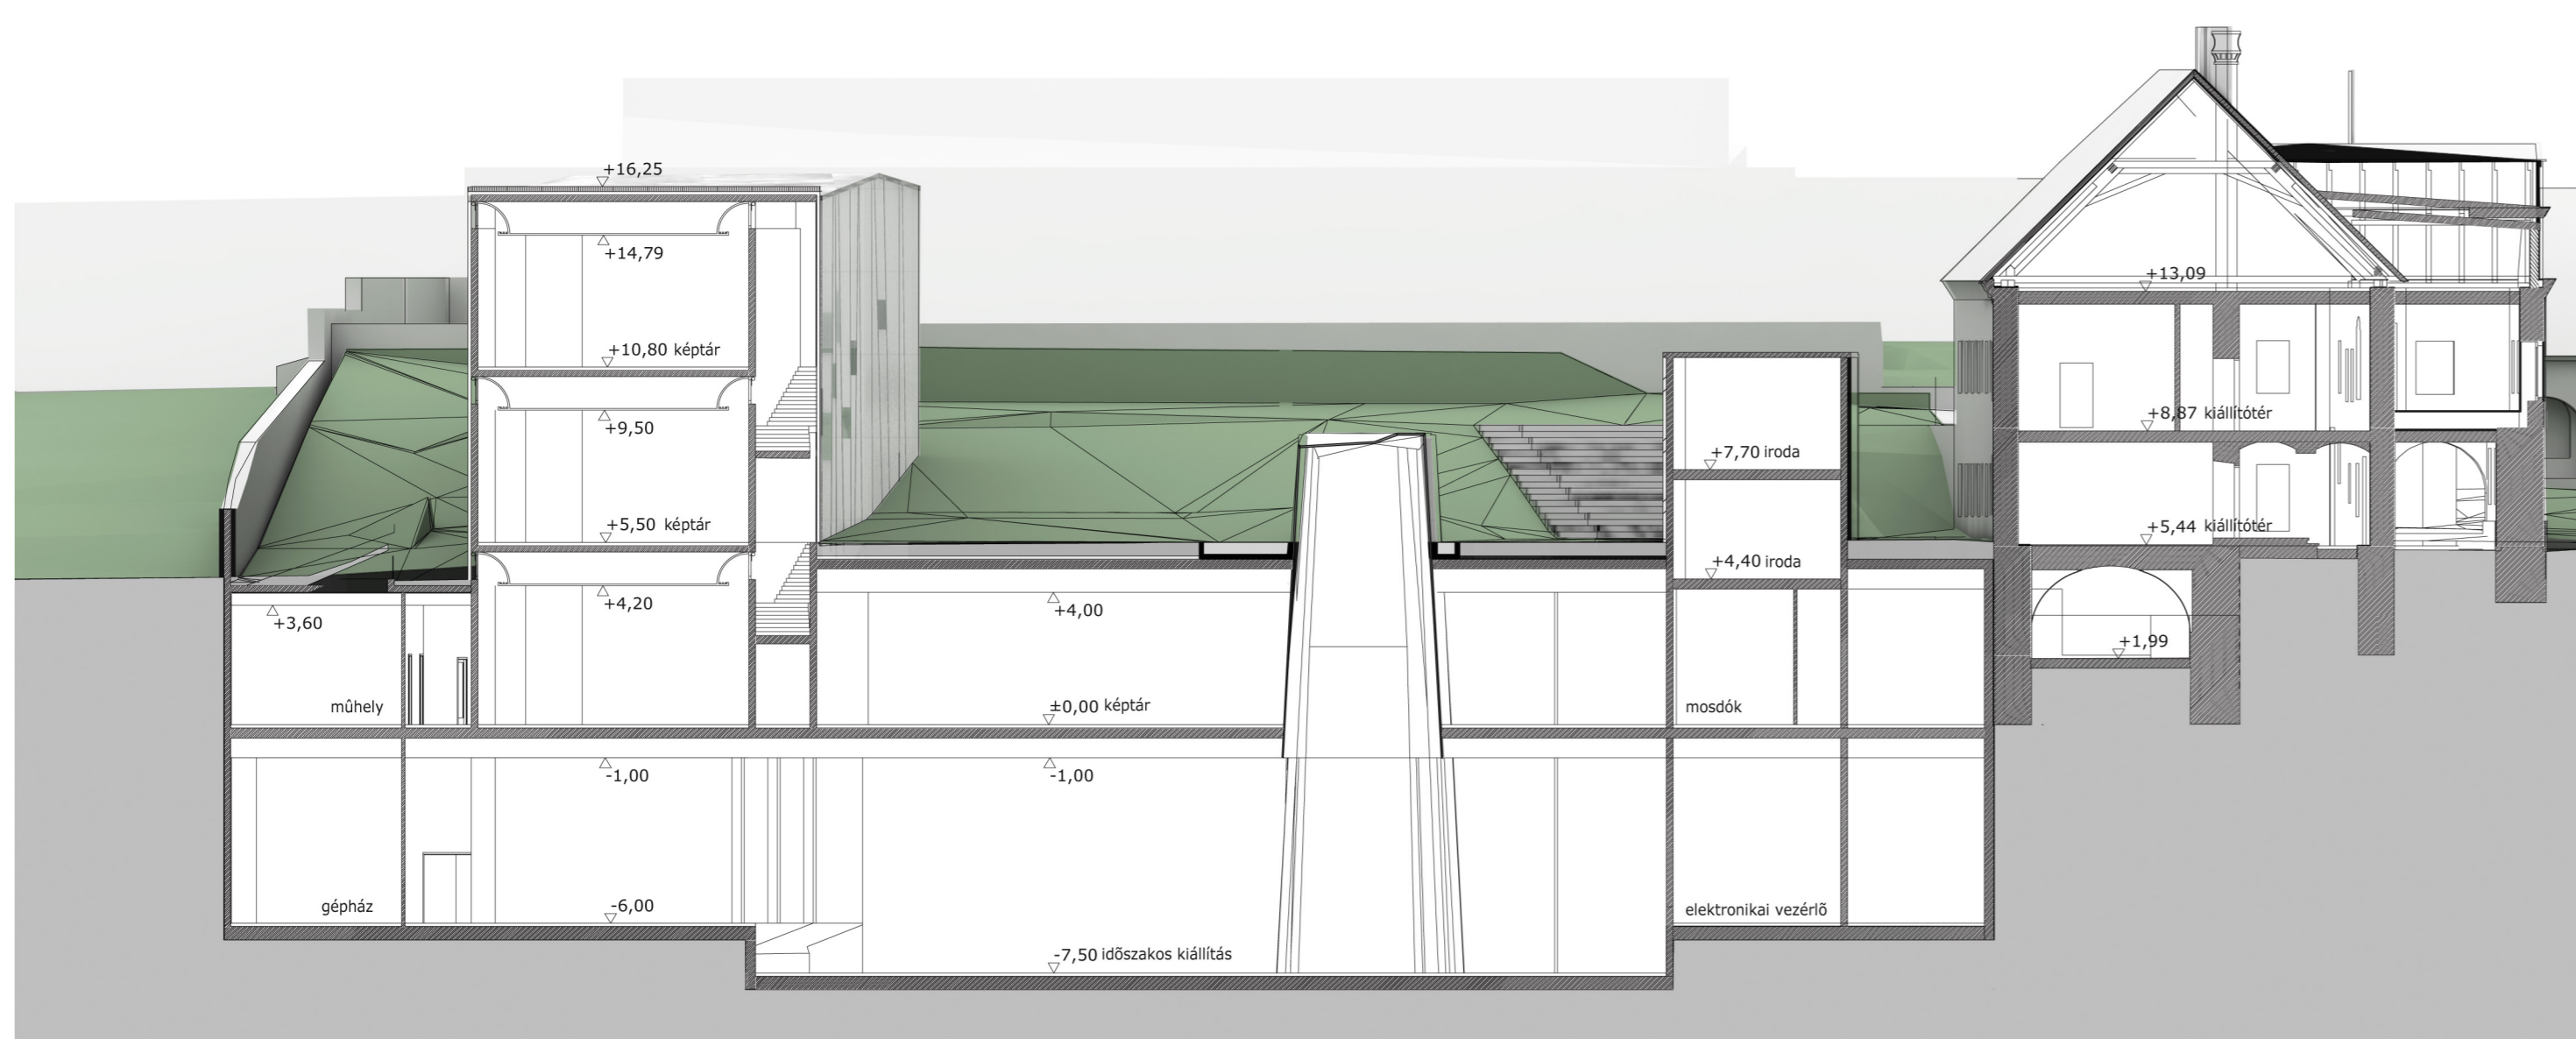

A1 metszet m=1:200

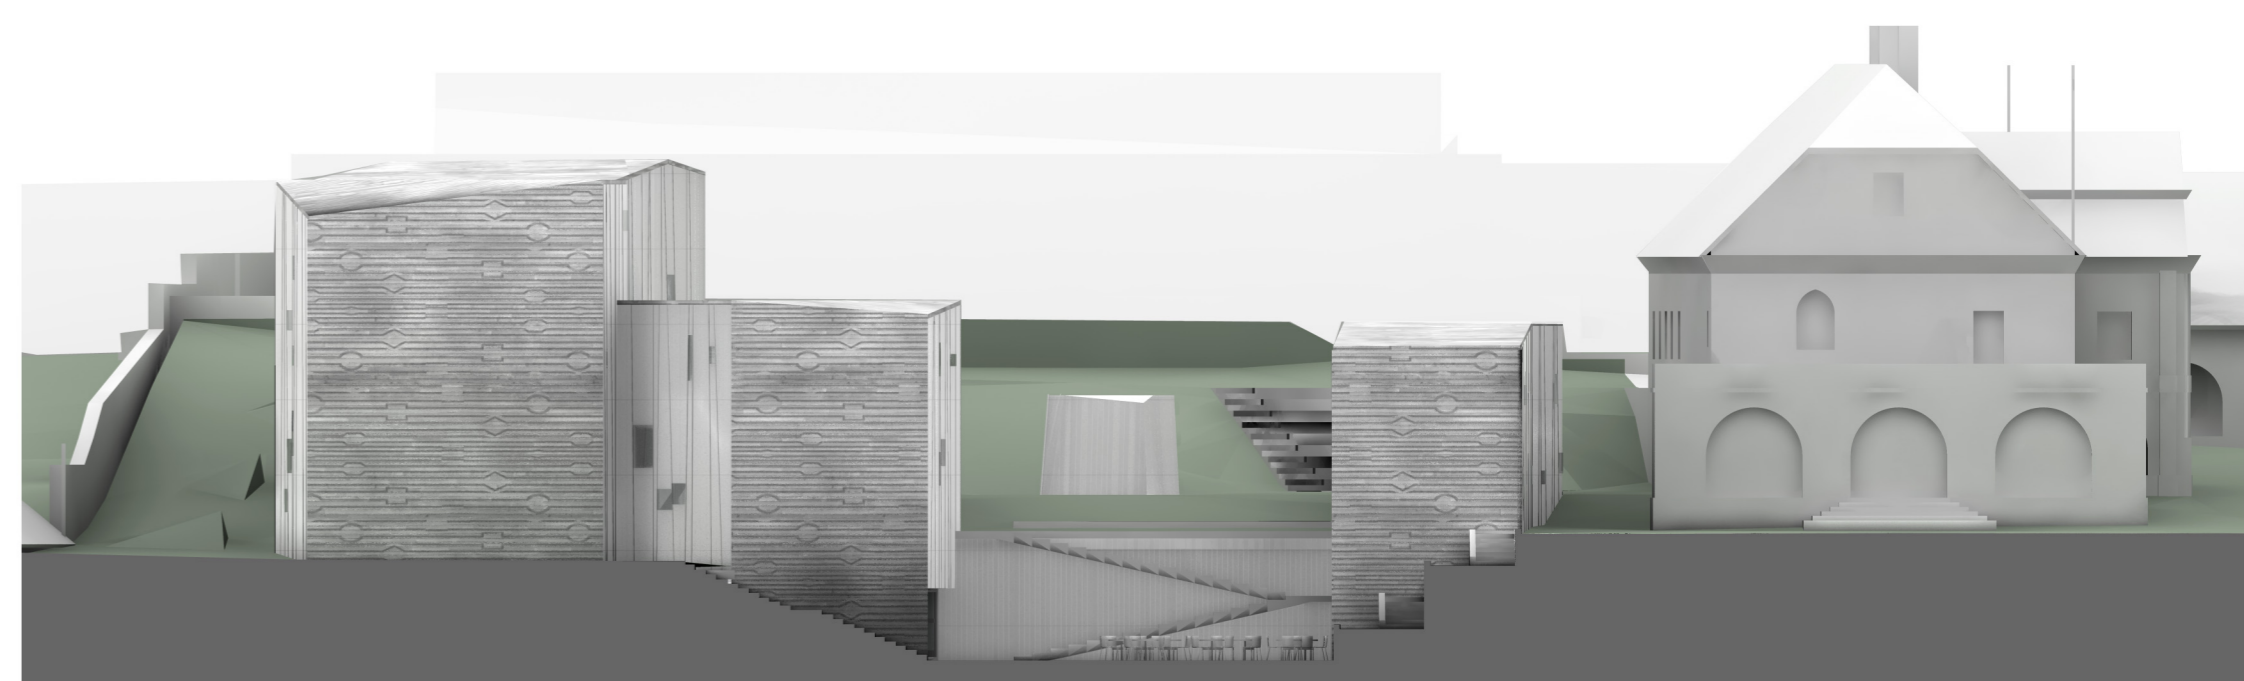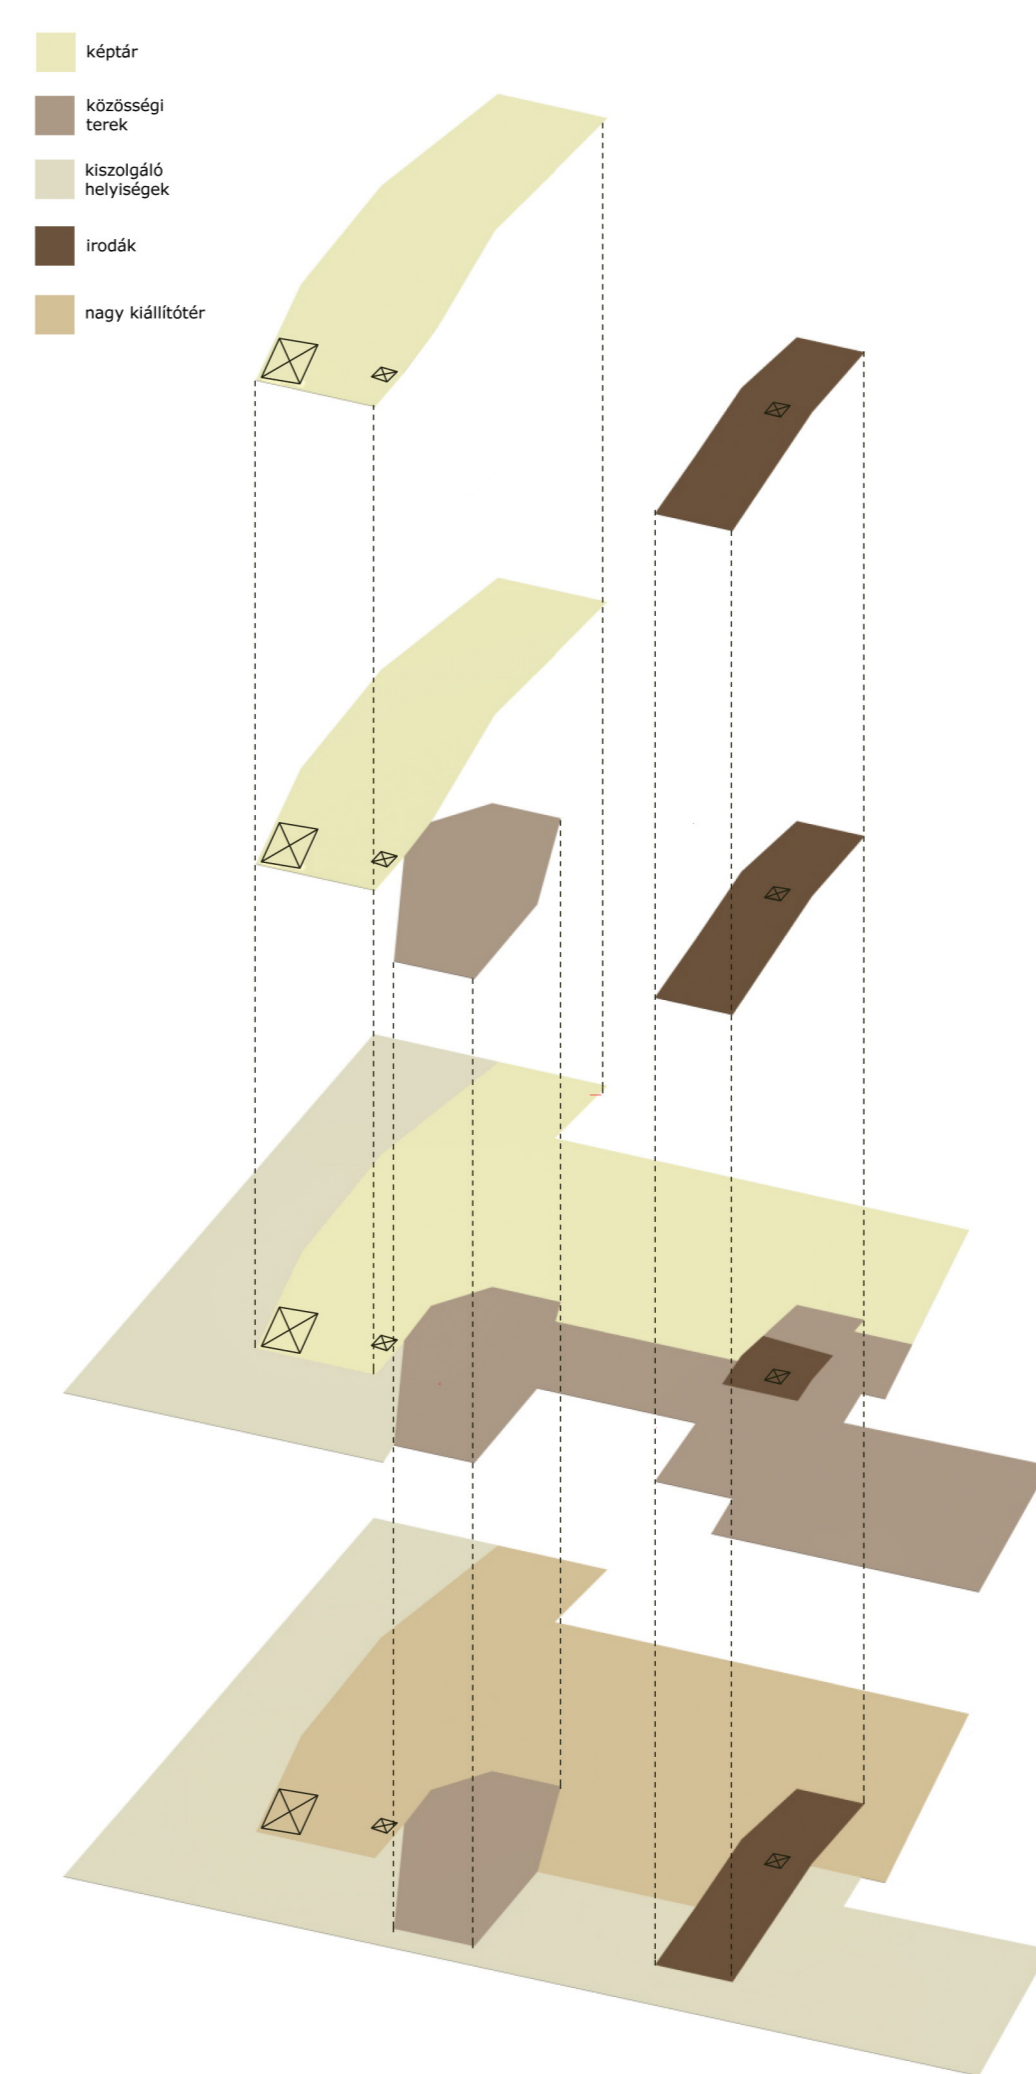

utcai homlokzat m=1:200



A2 metszet m=1:200

