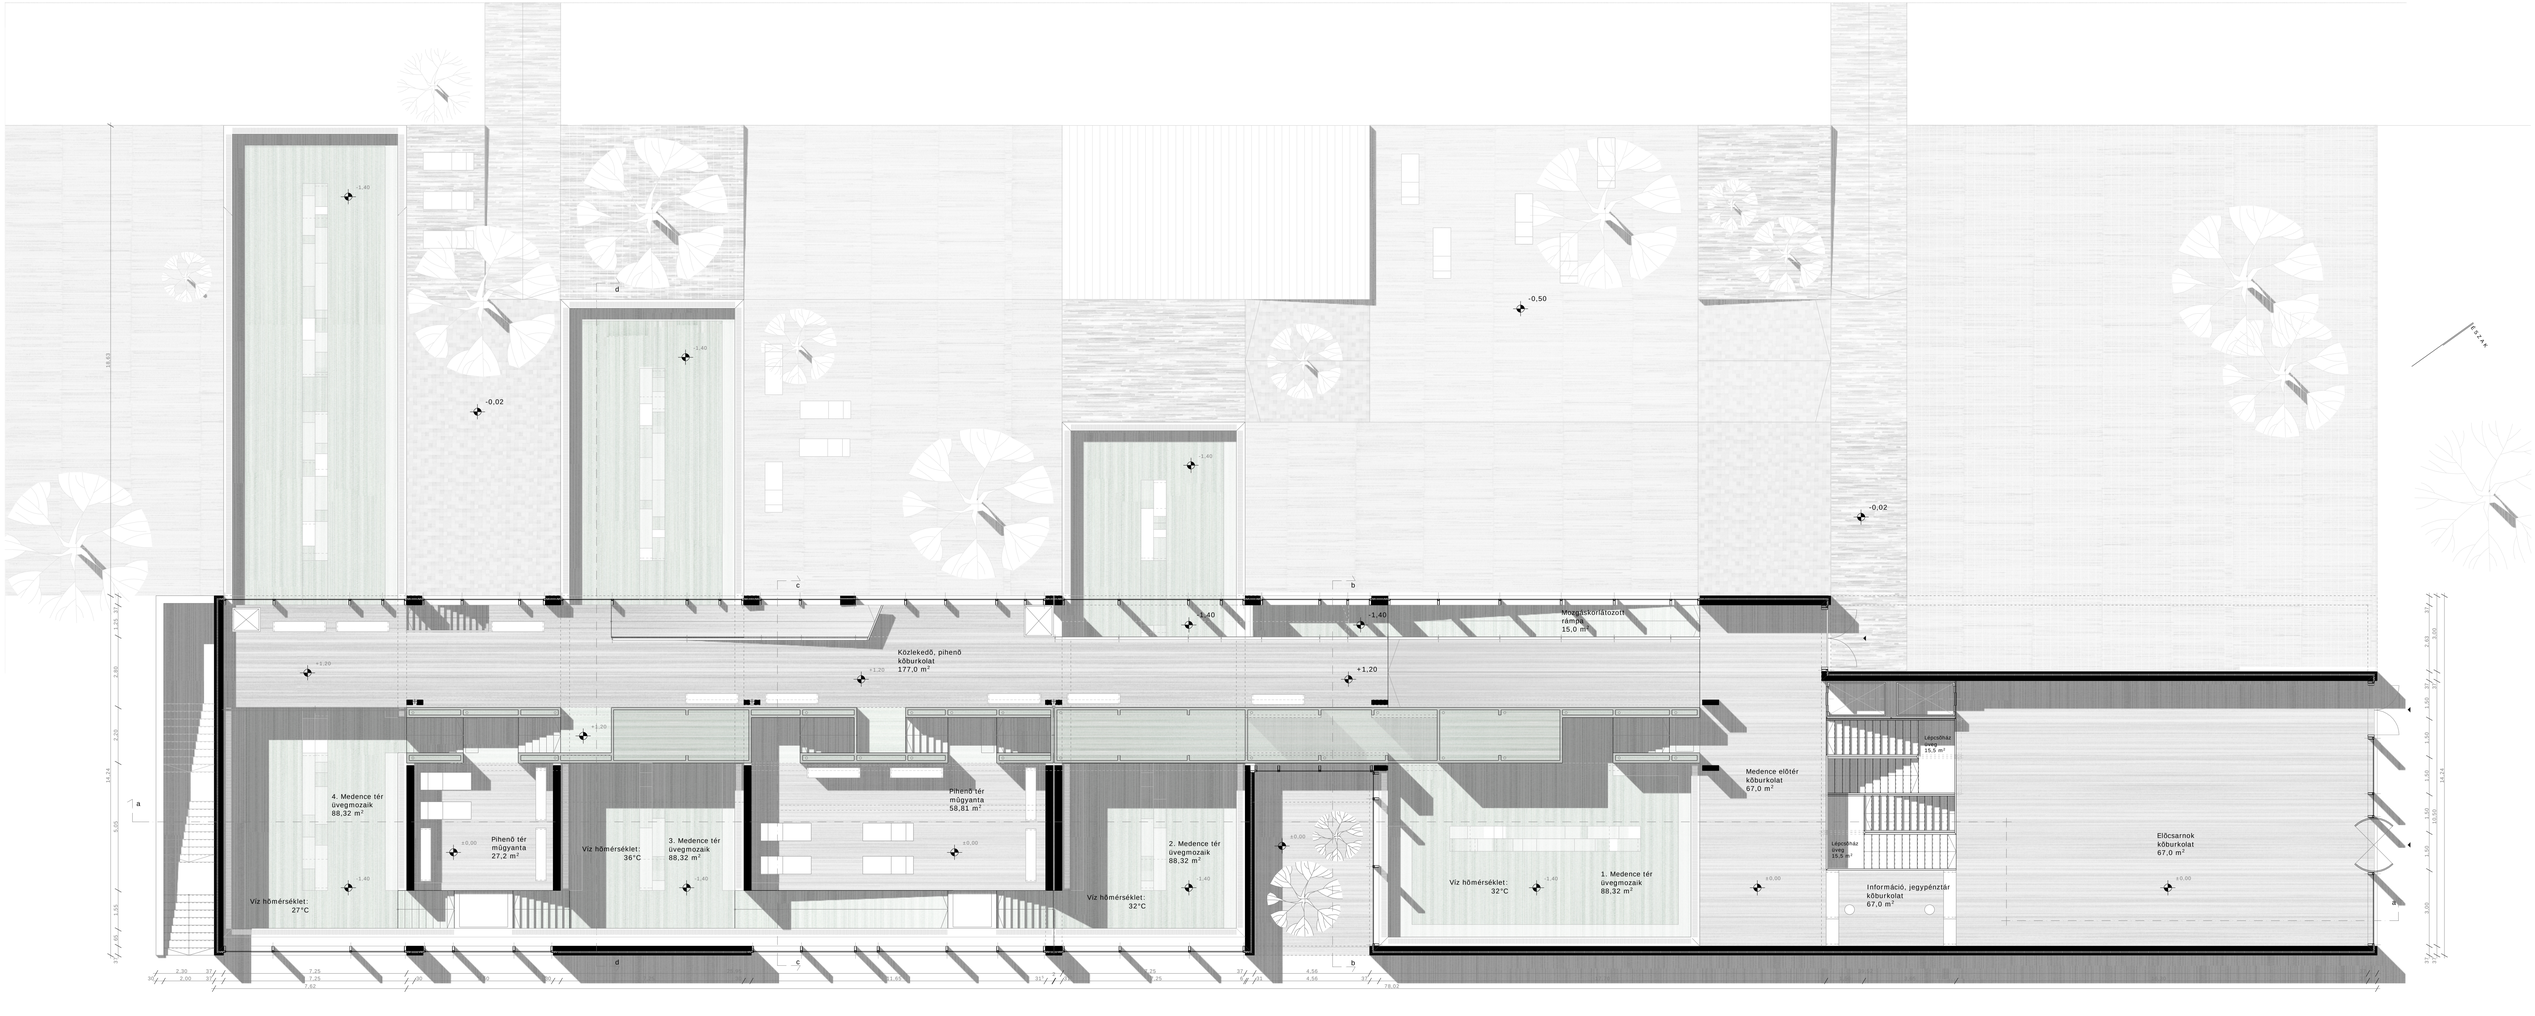

Közlekedő, pihenő
kőburkolat
177,0 m²
Mozgáskorlátozott
rámpa
15,0 m²
Medence előtér
kőburkolat
67,0 m²
Lépcsőház
üveg
15,5 m²
Lépcsőház
üveg
15,5 m²
Előcsarnok
kőburkolat
67,0 m²
Információ, jegypénztár
kőburkolat
67,0 m²
1. Medence tér
üvegmozaik
88,32 m²
Víz hőmérséklet:
32°C
2. Medence tér
üvegmozaik
88,32 m²
Víz hőmérséklet:
32°C
Pihenő tér
mügyanta
58,81 m²
3. Medence tér
üvegmozaik
88,32 m²
Víz hőmérséklet:
36°C
Pihenő tér
mügyanta
27,2 m²
4. Medence tér
üvegmozaik
88,32 m²
Víz hőmérséklet:
27°C
-0,50
-0,02
-0,02
-1,40
+1,20
±0,00