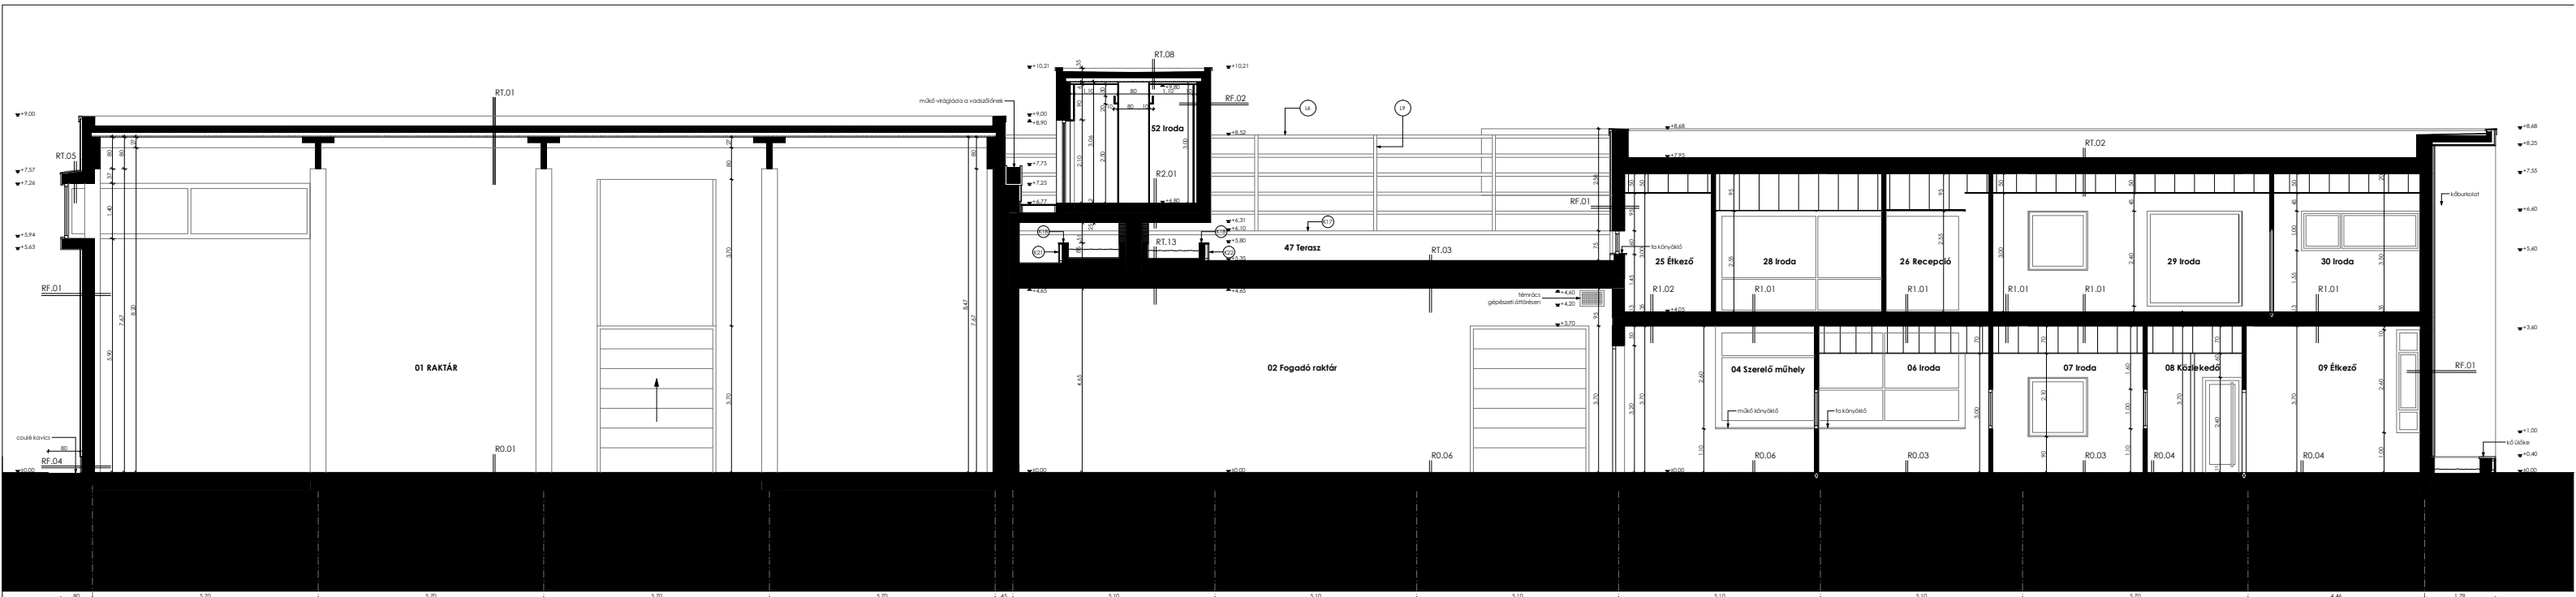

Kivitelezési terv: Enersys Szerviz Kft.-IRODAÉPÜLET Cím: Budaörs 2040, Győr u.2. Hrsz.: 10324/92 Megbízó:Enersys Szerviz Kft.	A - A METSZET					
Építész tervező: Nagy Csilla, Tóth Zoltán	Építész munkatárs: Kimle Olga, Zsomboik Zs.	Konstruktőr: Higi Balázs	Státusz tervező: Szántó László, Pataki B.	Gépész tervező: Ernardt Lajos	Villamos tervező: Krámer Tibor	M=1:50 2005.10.28.	K - 2/1