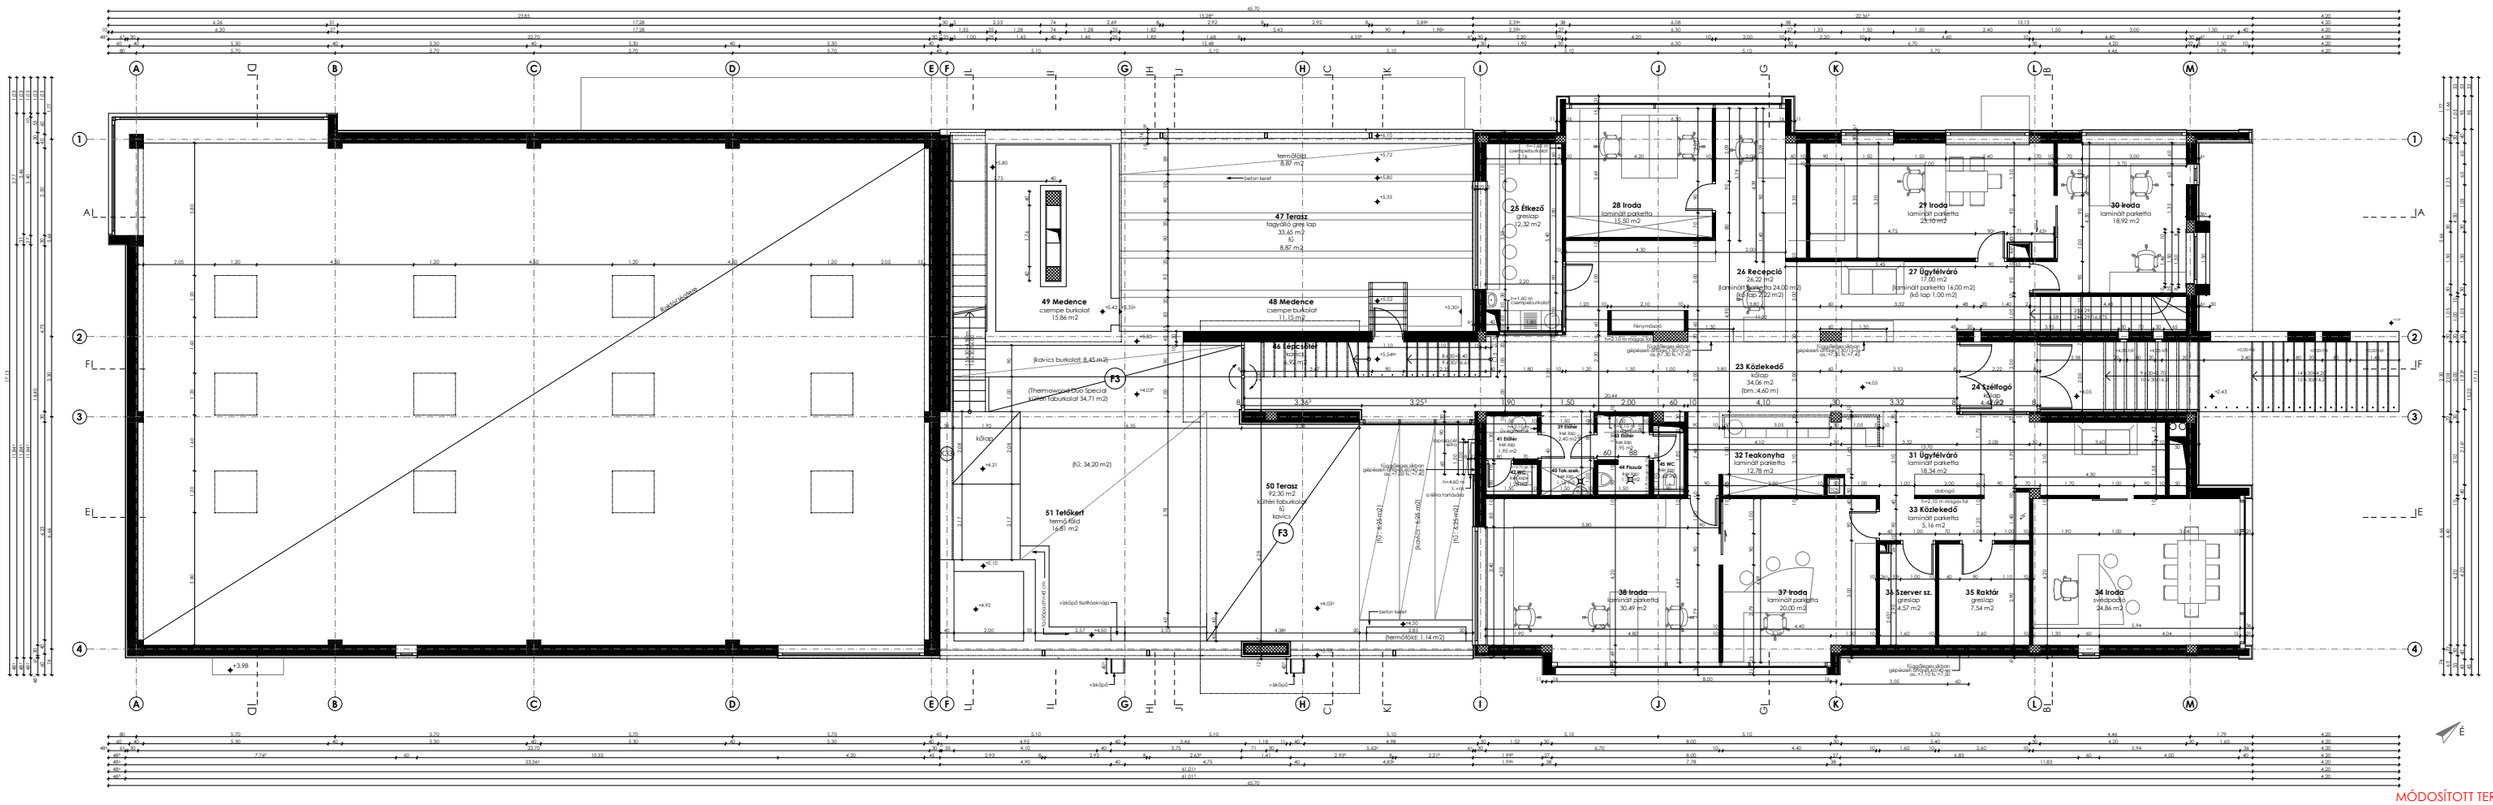

MÓDOSÍTOTT TERV

Kivitelezési terv: Enersys Szerviz Kft.-IRODAÉPÜLET	**EMELETI ALAPRAJZ**
Cím: Budaörs 2040, Győr u.2. Hrsz.: 10324/92	
Megbízó:Enersys Szervíz Kft.	

Építész tervező:	Építész munkatársa:	Konstruktőr:	Statikus tervező:	Gépész tervező:	Villamos tervező:	M=1:50	K - 1/2
Nagy Csilla Tóth Zoltán	Kimle Olga Zsombok Zs.	Higi Balázs	Szántó Lászlóné Pataki B.	Einvardt Lajos	Krámer Tibor	2006.05.31.	