

**Építész:  
Páricsy Zoltán**


**Geotechnikus:  
Bogár Sándor**

**Statikus tervező:  
Zoltán Katalin, Petrilla Zsolt**

**Gépész tervező:  
Hucker Csaba**

**Elektromos tervező:  
Kolics Tamásné**

**Kivitelező:  
Zeller Márton**

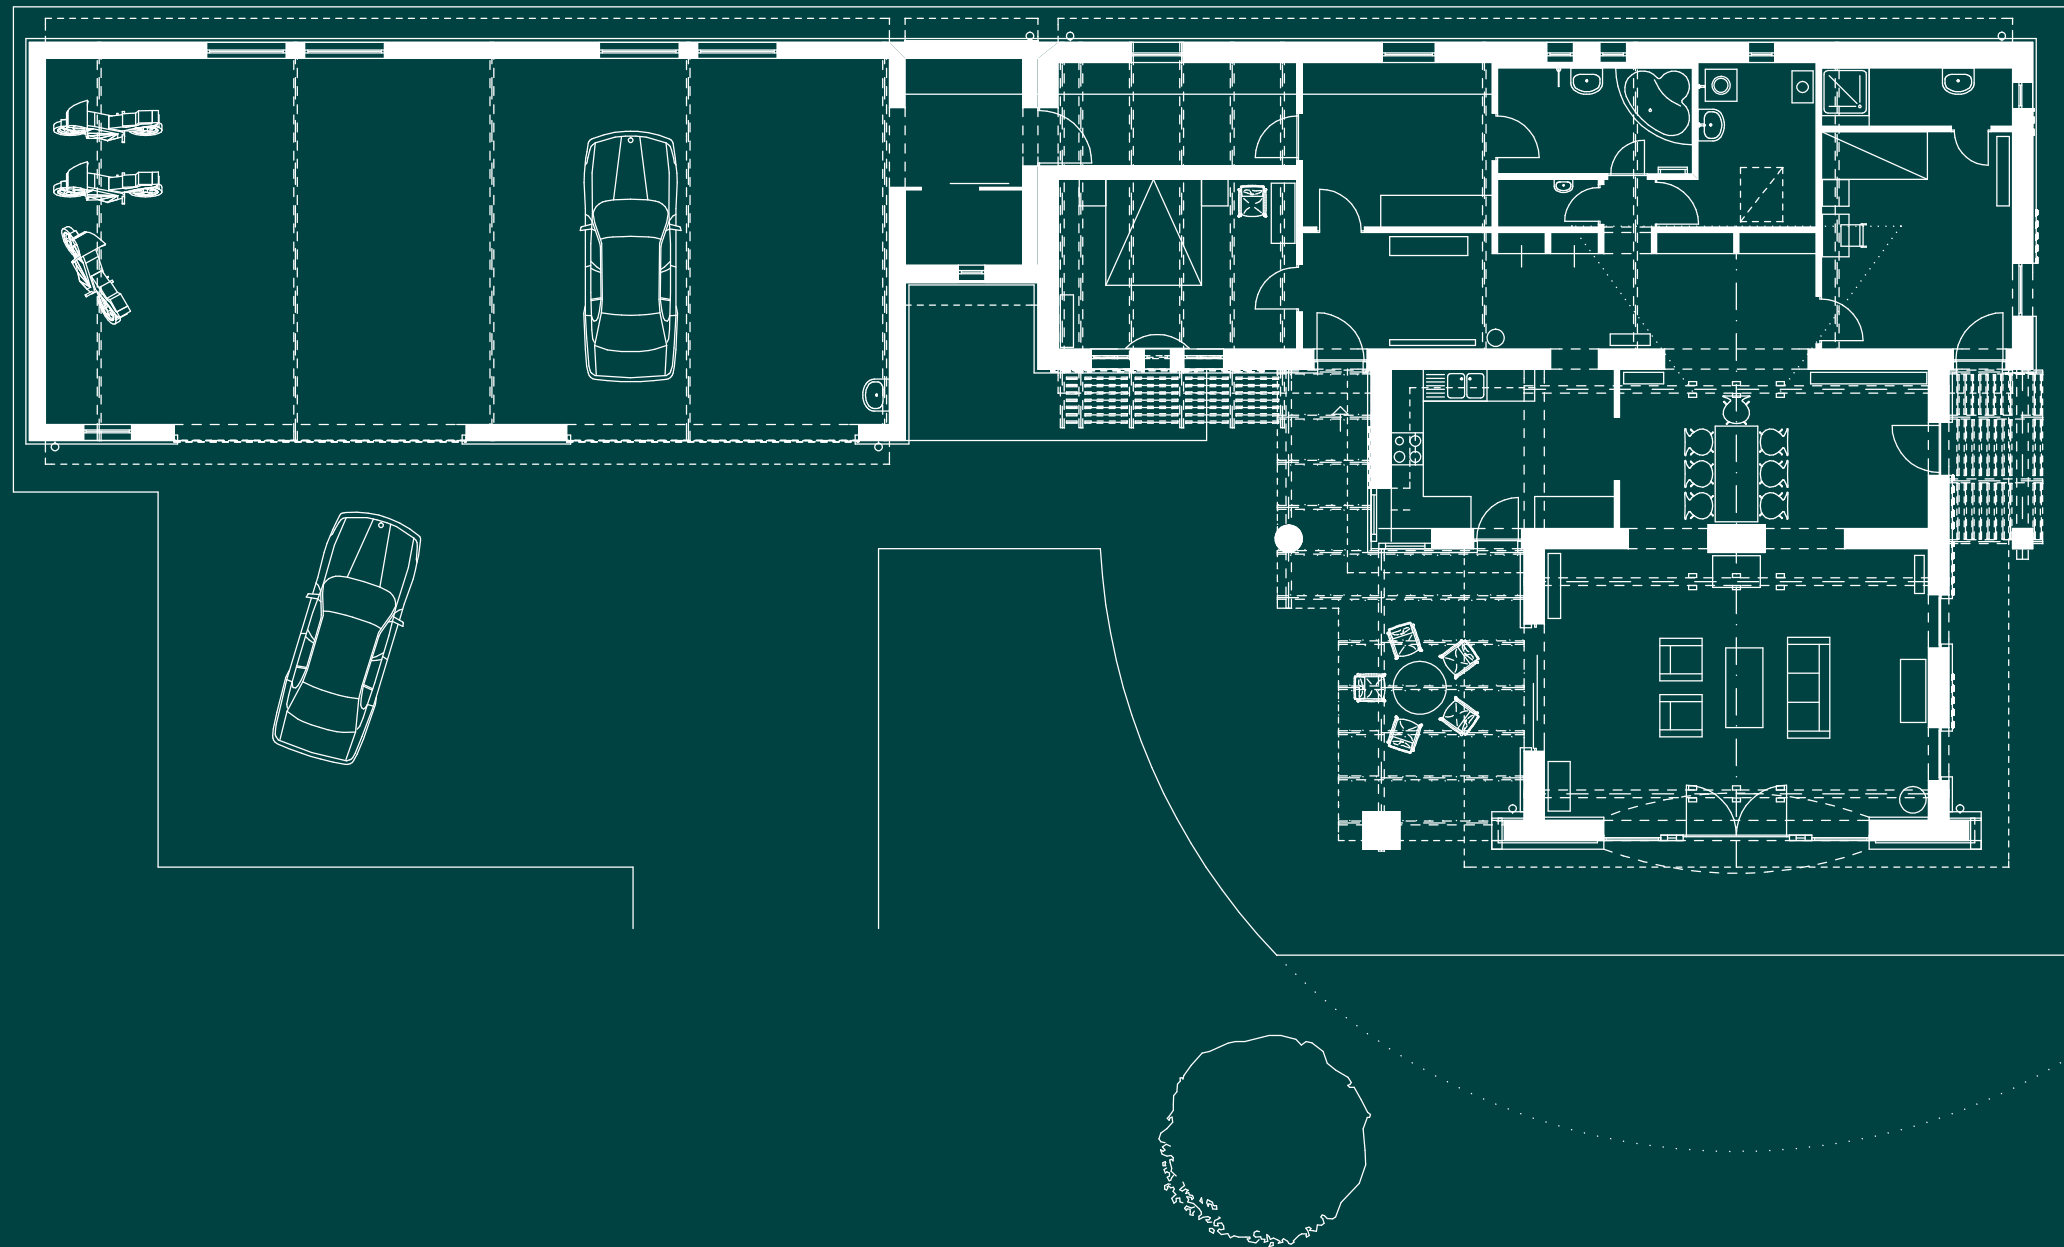

**JAHODA és PÁRICSY Építésziroda**

**Családi ház - Visegrád**

