
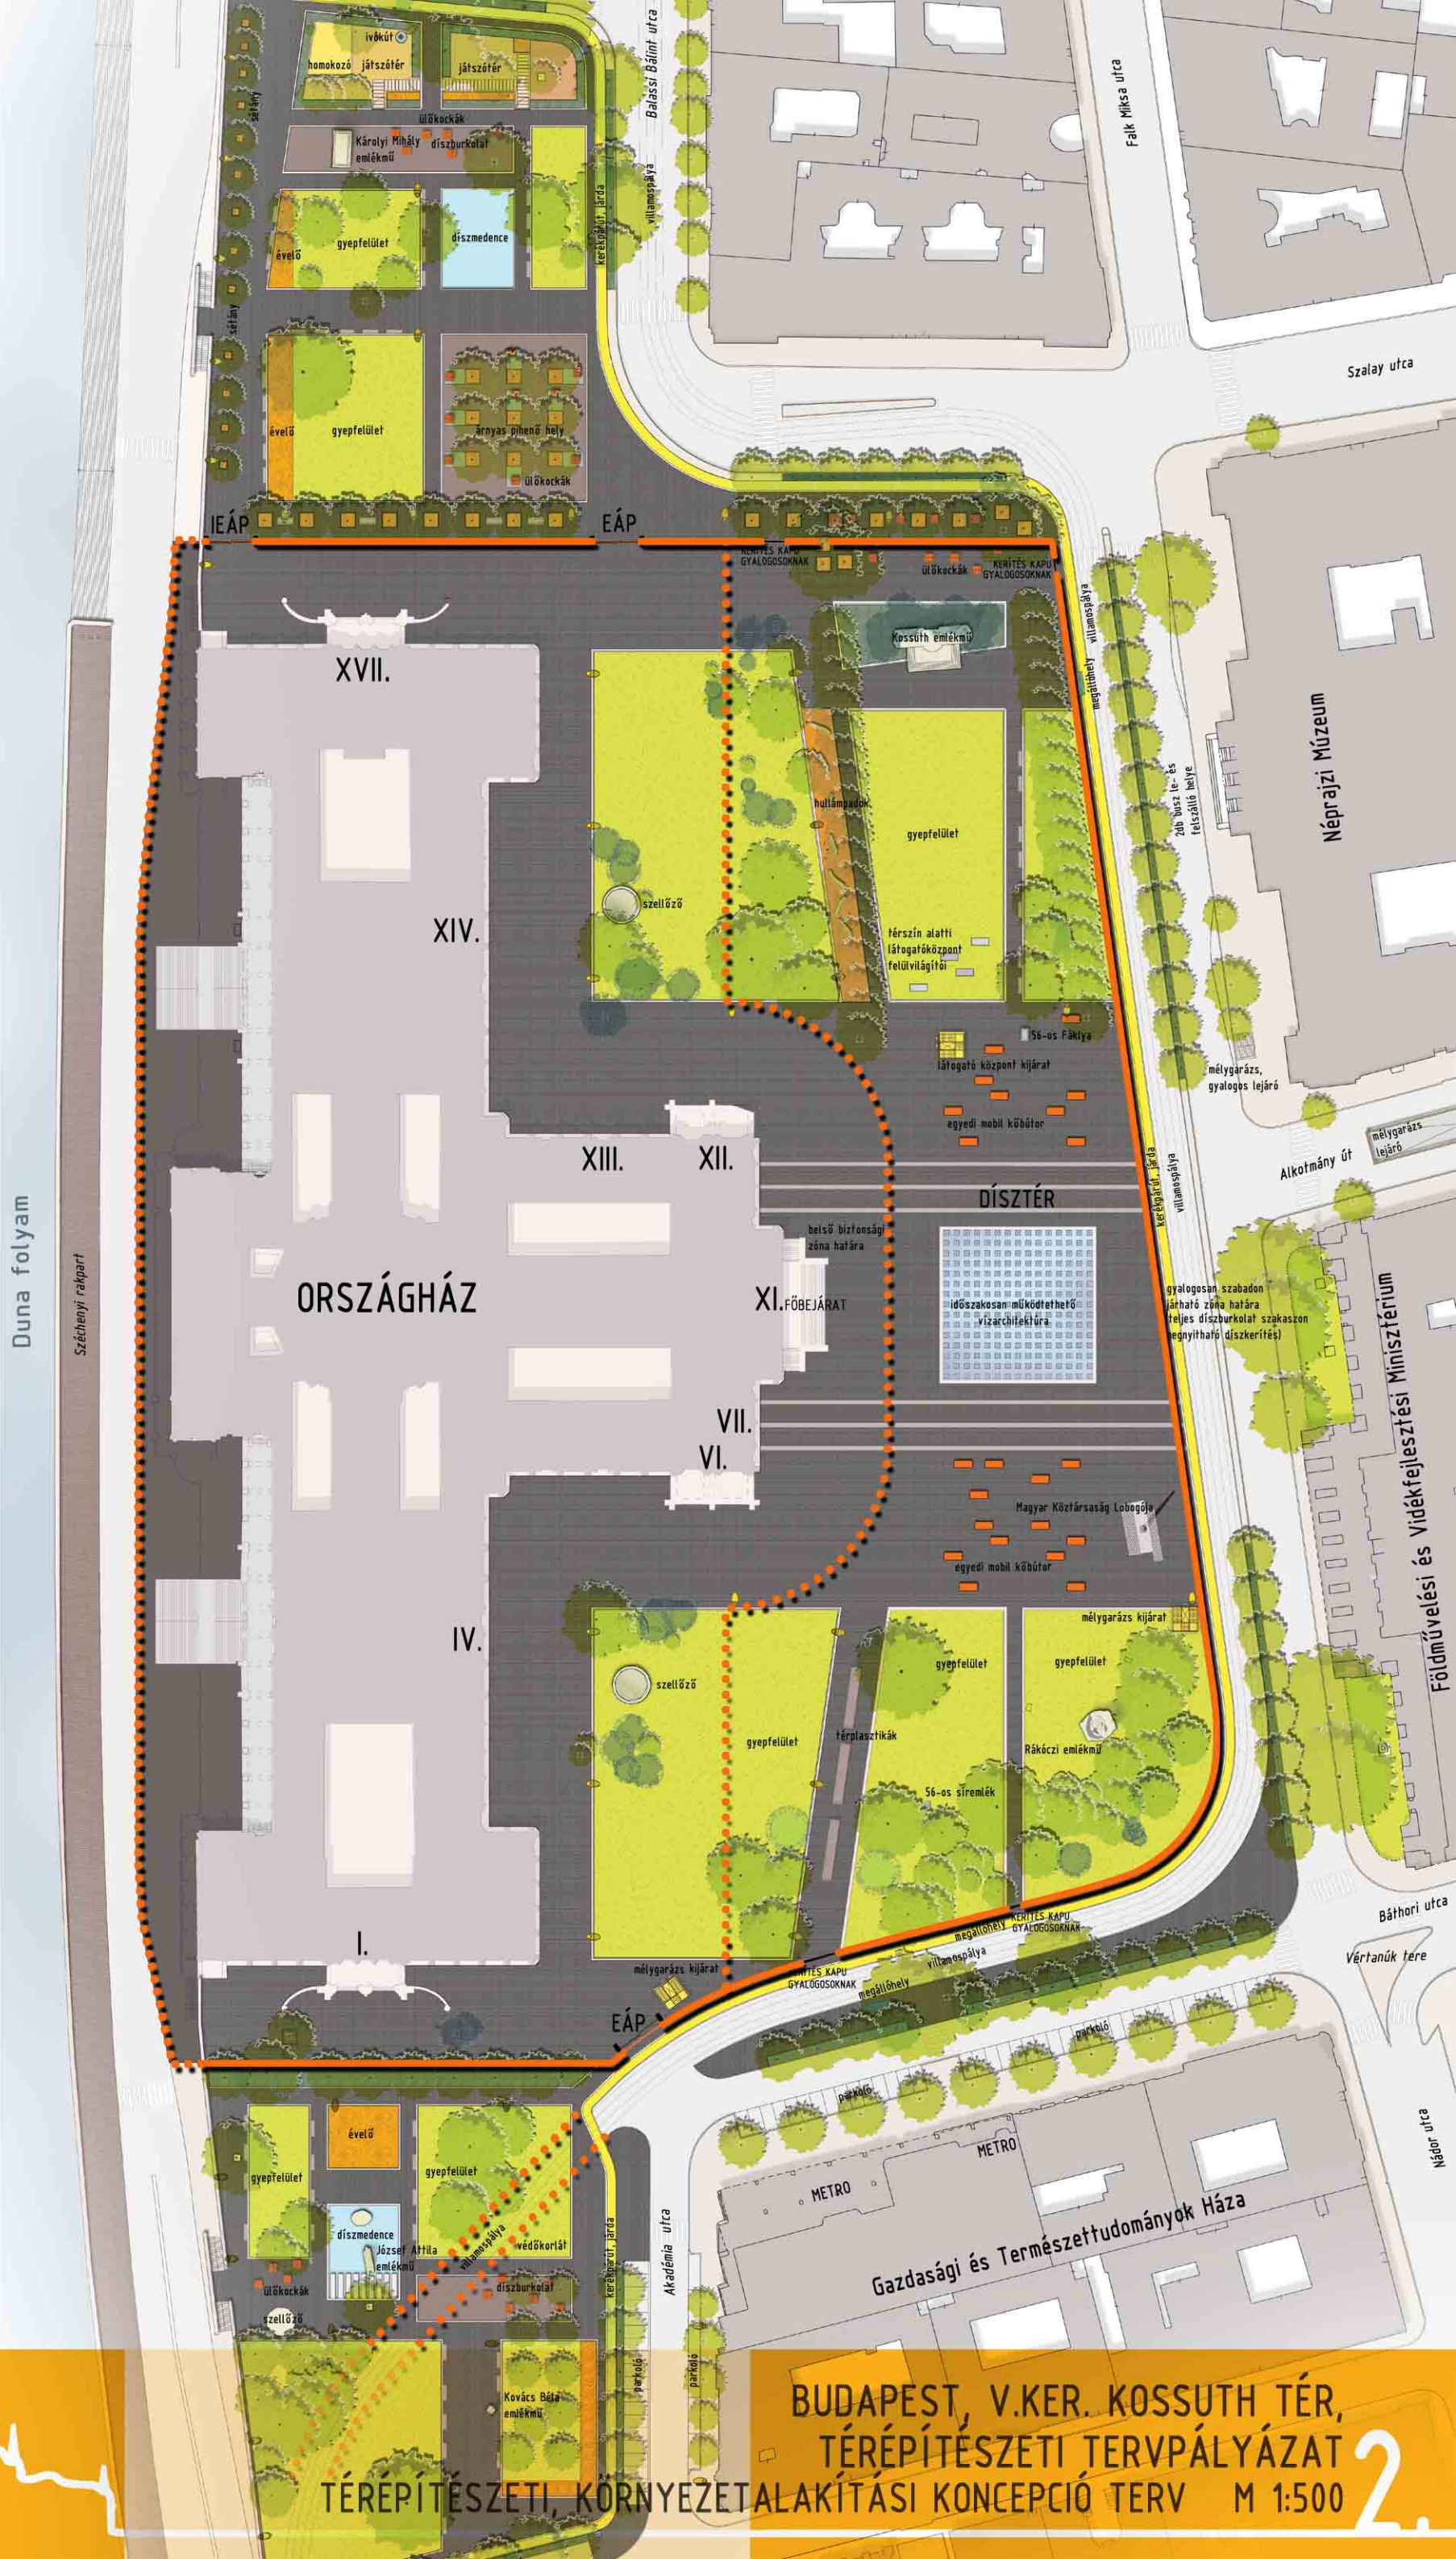


II. ÜTEM

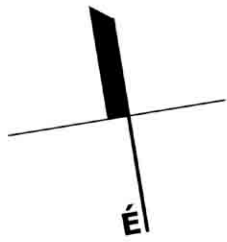

BUDAPEST, V.KER. KOSSUTH TÉR,
TÉRÉPÍTÉSZETI TERVPÁLYÁZAT
TÉRÉPÍTÉSZETI, KÖRNYEZETALAKÍTÁSI KONCEPCIÓ TERV M 1:500