


DÉLI HOMLOKZAT ÉS UTCAKÉP A LÁNCHÍD TENGELYÉBŐL M = 1 : 200



6. EMELETI ALAPRAJZ - HOTELSZOBÁK M = 1 : 200



7. EMELETI ALAPRAJZ - HOTELSZOBÁK M = 1 : 200

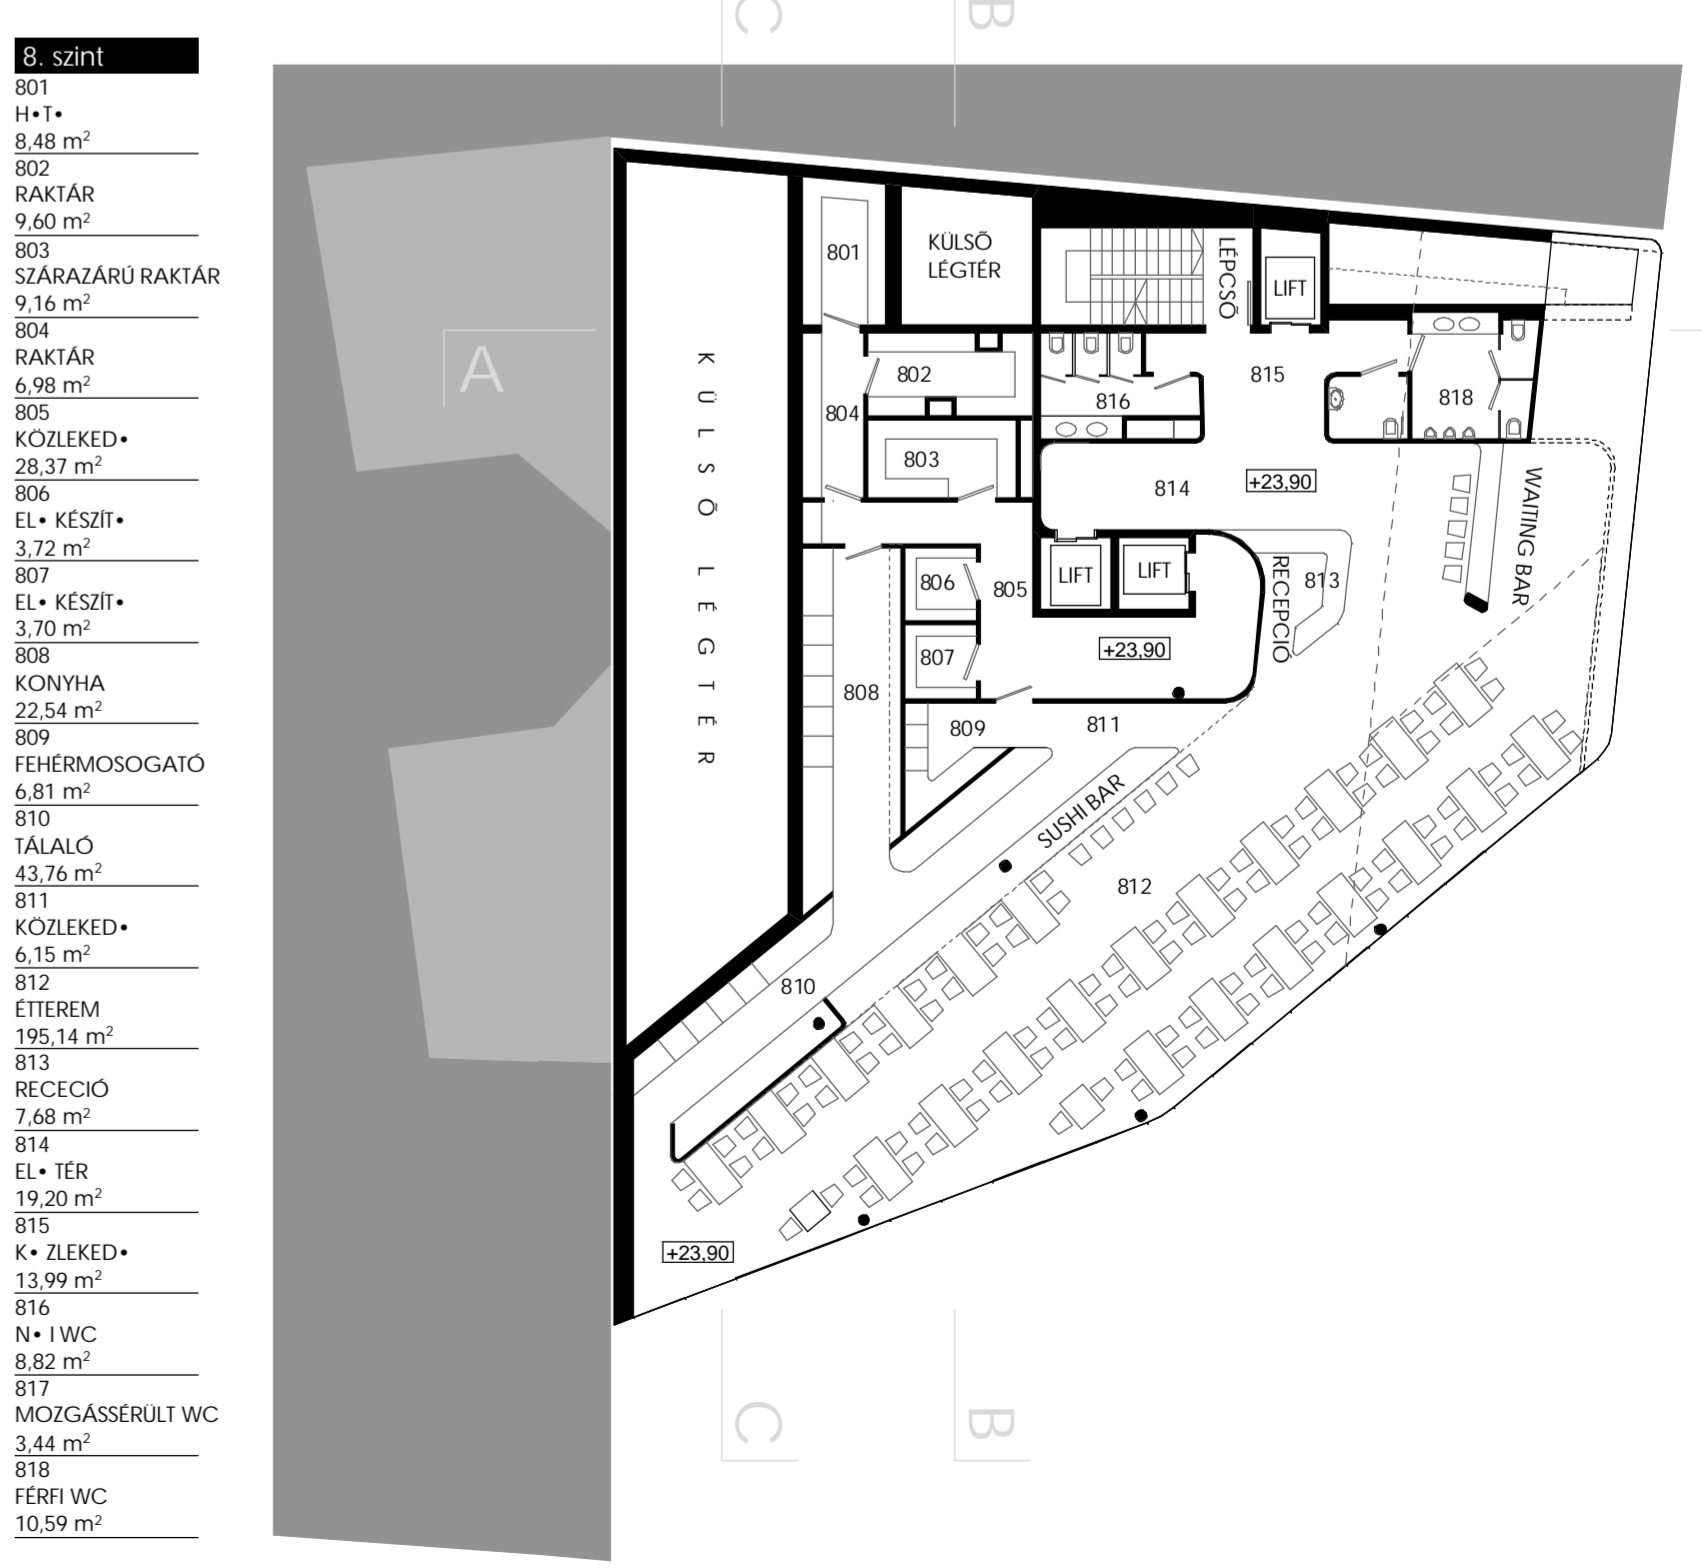

ÉTTEREM ALAPRAJZ M = 1 : 200