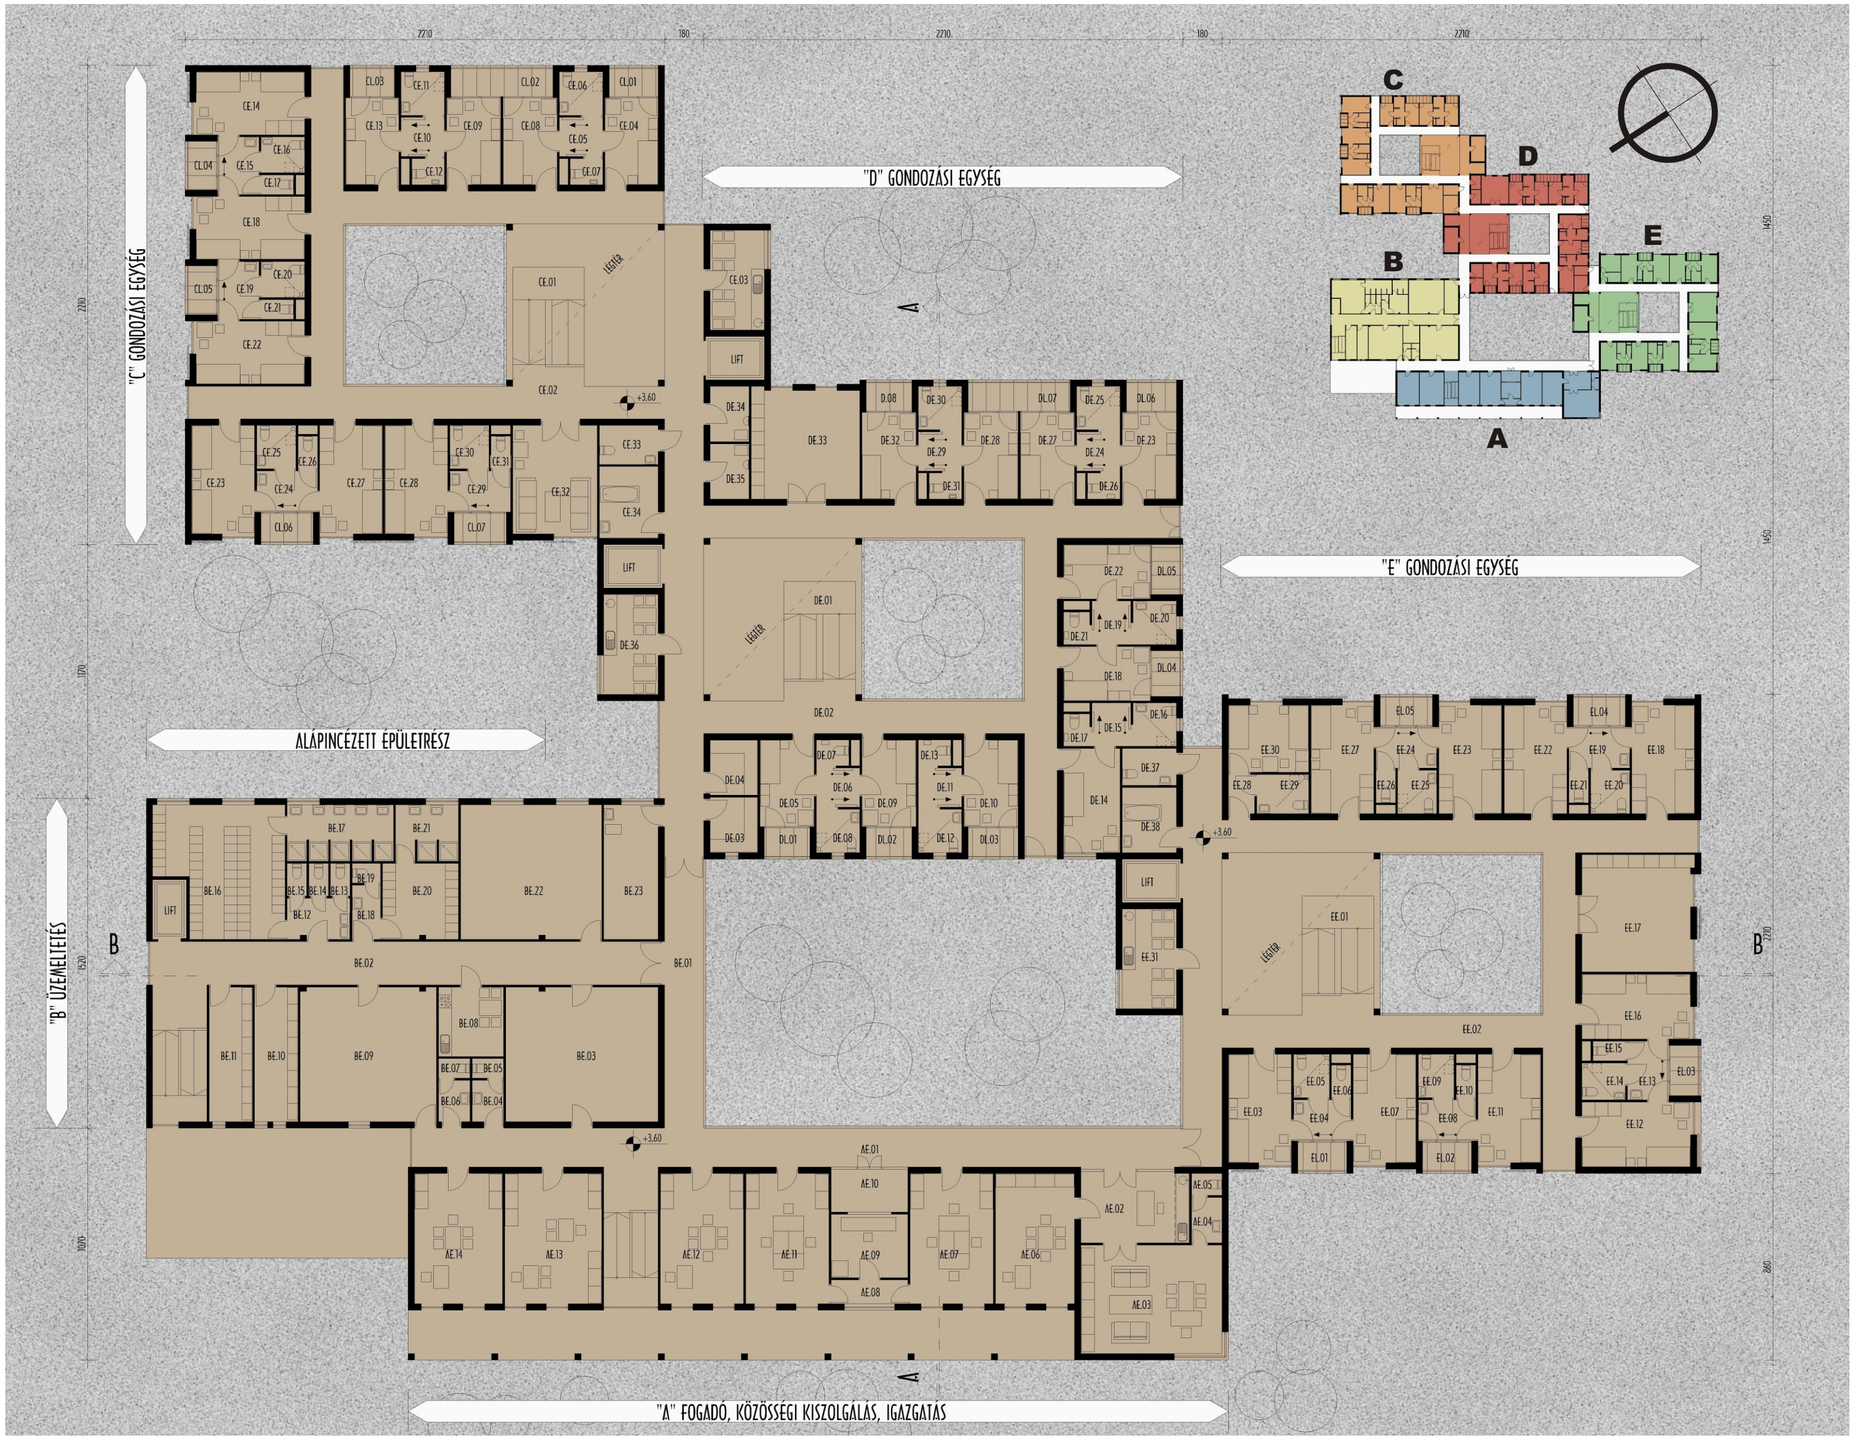
"C" GONDOZÁSI EGYSÉG
"D" GONDOZÁSI EGYSÉG
"E" GONDOZÁSI EGYSÉG
ALÁPINCÉZETT ÉPÜLETRÉSZ
"B" ÜZEMELTETÉS
"A" FOGADÓ, KÖZÖSSÉGI KISZOLGÁLÁS, IGAZGATÁS
LÉGTÉR
LIFT
+3,60
A
B
C
D
E