




**4 - ÁGYAS LAKÓSZOBA-PÁR  
(TARTÓS ÁPOLÁST IGÉNYLŐK ÉS DEMENSEK GONDOZÁSI EGYSÉGE)**

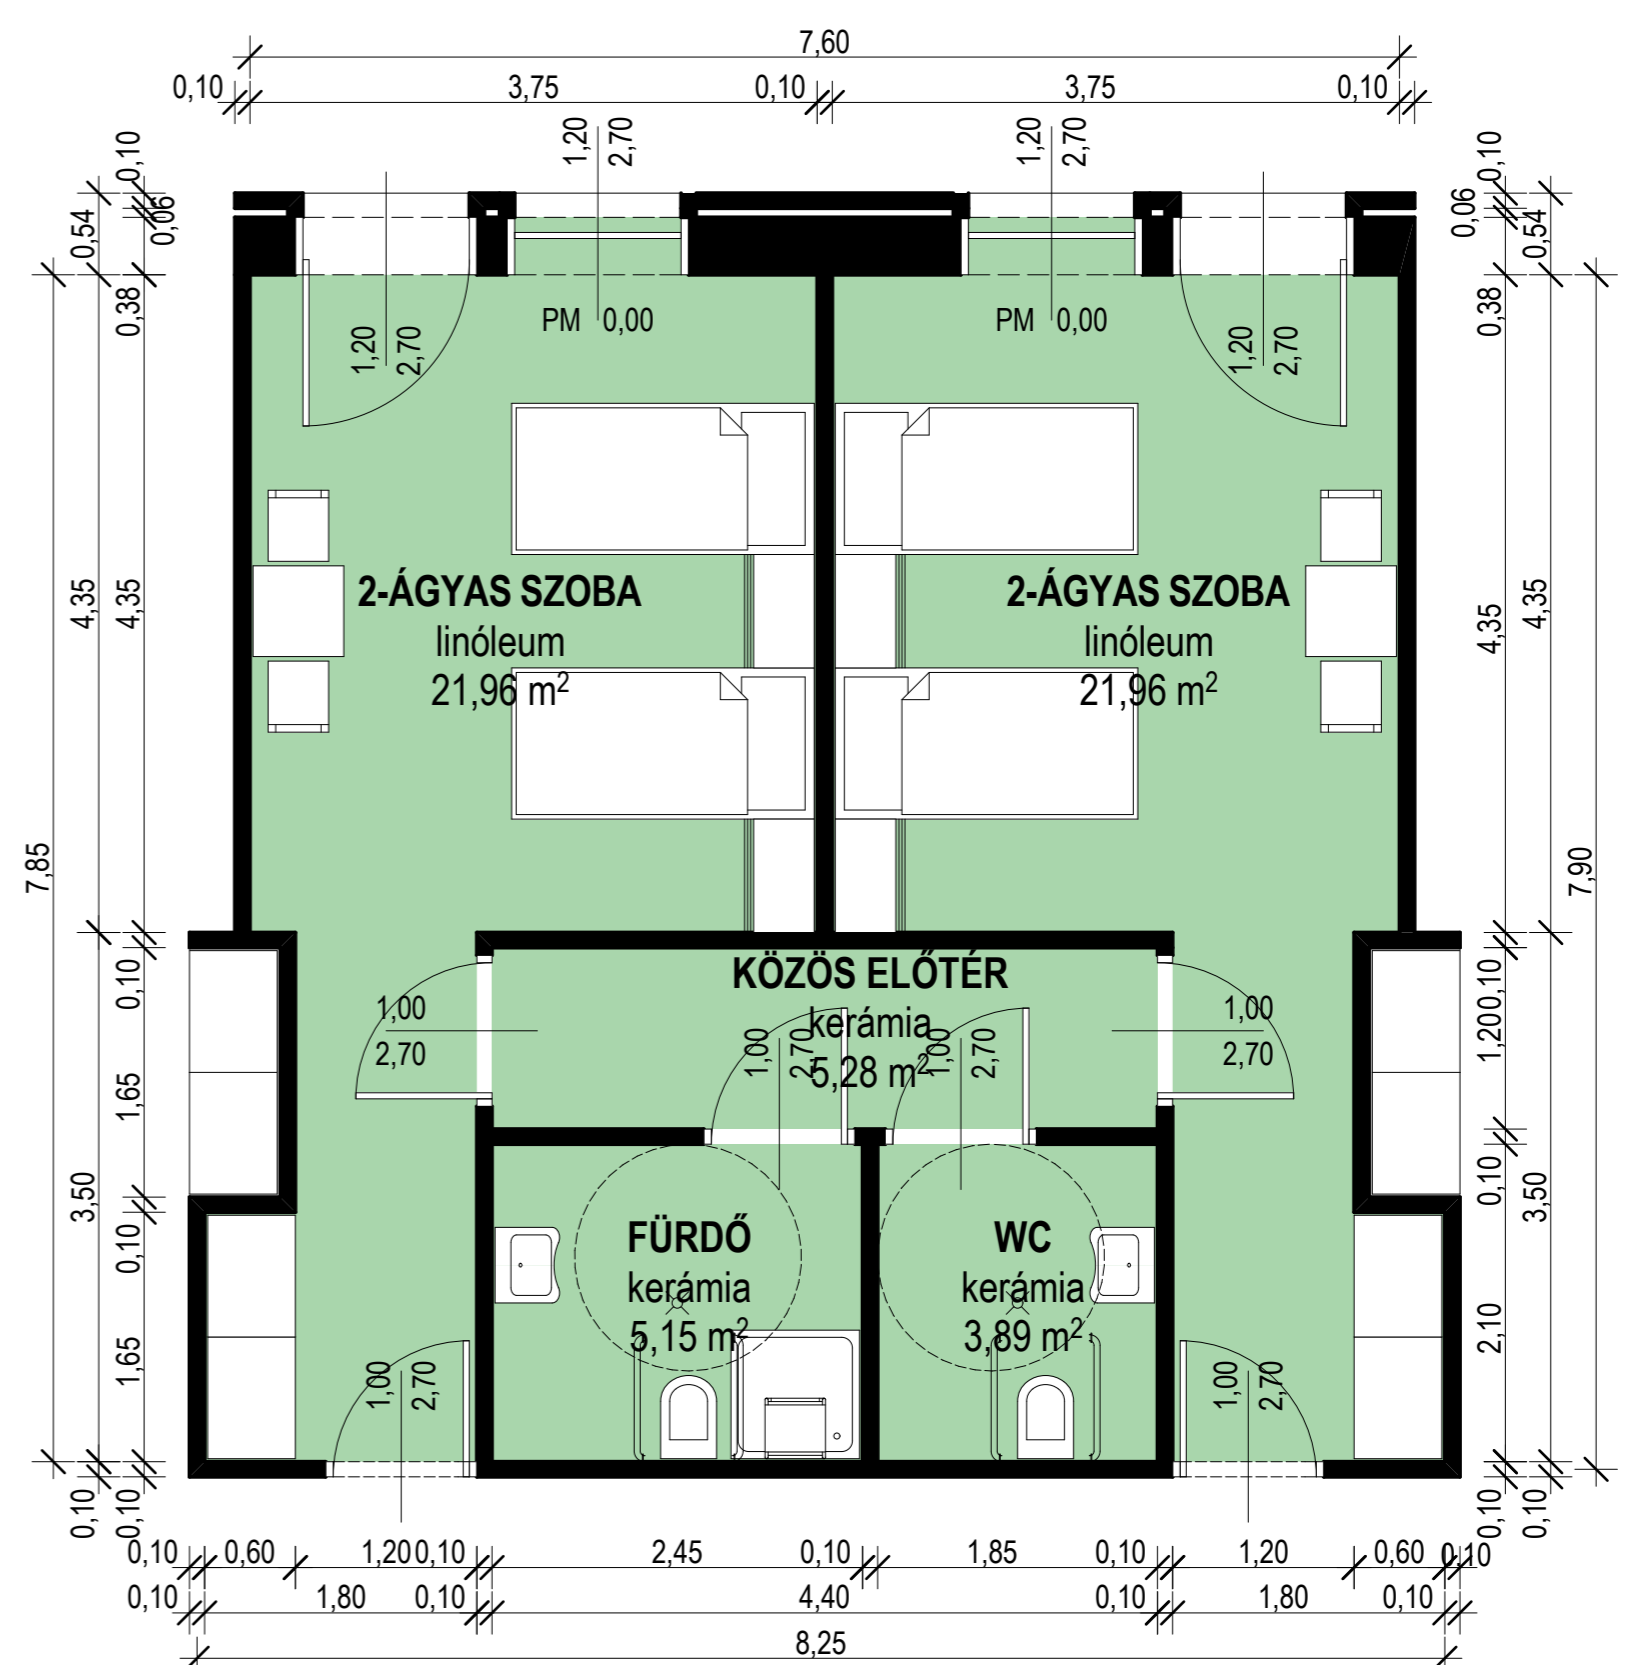


**2-ÁGYAS LAKÓSZOBA-PÁR  
(ÖNELLÁTÁSRA RÉSZBEN KÉPESEK ÉS DEMENSEK GONDOZÁSI EGYSÉGE)**

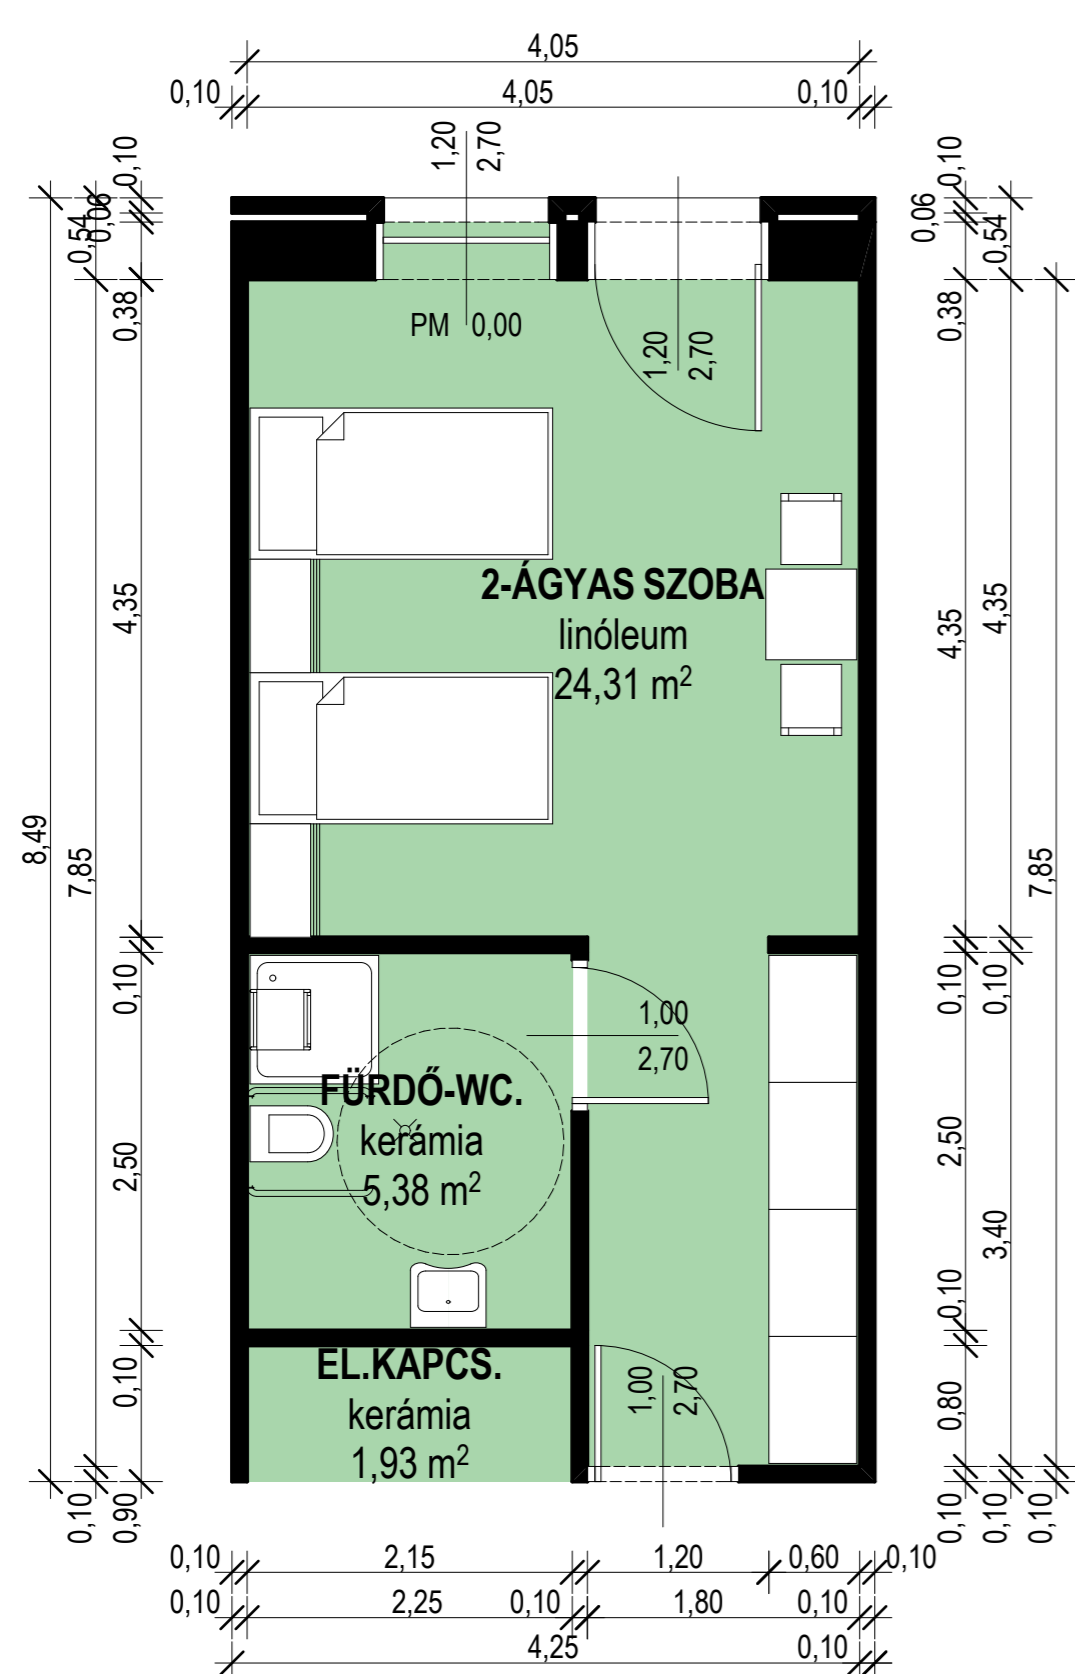


**2-ÁGYAS (PÁRATLAN, SAJÁT FÜRDŐS) LAKÓSZOBA  
(ÖNELLÁTÁSRA RÉSZBEN KÉPESEK ÉS DEMENSEK GONDOZÁSI EGYSÉGE)**

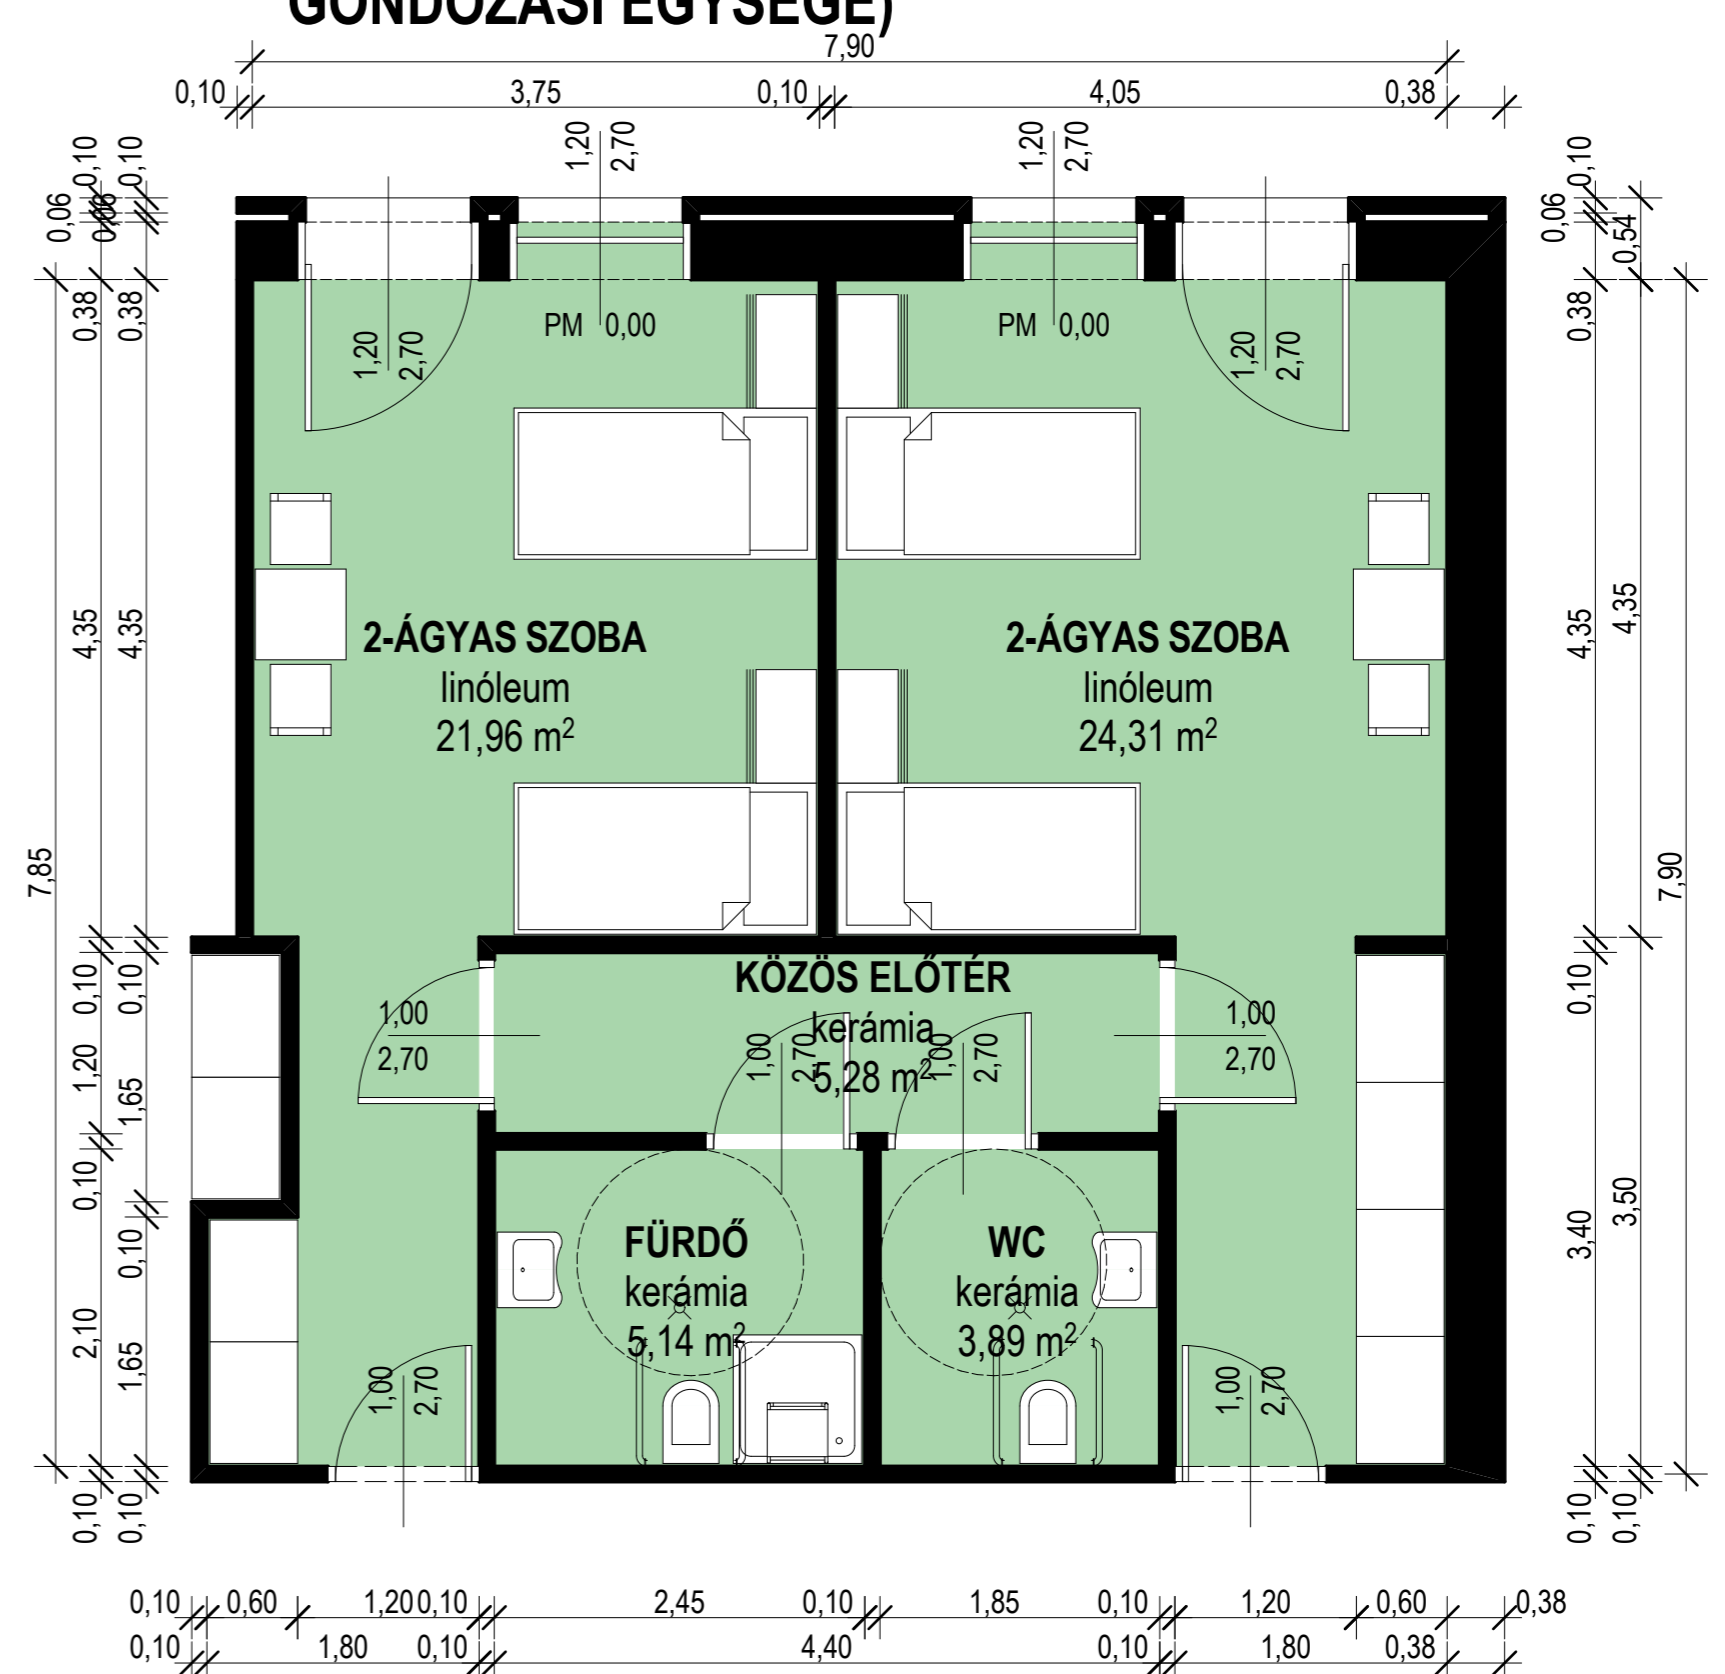

**2-ÁGYAS LAKÓSZOBA-PÁR, ÁGY ELRENDEZÉSI VÁLTOZAT  
(ÖNELLÁTÁSRA RÉSZBEN KÉPESEK GONDOZÁSI EGYSÉGE)**

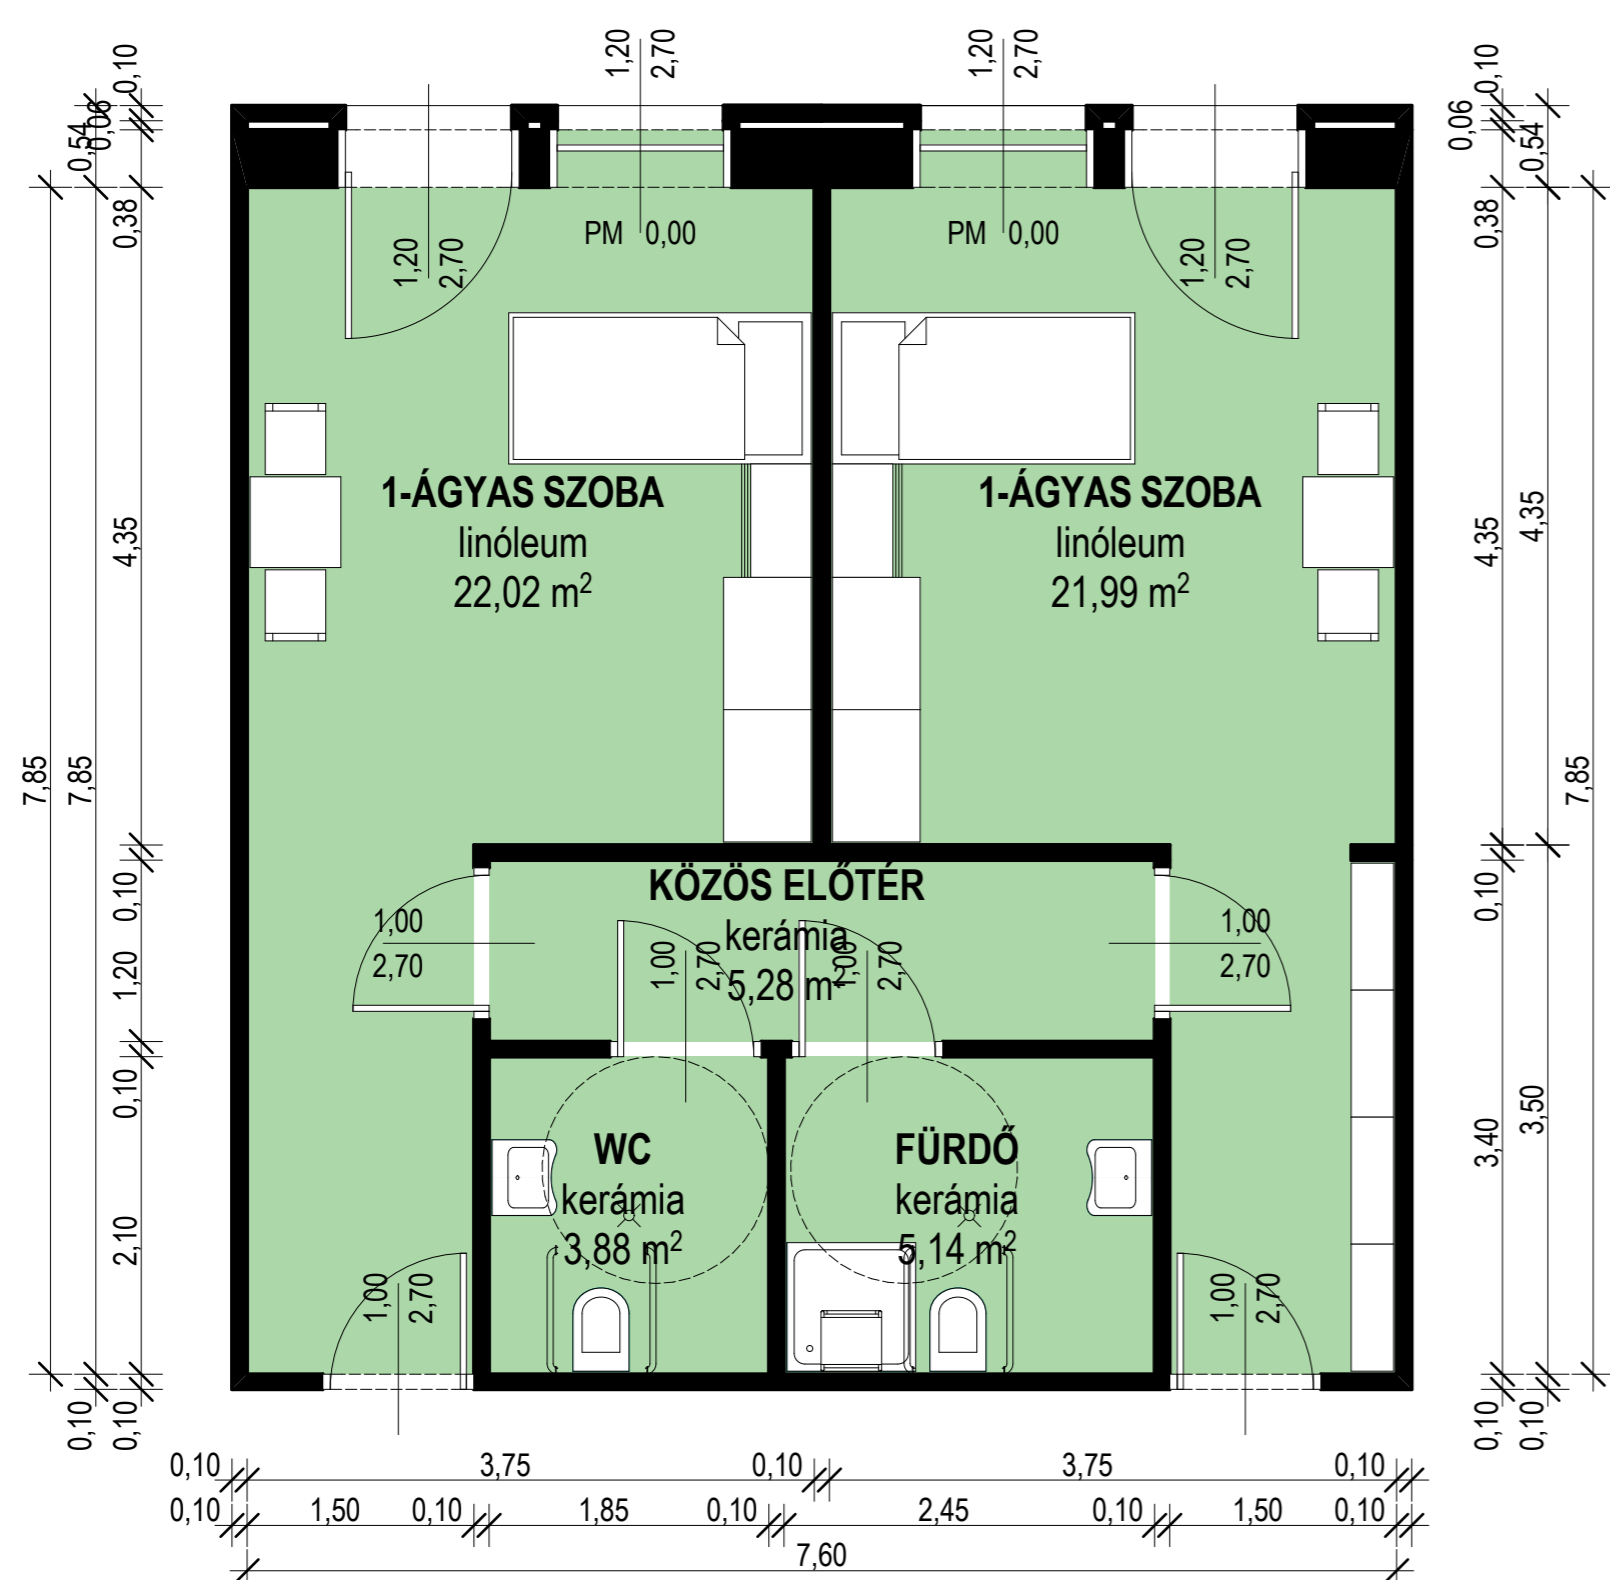

**1-ÁGYAS LAKÓSZOBA-PÁR  
(TARTÓS ÁPOLÁST IGÉNYLŐK GONDOZÁSI EGYSÉGE)**

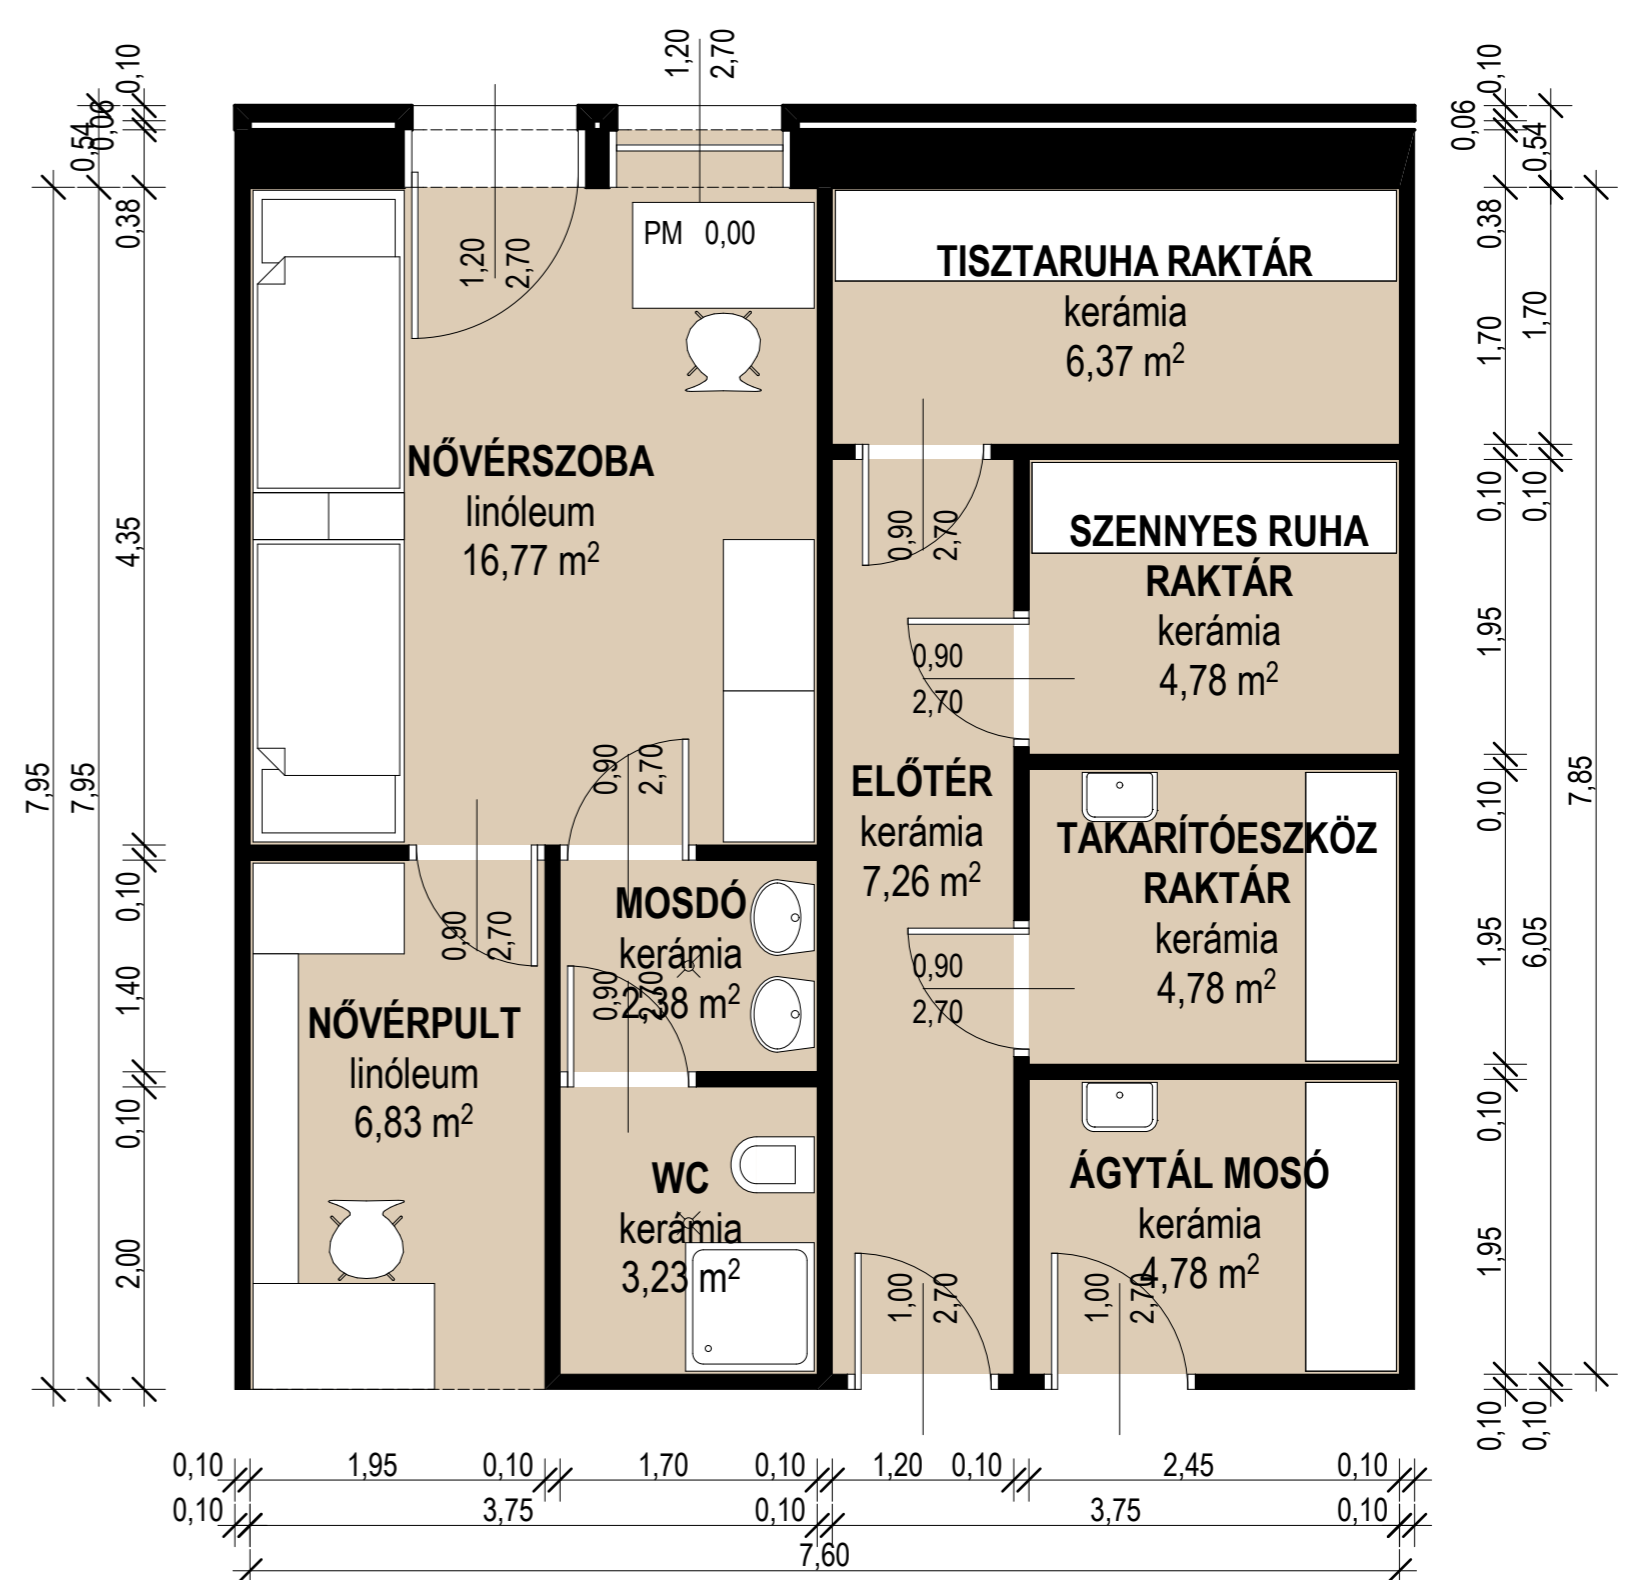

**NŐVÉRSZOBA ÉS RAKTÁRAK  
(MINDHÁROM GONDOZÁSI EGYSÉGBEN)**