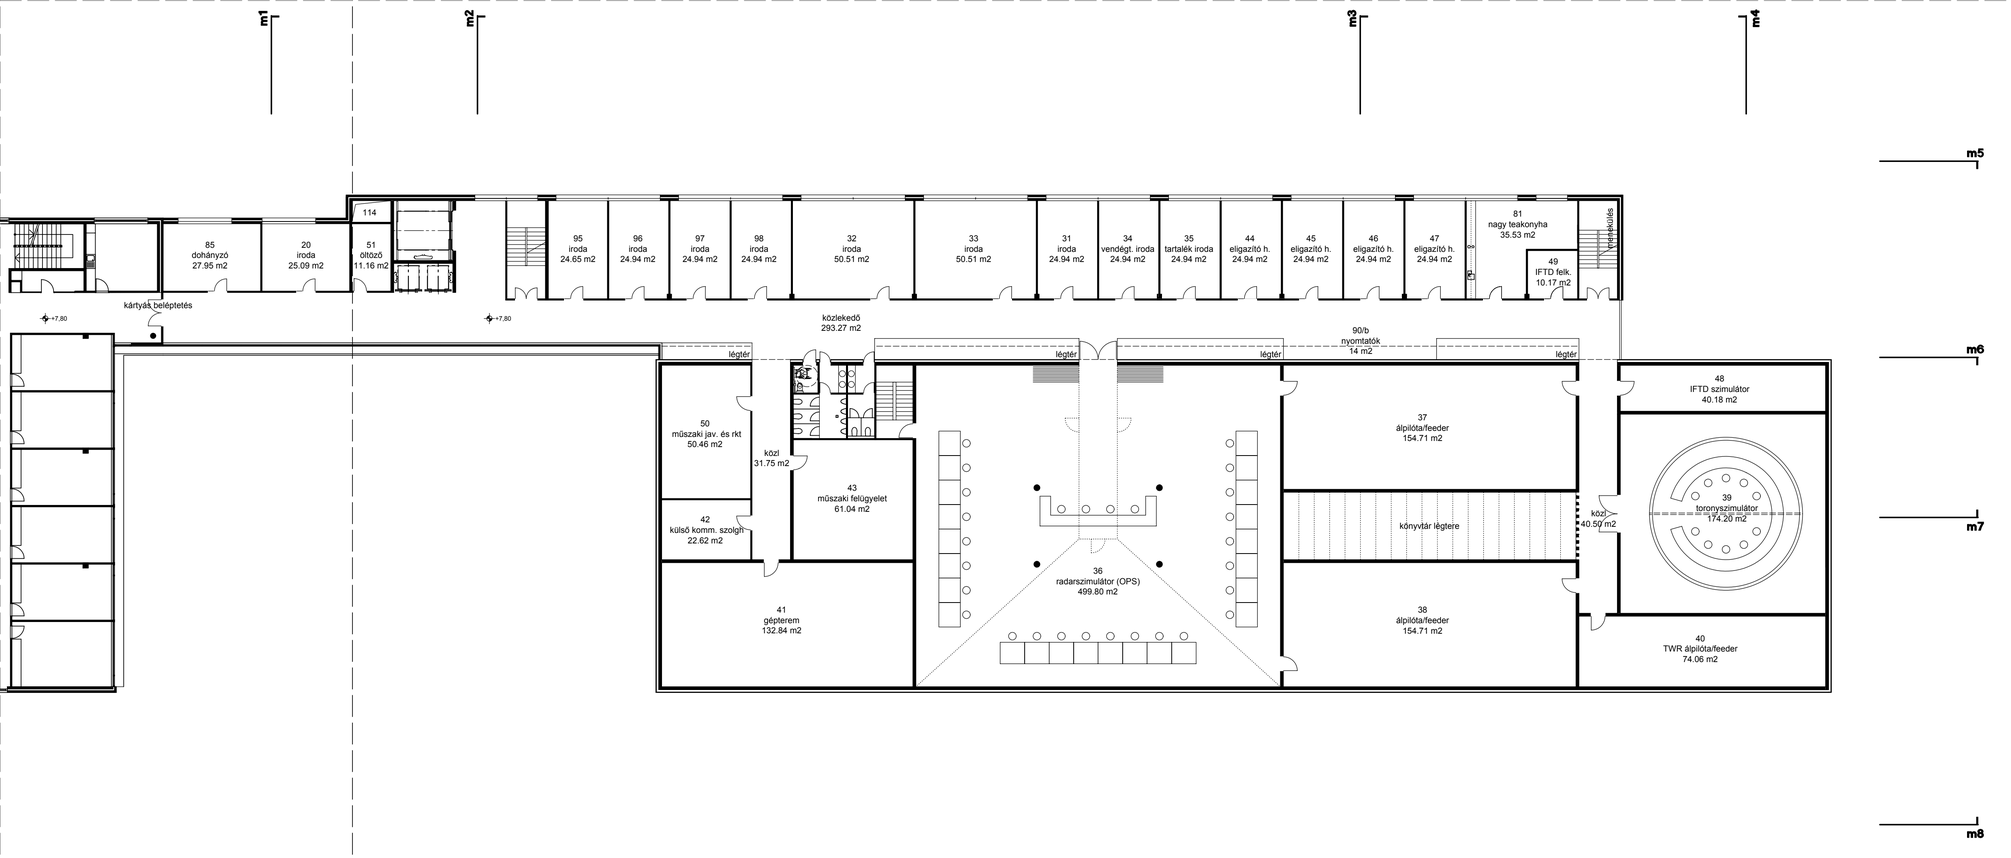

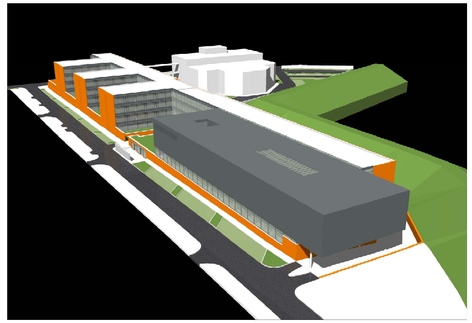
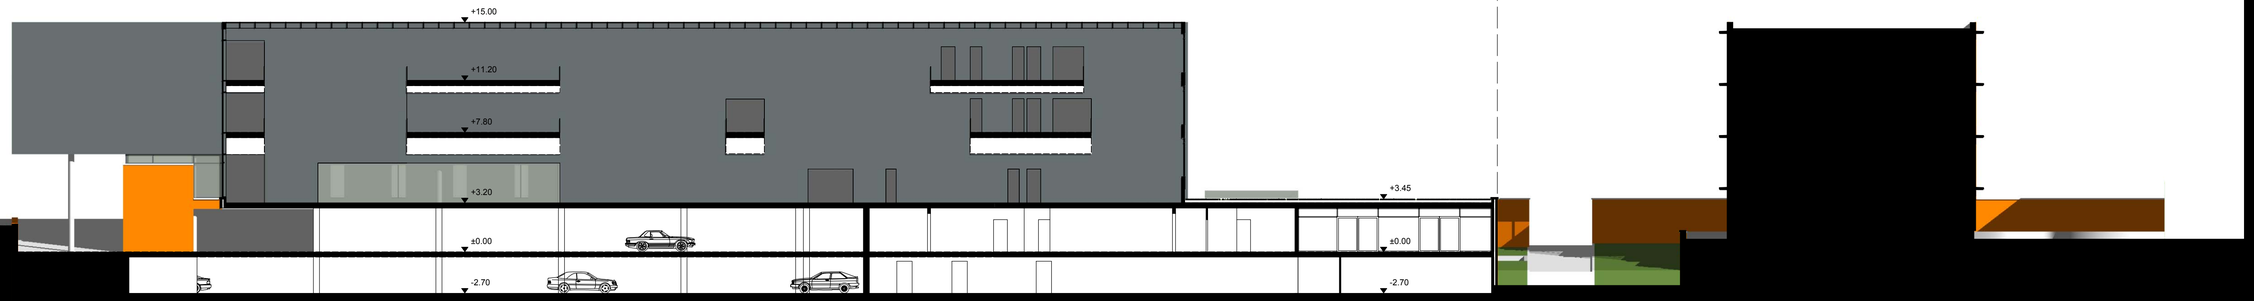
2.SZINTI ALAPRAJZ M1:200