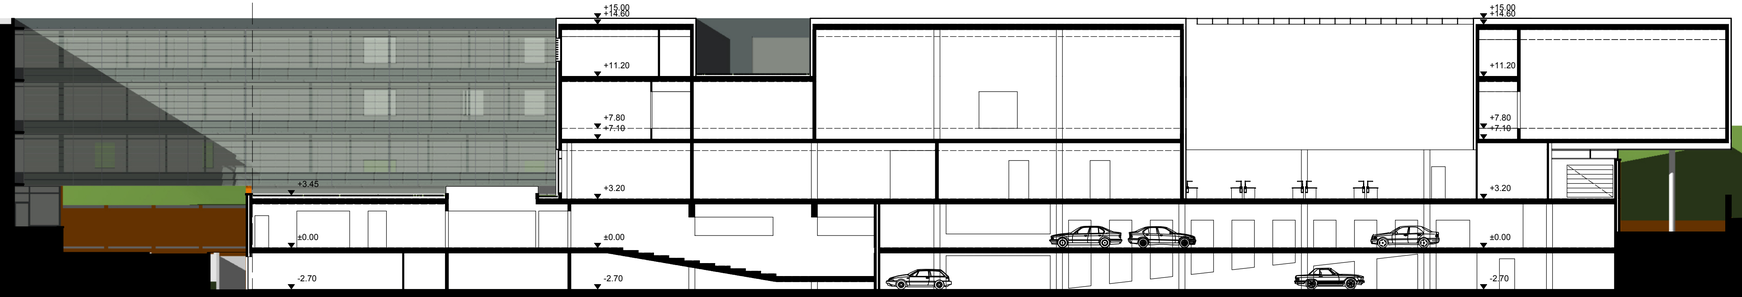3.SZINTI ALAPRAJZ M1:200