7. T01-ES TÖMB ALAPRAJZAI, METSZETEI
M = 1:500, 1:250

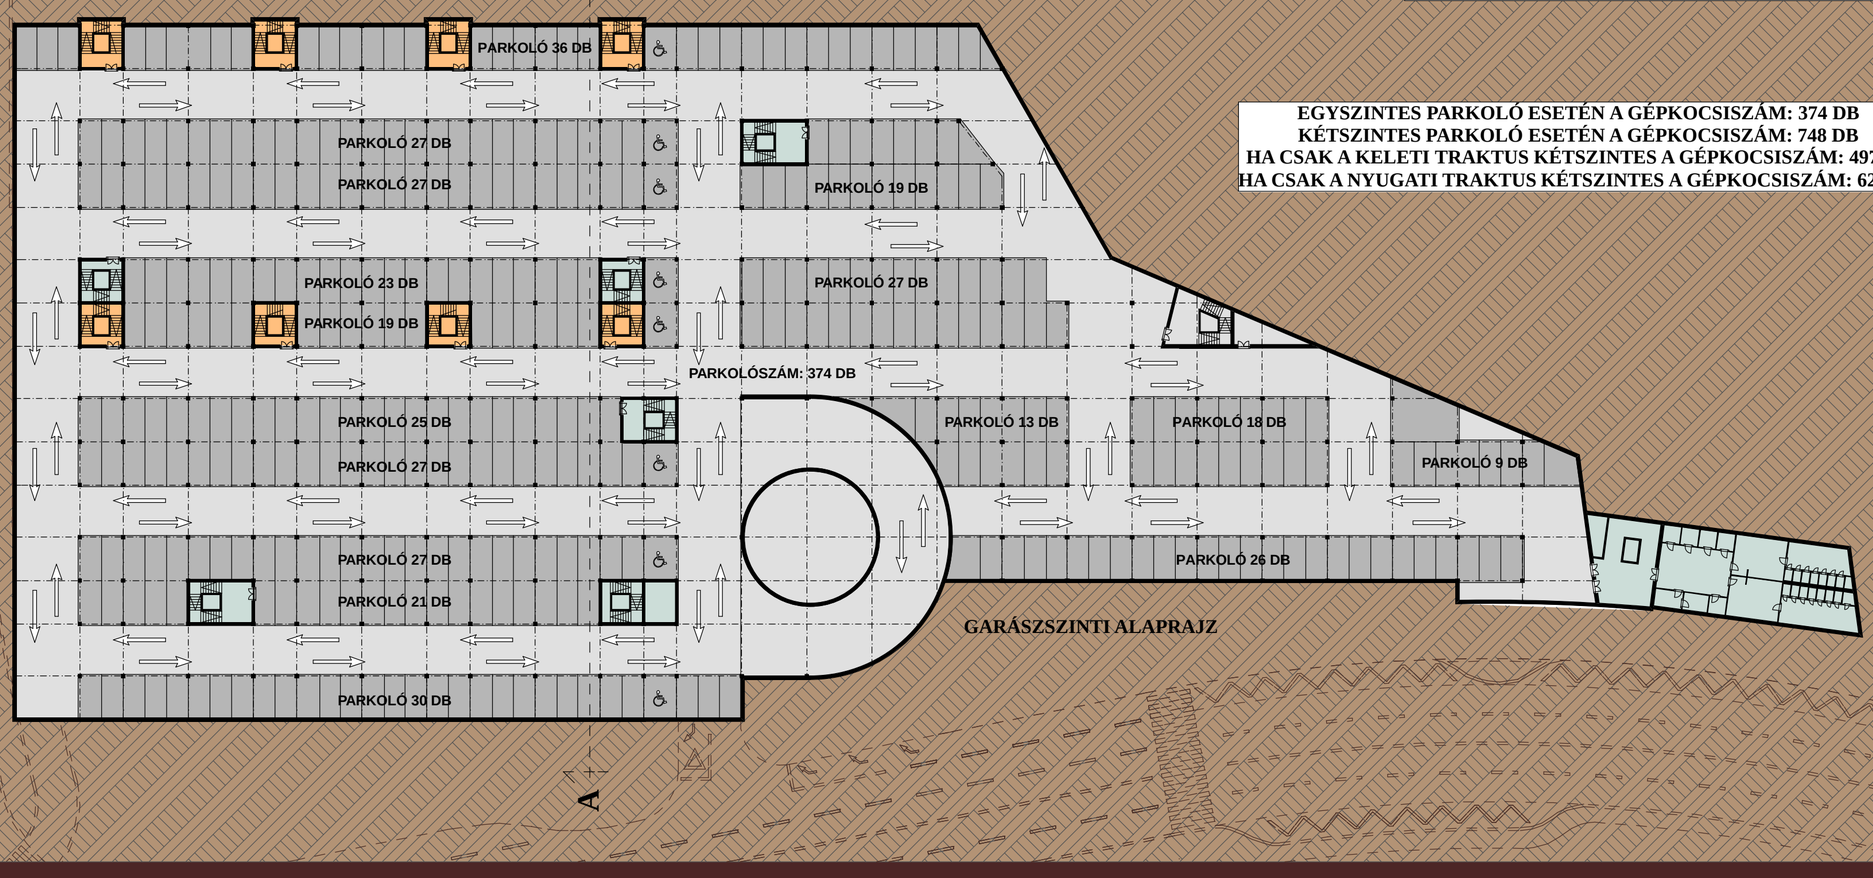

EGYSZINTES PARKOLÓ ESETÉN A GÉPKOCSISZÁM: 374 DB
KÉTSZINTES PARKOLÓ ESETÉN A GÉPKOCSISZÁM: 748 DB
HA CSAK A KELETI TRAKTUS KÉTSZINTES A GÉPKOCSISZÁM: 497 DB
HA CSAK A NYUGATI TRAKTUS KÉTSZINTES A GÉPKOCSISZÁM: 625 DB

GARÁSZSZINTI ALAPRAJZ

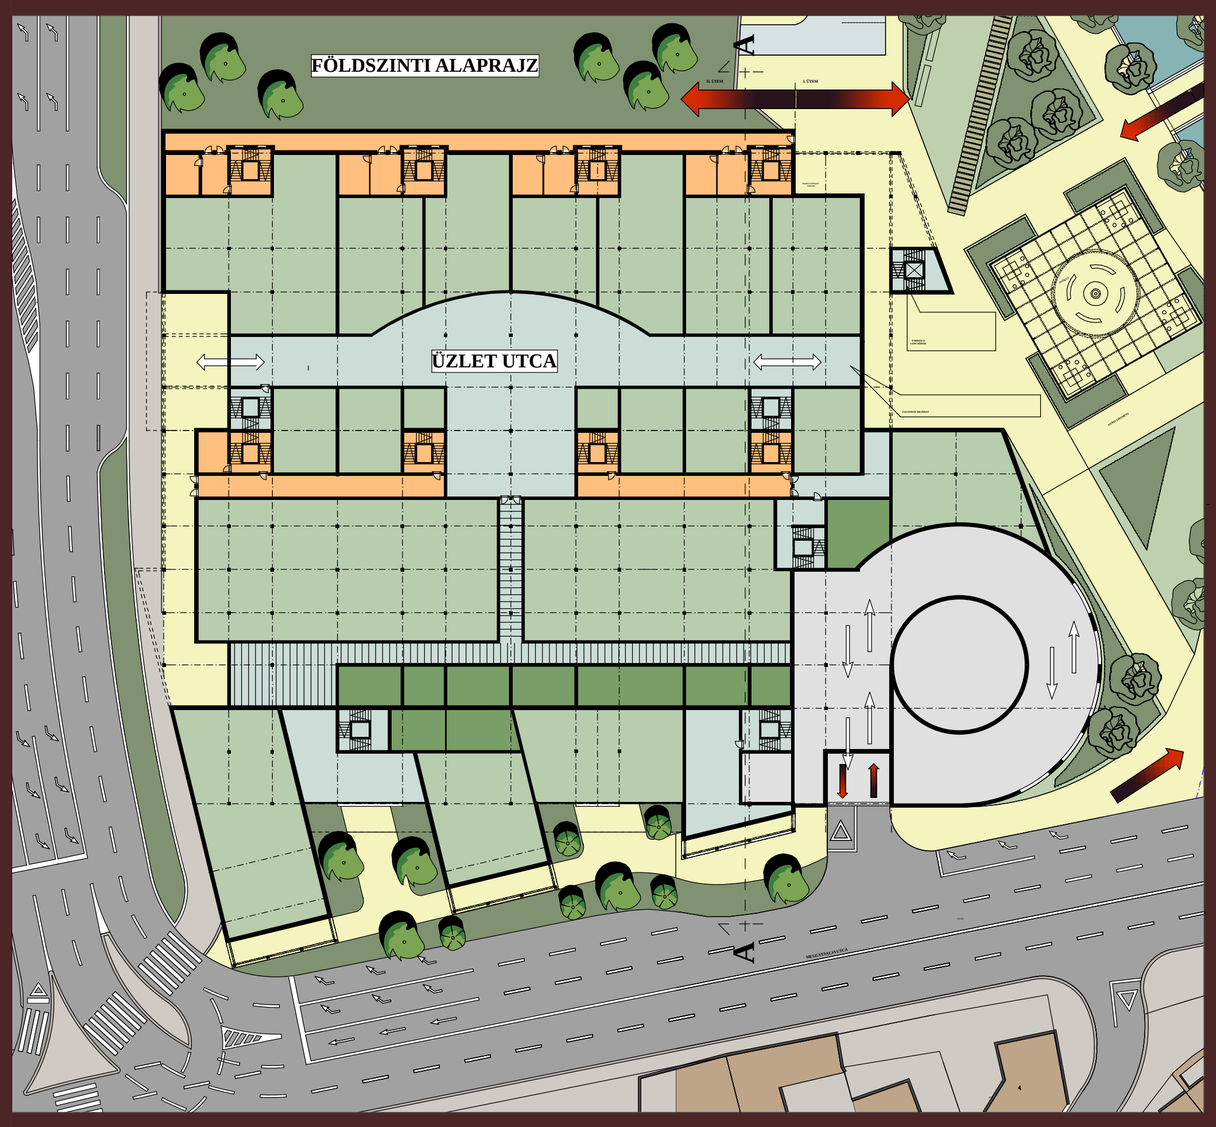

FÖLDSZINTI ALAPRAJZ

EMELETI ÉS TETŐTÉRI ALAPRAJZ

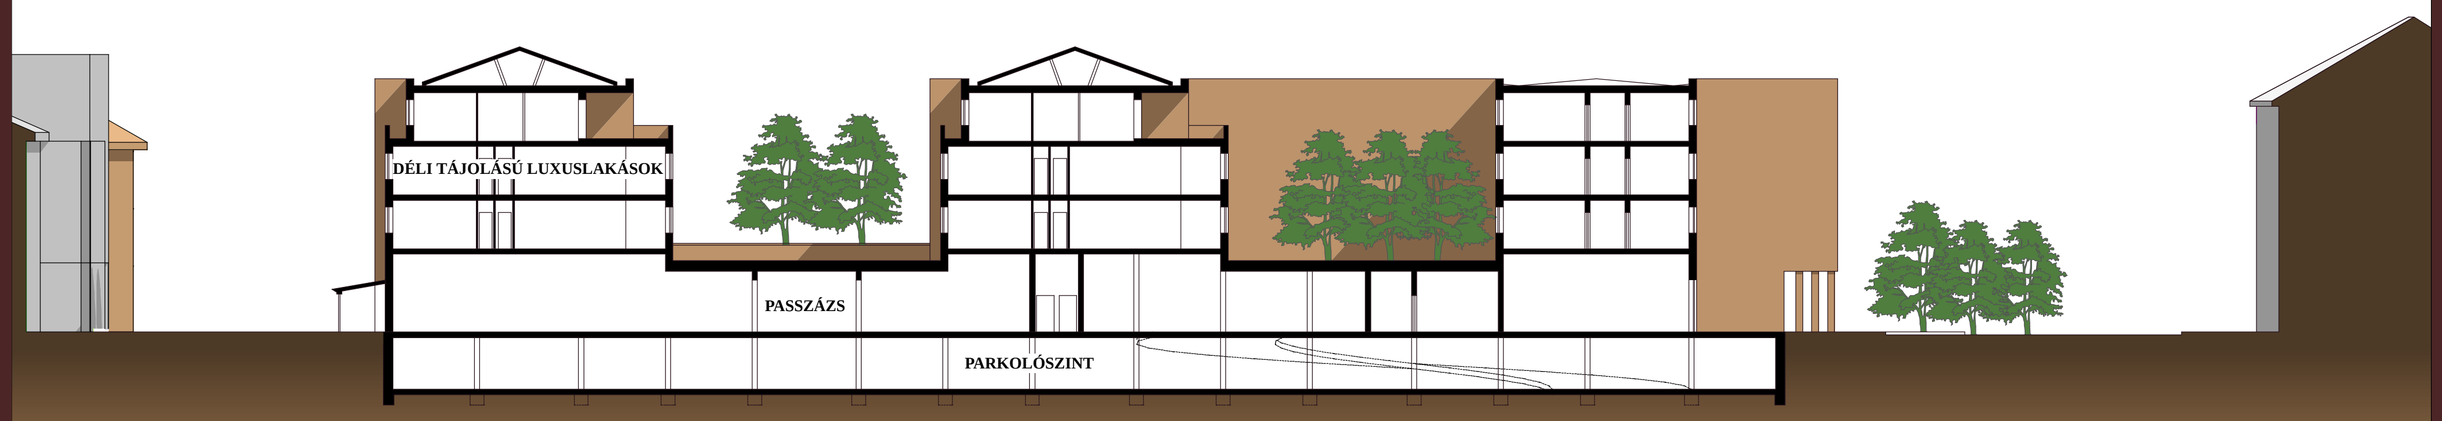

MEGLÉVŐ IRODAHÁZ

TERVEZETT "G" JELŰ ÉPÜLET A T01 JELŰ TÖMBBEN

MEGGYESALJA UTCA KISZÉLESÍTETT SZAKASZA
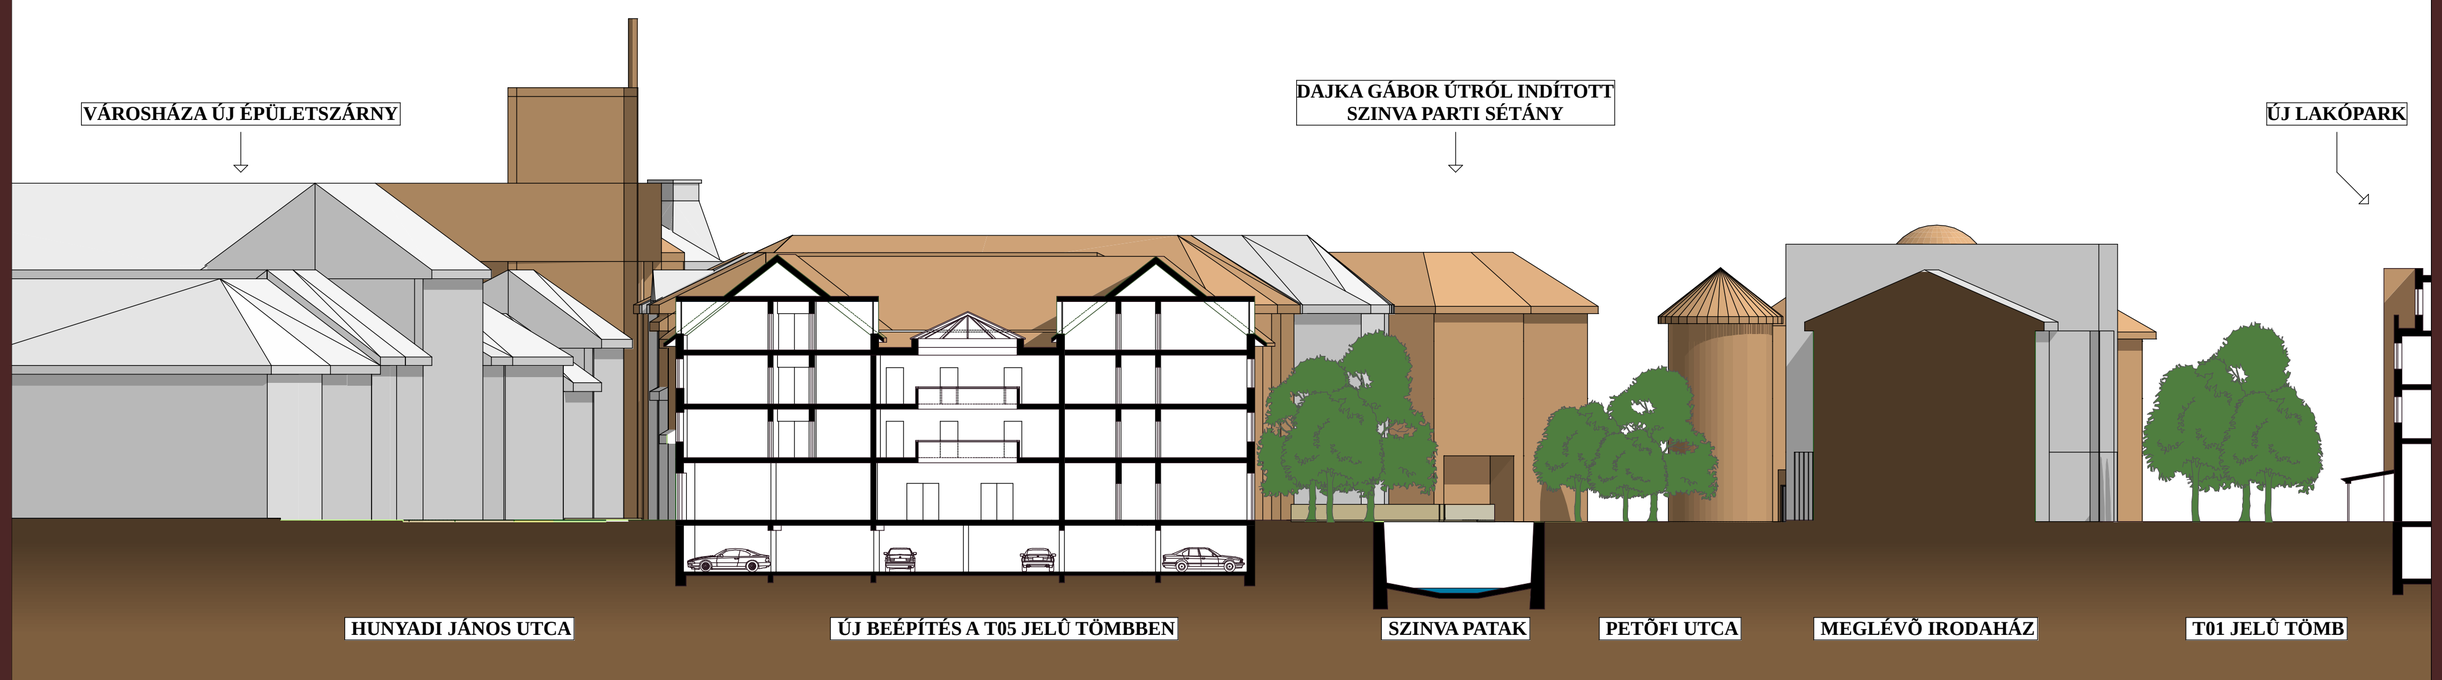
A-A METSZET