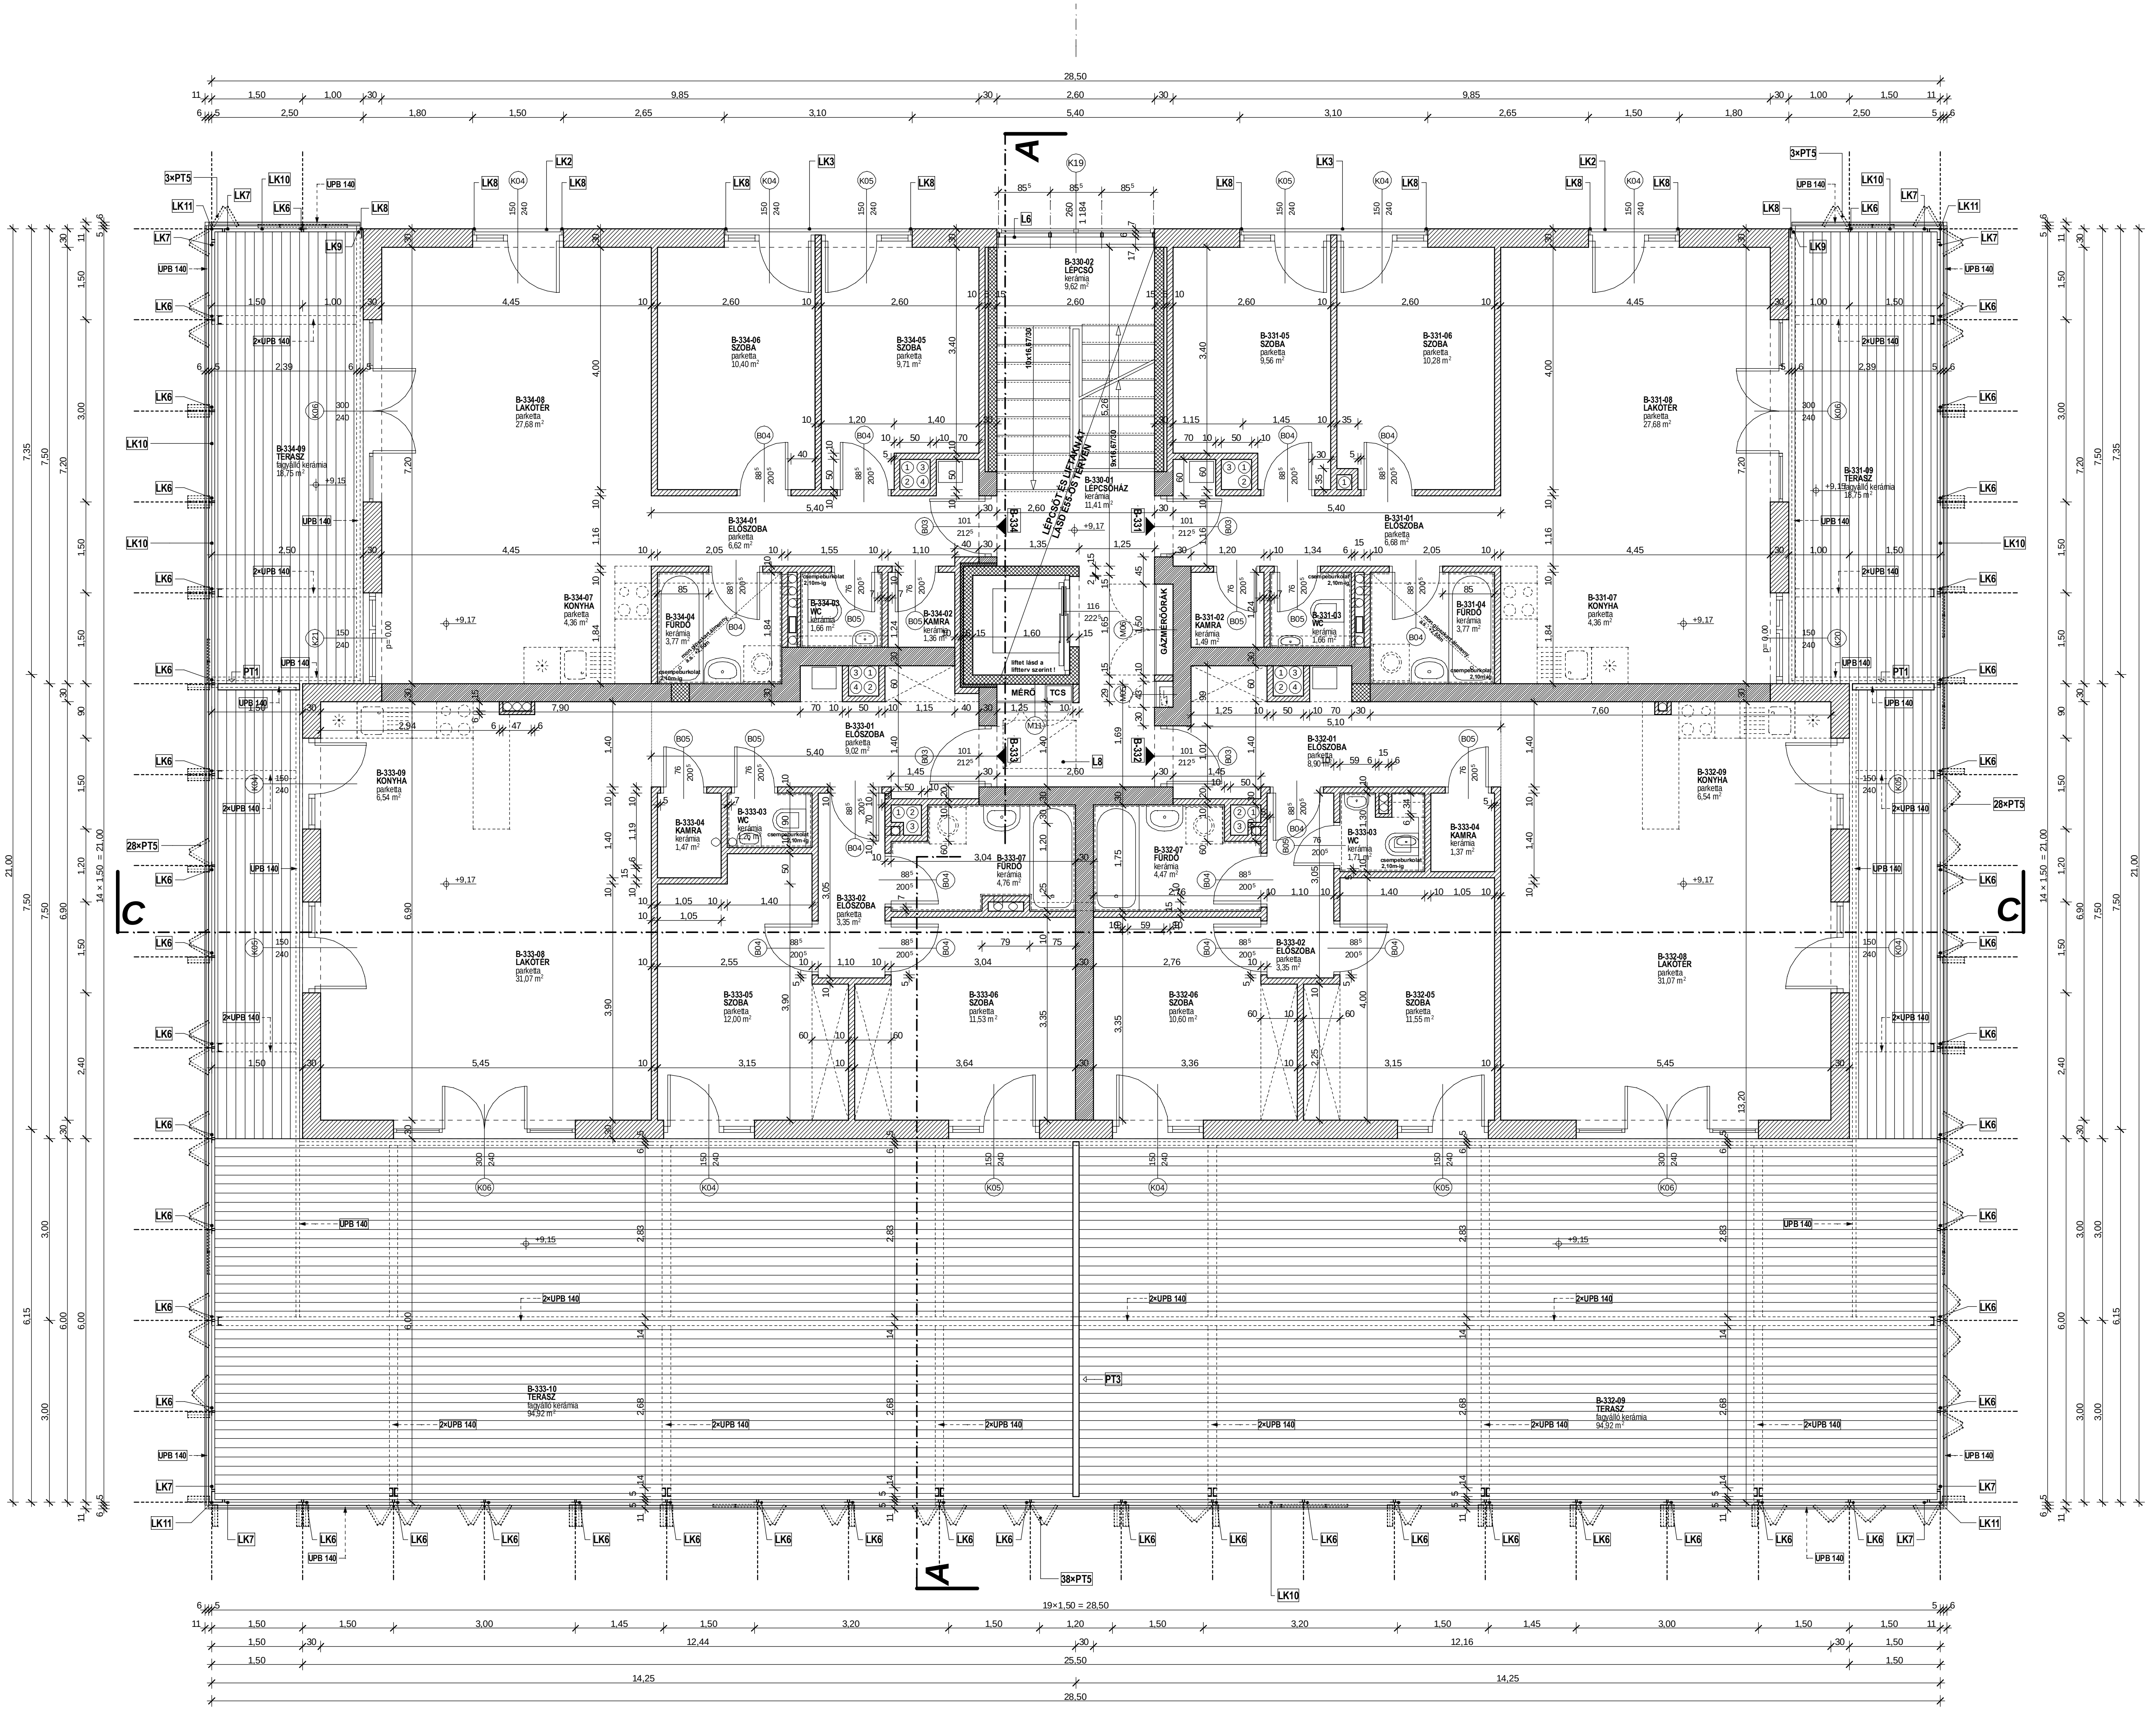

28,50
B-330-02
LÉPCSŐ
kerámia
9,62 m²
B-330-01
LÉPCSŐHÁZ
kerámia
11,41 m²
LÉPCSŐT ÉS LIFTAKNÁT LÁSD ÉS-OS TERVEN
liftet lásd a liftterv szerint !
MÉRŐ
TCS
GÁZMÉRŐÓRÁK
B-334-06
SZOBA
parketta
10,40 m²
B-334-05
SZOBA
parketta
9,71 m²
B-334-08
LAKÓTÉR
parketta
27,68 m²
B-334-09
TERASZ
fagyálló kerámia
18,75 m²
B-334-01
ELŐSZOBA
parketta
6,62 m²
B-334-07
KONYHA
parketta
4,36 m²
B-334-04
FÜRDŐ
kerámia
3,77 m²
B-334-03
WC
kerámia
1,66 m²
B-334-02
KAMRA
kerámia
1,36 m²
B-331-05
SZOBA
parketta
9,56 m²
B-331-06
SZOBA
parketta
10,28 m²
B-331-08
LAKÓTÉR
parketta
27,68 m²
B-331-09
TERASZ
fagyálló kerámia
18,75 m²
B-331-01
ELŐSZOBA
parketta
6,68 m²
B-331-07
KONYHA
parketta
4,36 m²
B-331-04
FÜRDŐ
kerámia
3,77 m²
B-331-03
WC
kerámia
1,66 m²
B-331-02
KAMRA
kerámia
1,49 m²
B-333-01
ELŐSZOBA
parketta
9,02 m²
B-333-09
KONYHA
parketta
6,54 m²
B-333-04
KAMRA
kerámia
1,47 m²
B-333-03
WC
kerámia
1,26 m²
B-333-07
FÜRDŐ
kerámia
4,76 m²
B-333-02
ELŐSZOBA
parketta
3,35 m²
B-333-08
LAKÓTÉR
parketta
31,07 m²
B-333-05
SZOBA
parketta
12,00 m²
B-333-06
SZOBA
parketta
11,53 m²
B-333-10
TERASZ
fagyálló kerámia
94,92 m²
B-332-01
ELŐSZOBA
parketta
8,90 m²
B-332-09
KONYHA
parketta
6,54 m²
B-333-04
KAMRA
kerámia
1,37 m²
B-333-03
WC
kerámia
1,71 m²
B-332-07
FÜRDŐ
kerámia
4,47 m²
B-333-02
ELŐSZOBA
parketta
3,35 m²
B-332-08
LAKÓTÉR
parketta
31,07 m²
B-332-06
SZOBA
parketta
10,60 m²
B-332-05
SZOBA
parketta
11,55 m²
B-332-09
TERASZ
fagyálló kerámia
94,92 m²
csempeburkolat 2,10m-ig
+9,17
+9,15
19×1,50 = 28,50
14 × 1,50 = 21,00
38×PT5
28×PT5
3×PT5
PT1
PT3
A
C