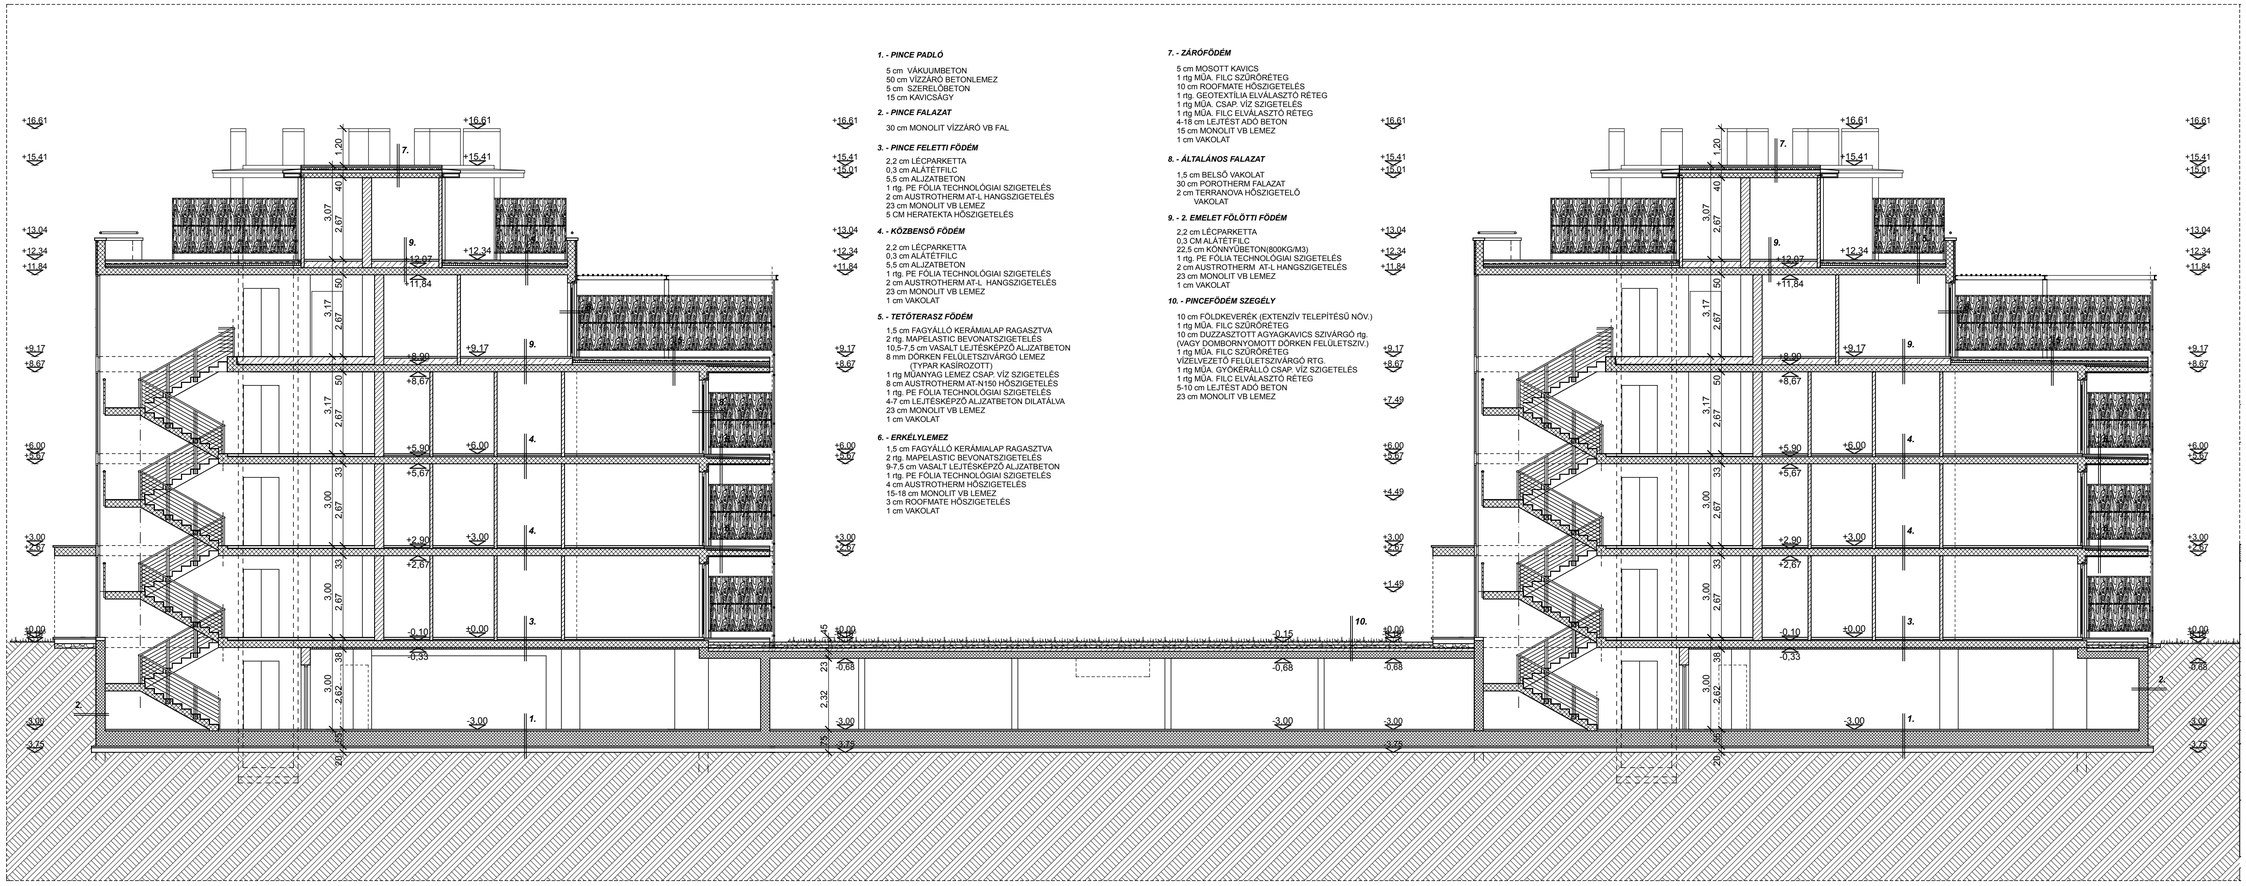

1. - PINCE PADLÓ

5 cm VÁKUUMBETON
50 cm VÍZZÁRÓ BETONLEMEZ
5 cm SZERELŐBETON
15 cm KAVICSÁGY

2. - PINCE FALAZAT

30 cm MONOLIT VÍZZÁRÓ VB FAL

3. - PINCE FELETTI FÖDÉM

2,2 cm LÉCPARKETTA
0,3 cm ALÁTÉTFILC
5,5 cm ALJZATBETON
1 rtg. PE FÓLIA TECHNOLÓGIAI SZIGETELÉS
2 cm AUSTROTHERM AT-L HANGSZIGETELÉS
23 cm MONOLIT VB LEMEZ
5 CM HERATEKTA HŐSZIGETELÉS

4. - KÖZBENSŐ FÖDÉM

2,2 cm LÉCPARKETTA
0,3 cm ALÁTÉTFILC
5,5 cm ALJZATBETON
1 rtg. PE FÓLIA TECHNOLÓGIAI SZIGETELÉS
2 cm AUSTROTHERM AT-L HANGSZIGETELÉS
23 cm MONOLIT VB LEMEZ
1 cm VAKOLAT

5. - TETŐTERASZ FÖDÉM

1,5 cm FAGYÁLLÓ KERÁMIALAP RAGASZTVA
2 rtg. MAPELASTIC BEVONATSZIGETELÉS
10,5-7,5 cm VASALT LEJTÉSKÉPZŐ ALJZATBETON
8 mm DÖRKEN FELÜLETSZIVÁRGÓ LEMEZ
(TYPAR KASÍROZOTT)
1 rtg MŰANYAG LEMEZ CSAP VÍZ SZIGETELÉS
8 cm AUSTROTHERM AT-N150 HŐSZIGETELÉS
1 rtg. PE FÓLIA TECHNOLÓGIAI SZIGETELÉS
4-7 cm LEJTÉSKÉPZŐ ALJZATBETON DILATÁLVA
23 cm MONOLIT VB LEMEZ
1 cm VAKOLAT

6. - ERKÉLYLEMEZ

1,5 cm FAGYÁLLÓ KERÁMIALAP RAGASZTVA
2 rtg. MAPELASTIC BEVONATSZIGETELÉS
9-7,5 cm VASALT LEJTÉSKÉPZŐ ALJZATBETON
1 rtg. PE FÓLIA TECHNOLÓGIAI SZIGETELÉS
4 cm AUSTROTHERM HŐSZIGETELÉS
15-18 cm MONOLIT VB LEMEZ
3 cm ROOFMATE HŐSZIGETELÉS
1 cm VAKOLAT

7. - ZÁRÓFÖDÉM

5 cm MOSOTT KAVICS
1 rtg MŰA. FILC SZŰRŐRÉTEG
10 cm ROOFMATE HŐSZIGETELÉS
1 rtg. GEOTEXTÍLIA ELVÁLASZTÓ RÉTEG
1 rtg MŰA. CSAP. VÍZ SZIGETELÉS
1 rtg MŰA. FILC ELVÁLASZTÓ RÉTEG
4-18 cm LEJTÉST ADÓ BETON
15 cm MONOLIT VB LEMEZ
1 cm VAKOLAT

8. - ÁLTALÁNOS FALAZAT

1,5 cm BELSŐ VAKOLAT
30 cm POROTHERM FALAZAT
2 cm TERRANOVA HŐSZIGETELŐ
VAKOLAT

9. - 2. EMELET FÖLÖTTI FÖDÉM

2,2 cm LÉCPARKETTA
0,3 CM ALÁTÉTFILC
22,5 cm KÖNNYŰBETON(800KG/M3)
1 rtg. PE FÓLIA TECHNOLÓGIAI SZIGETELÉS
2 cm AUSTROTHERM AT-L HANGSZIGETELÉS
23 cm MONOLIT VB LEMEZ
1 cm VAKOLAT

10. - PINCEFÖDÉM SZEGÉLY

10 cm FÖLDKEVERÉK (EXTENZÍV TELEPÍTÉSŰ NÖV.)
1 rtg MŰA. FILC SZŰRŐRÉTEG
10 cm DUZZASZTOTT AGYAGKAVICS SZIVÁRGÓ rtg.
(VAGY DOMBORNYOMOTT DÖRKEN FELÜLETSZIV.)
1 rtg MŰA. FILC SZŰRŐRÉTEG
VÍZELVEZETŐ FELÜLETSZIVÁRGÓ RTG.
1 rtg MŰA. GYÖKERÁLLÓ CSAP. VÍZ SZIGETELÉS
1 rtg MŰA. FILC ELVÁLASZTÓ RÉTEG
5-10 cm LEJTÉST ADÓ BETON
23 cm MONOLIT VB LEMEZ