


metszet a bejáratú rámpán keresztül

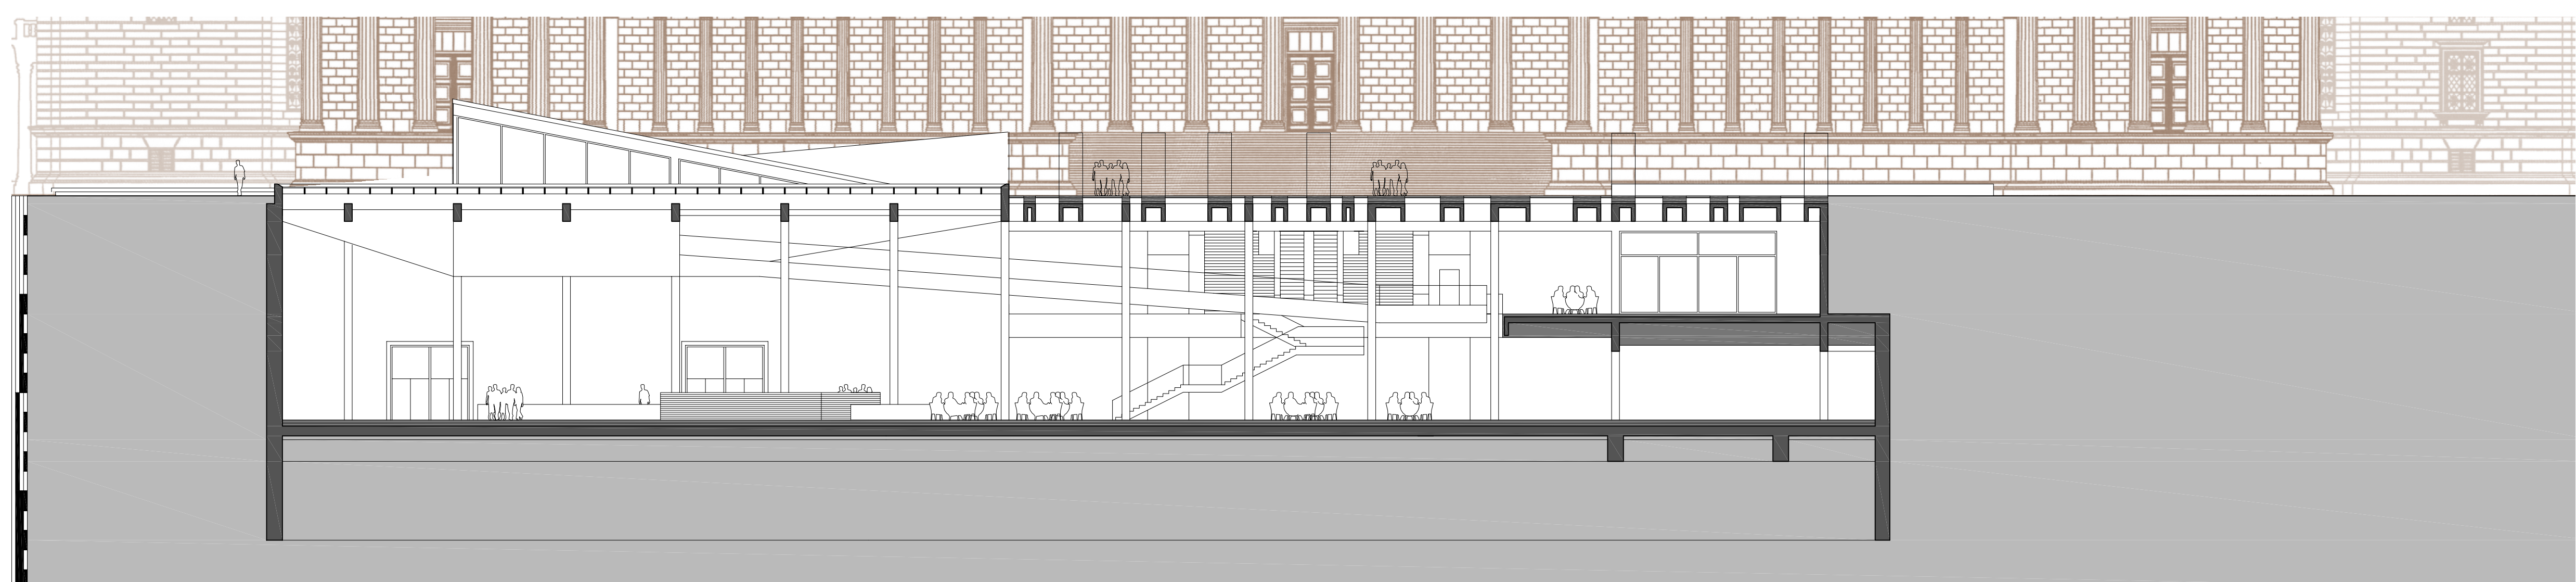

metszet az előcsarnokon keresztül

A Szépművészeti Múzeum térszint alatti bővítése

tervjavaslat

látogatóbarát múzeum és turisztikai kiszolgáló portál

Budapest XIV. kerület, Hősök tere, hrsz.: 29732/1



metszetek 1:200 - látványtervek

ZUO