A SZÉPMŰVÉSZETI MÚZEUM TÉRSZÍN ALATTI BŐVÍTÉSE

LÁTOGATÓBARÁT MÚZEUM ÉS TURISZTIKAI KISZOLGÁLÓ PORTÁL

TERVJAVASLAT_MÁNYI ISTVÁN

2008.02.04

2

KIÁLLÍTÓTÉR ALAPRAJZI VARIÁCIÓ / A M=1:500

KIÁLLÍTÓTÉR ALAPRAJZI VARIÁCIÓ / B M=1:500

KIÁLLÍTÓTÉR ALAPRAJZI VARIÁCIÓ / C M=1:500

-2. SZINT M=1:200
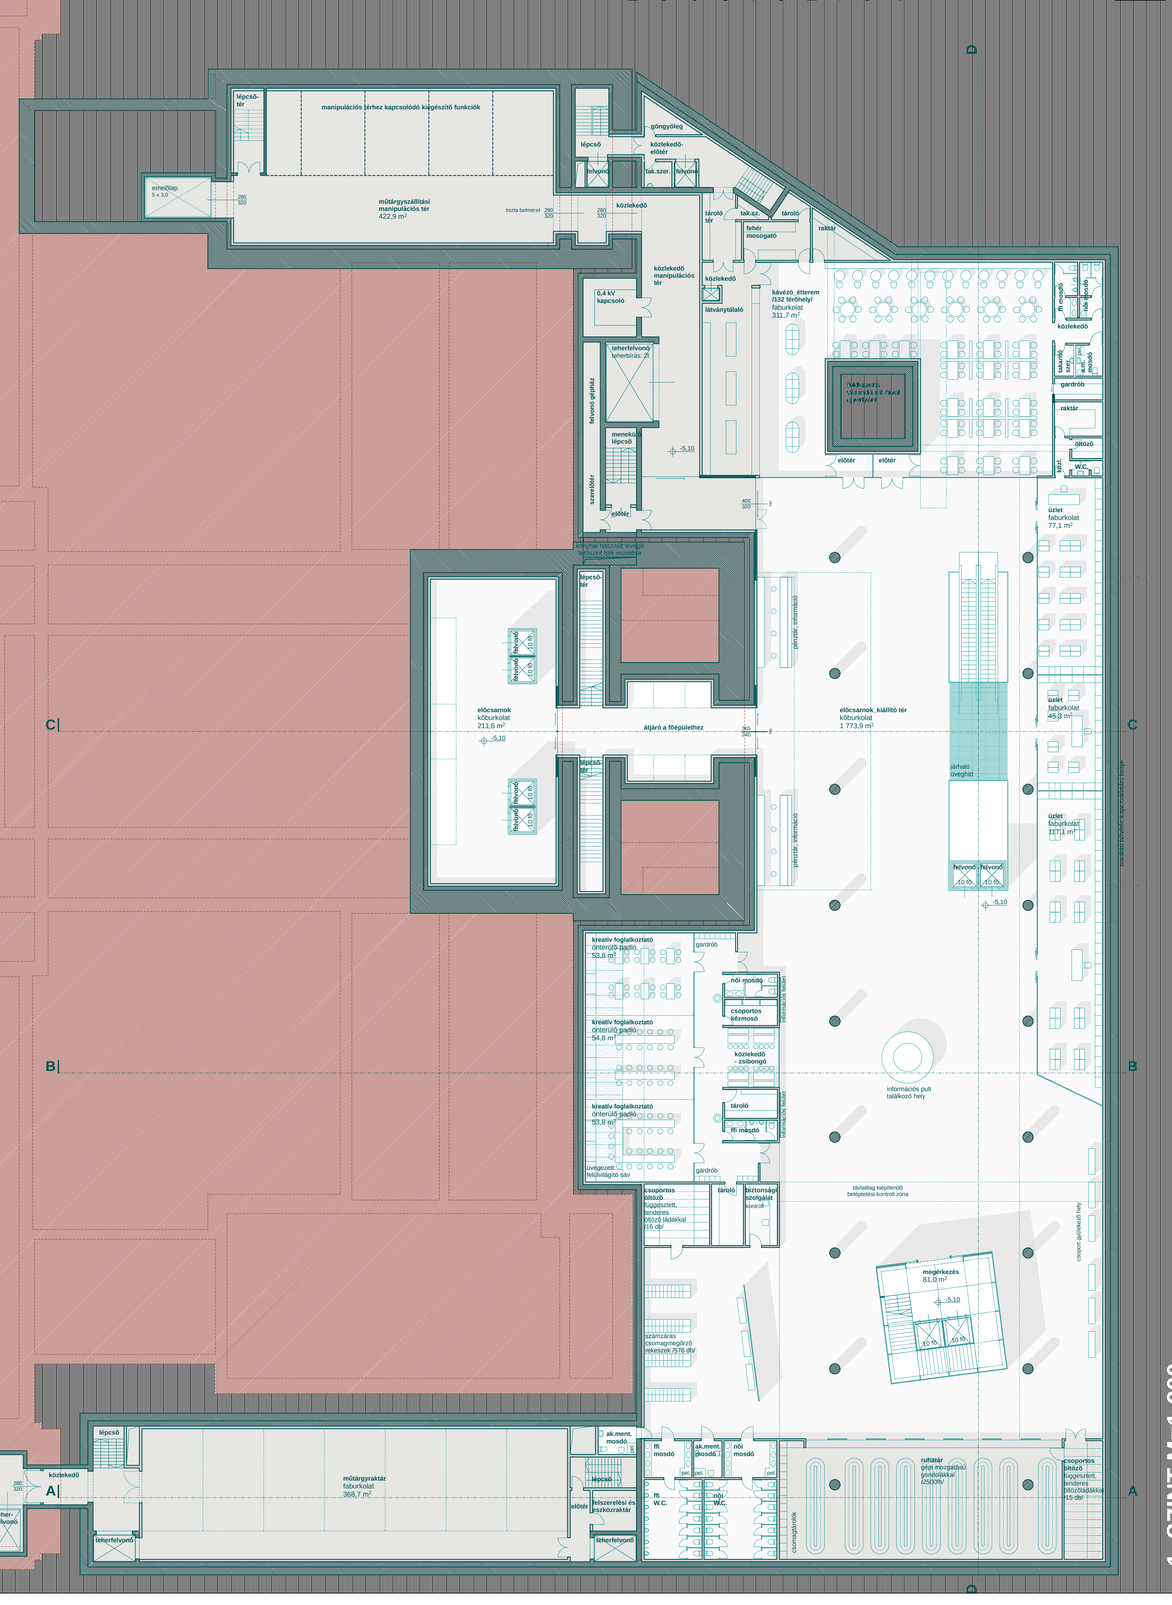
-1. SZINT M=1:200