# A SZÉPMŰVÉSZETI MÚZEUM TÉRSZÍN ALATTI BŐVÍTÉSE

LÁTOGATÓBARÁT MÚZEUM ÉS TURISZTIKAI KISZOLGÁLÓ PORTÁL

TERVJAVASLAT_MÁNYI ISTVÁN

2008.02.04

6

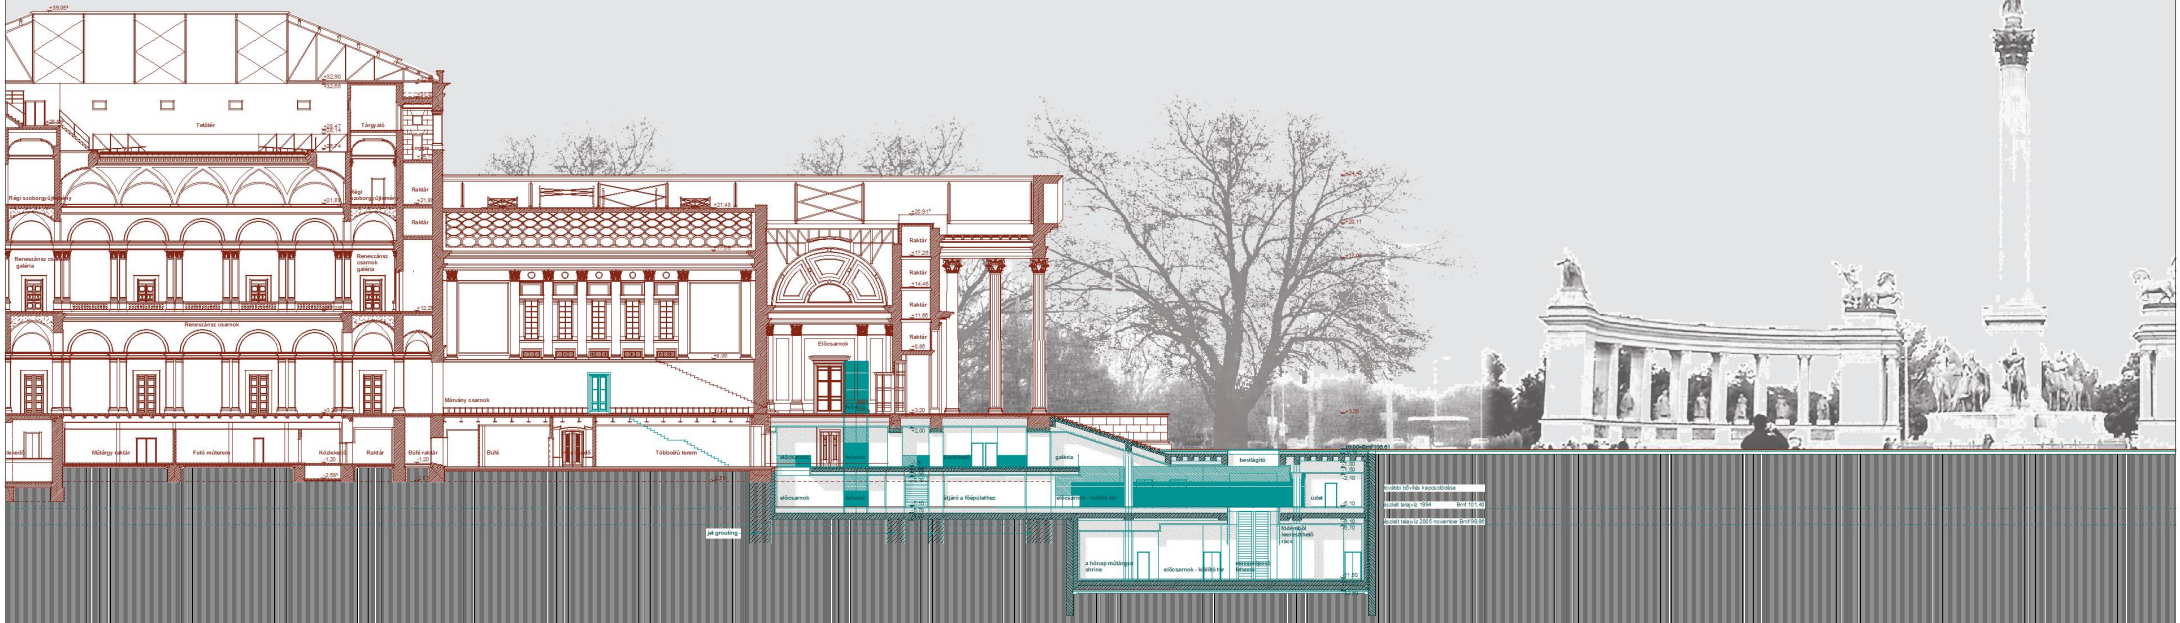

ANDRÁSSY ÚT FELŐLI NÉZET

-1. SZINT_INFORMÁCIÓ

C-C METSZET, HOMLOKZAT M =1:200

-1. SZINT