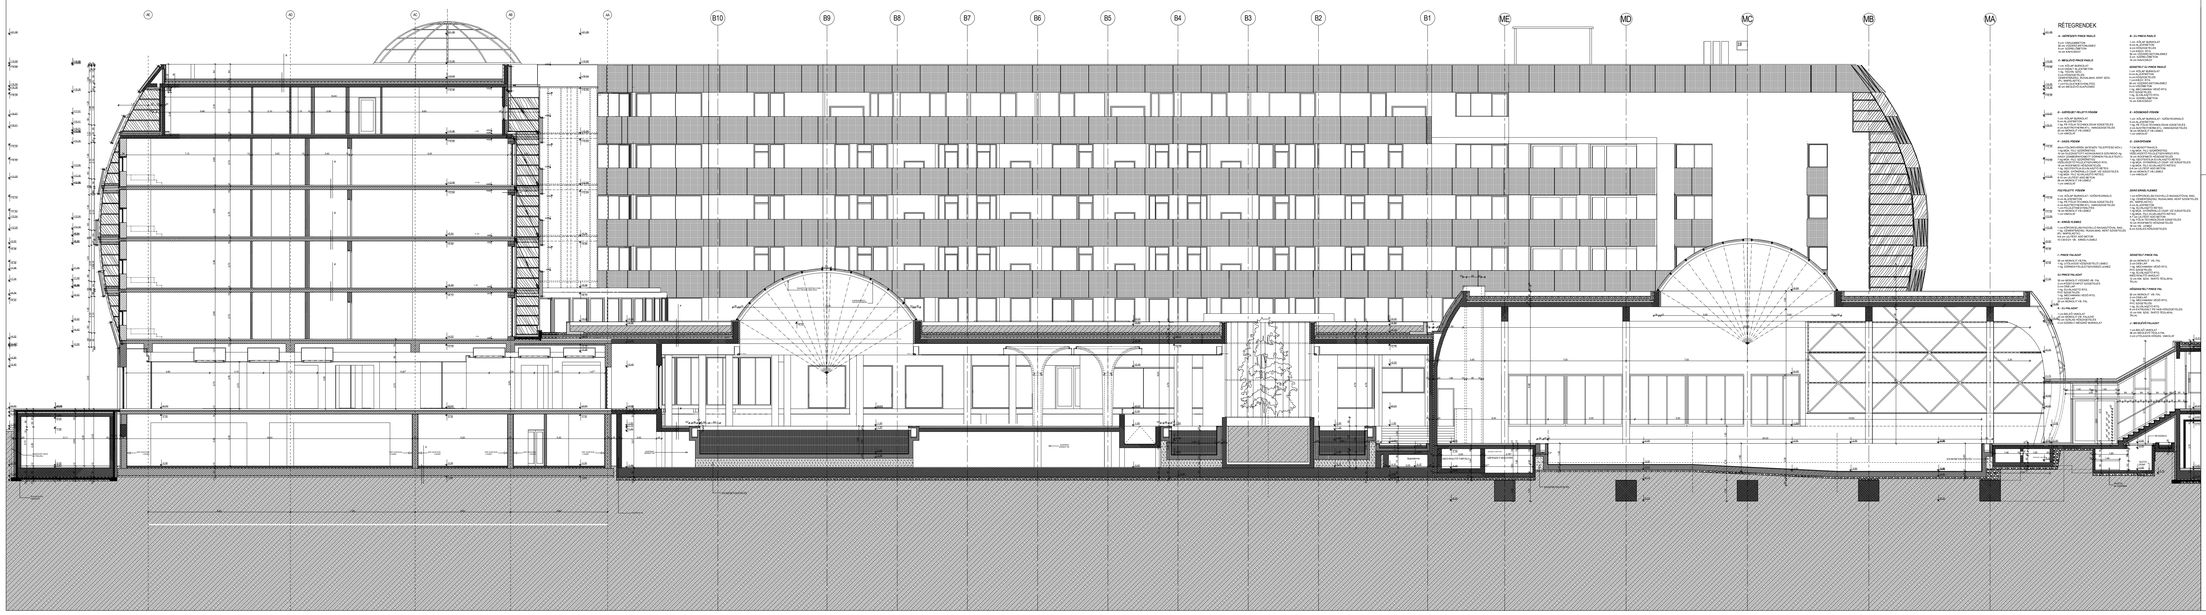

ANYAGJELÖLÉSEK

MEGJEGYZÉS Az épület földszinti padlószintje ±0,00 = 156,50 mBf.

SPIRIT HOTEL THERMAL & SPA SÁRVÁR

SÁRVÁR HRSZ: 1182/1

MEGBÍZÓ:
CIVIS- VITAL Kft.
1124 Budapest, Tornalja u. 19.

ÉPÍTÉSZ TERVEZŐ	KOVÁCS ISTVÁN
	MORVAY ETELKA
ÉPÍTÉSZ MUNKATÁRS	MENUS GÁBOR
	MOLNÁR JÓZSEF
STATIKUS TERVEZŐ	VOLKAI JÁNOS
GÉPÉSZ TERVEZŐ	PÁL JÓZSEF
ELEKTROMOS TERVEZŐ	SISKA LAJOS

B-B METSZET

2007. JANUÁR

M 1:100

MÓDOSÍTOTT ENGEDÉLYEZÉSI TERV

É 17

TERVEZŐ

TÉR 64 STUDIO
1027 Budapest, Csalogány u. 7.
Tel.: (00361) 202 6265

Ez a terv a TÉR 64 STUDIO szellemi terméke, szerzői jogvédelem alatt áll.
Tárgyi szellemi felosztat elvegyetlen kivül más felszólítve felhasználni a tervezőt beleegyezése nélkül nem szabad.